
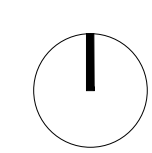


Katastrální území	
ozn.	název
1	Kopřivnice
2	Drnholec nad Lubinou
3	Větkovice u Lubiny
4	Mníš
5	Vězovice

LEGENDA:

	4 HRANICE KATASTRÁLNÍHO ÚZEMÍ
	KATASTRÁLNÍ MAPA
	STÁVAJÍCÍ ZÁSTAVBA
	ZASTAVĚNÉ ÚZEMÍ
	ZASTAVITELNÉ ÚZEMÍ
	VEŘEJNÉ PLOCHY SÍDELNÍ ZELĚNĚ
	VYHRAZENÁ ZELĚŇ
	SOUKROMÉ ZAHRADY
	KRAJINNÁ ZELĚŇ
	ÚSES
	ZEMĚDĚLSKÉ PLOCHY
	VODNÍ PLOCHY
	PRŮMYŠLOVÉ, VÝROBNÍ PLOCHY
	DRÁHA
	CYKLOSTEZKY
	PAMÁTNÝ STROM

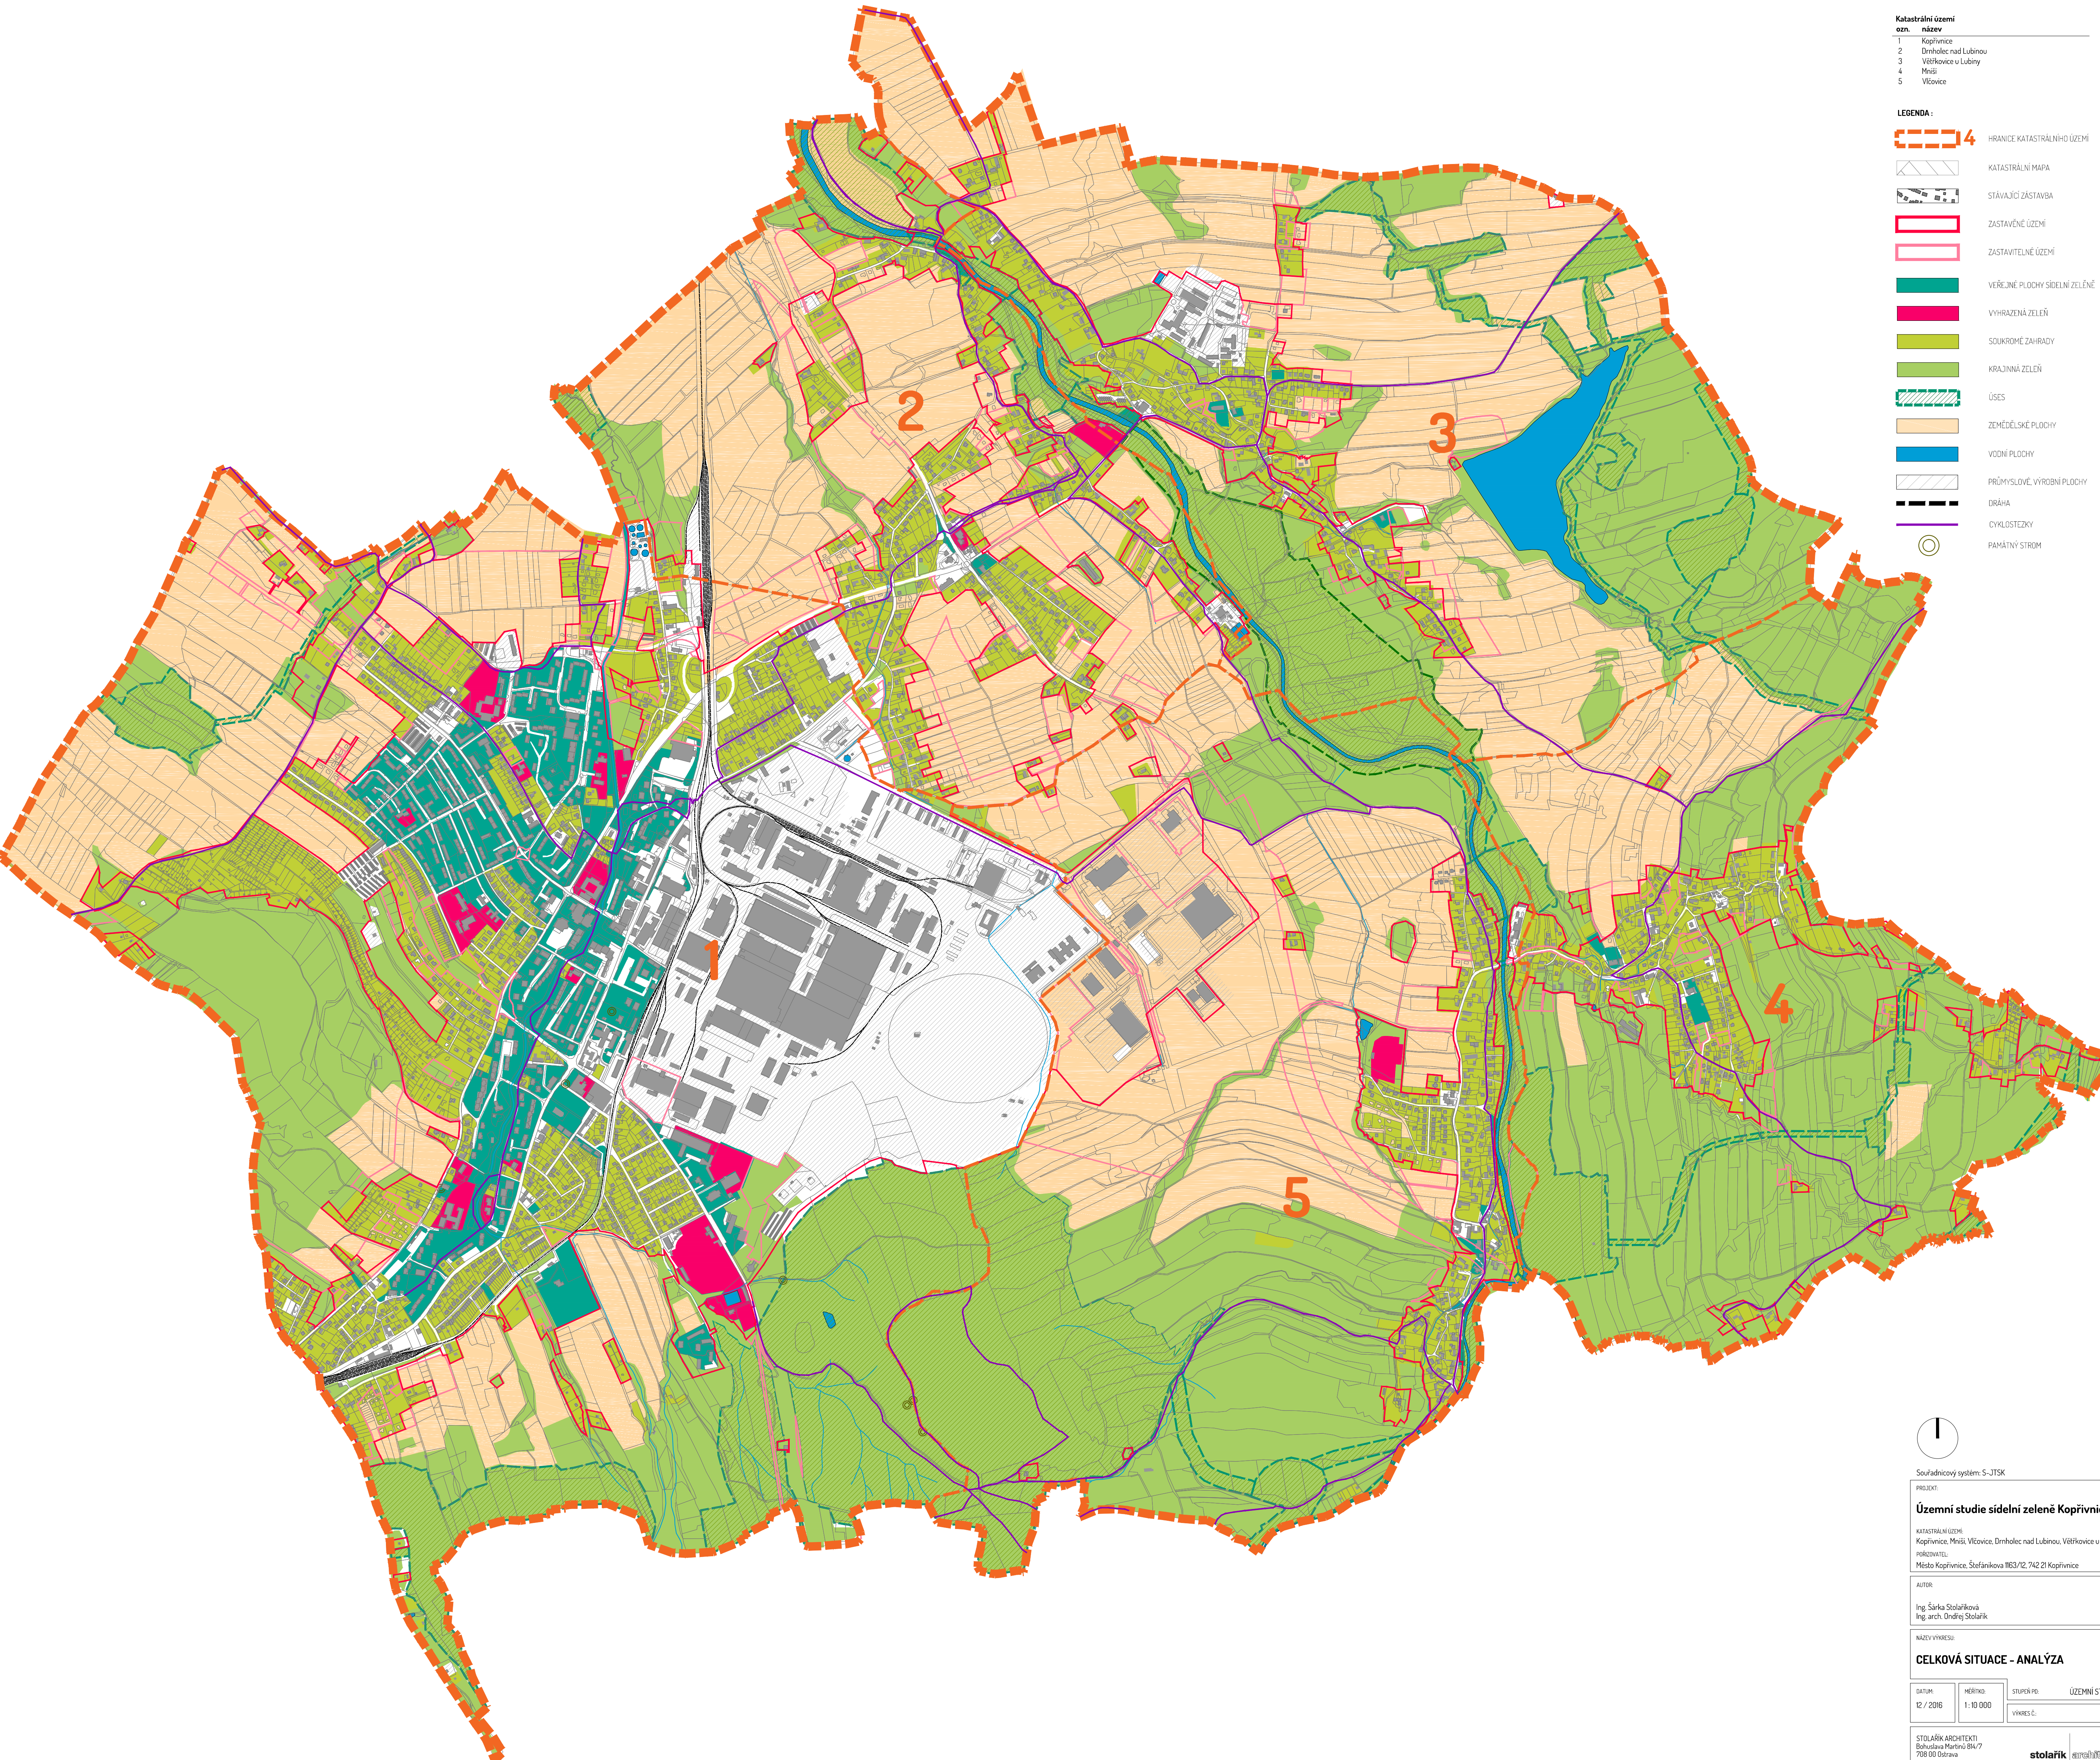

Souřadnicový systém: S-JTSK

PROJEKT:
Územní studie sídelní zeleně Kopřivnice
 KATASTRÁLNÍ ÚZEMÍ:
 Kopřivnice, Mníš, Vězovice, Drnholec nad Lubinou, Větkovice u Lubiny
 PŘÍZVUKOVATEL:
 Město Kopřivnice, Štefánikova 1163/12, 742 21 Kopřivnice

AUTOR:
 Ing. Šárka Stolaříková
 Ing. arch. Ondřej Stolařík

NÁZEV VÝKRESU:
CELKOVÁ SITUACE - ANALÝZA

DATUM: 12 / 2016	MĚŘÍTKO: 1 : 10 000	STUPĚŇ PÍ: ÚZEMNÍ STUDIE	VÝKRES Č.: B.2
---------------------	------------------------	-----------------------------	-------------------

STOLAŘÍK ARCHITEKTI
 Bohuslava Martinů Blk/7
 708 00 Ostrava
 T: +420 732 339 515
 E: stolarikarchitekt@gmail.com

stolařík