
















LEGENDA:

-  HRANICE KATASTRÁLNÍHO ÚZEMÍ
-  KATASTRÁLNÍ MAPA
-  HRANICE LOKALIT
-  STÁVAJÍCÍ ZÁSTAVBA

VEREJNÁ ZELEN

-  N - náměstí, náves
-  H - hřbitov, kostel
-  P - park
-  Pp - parkově upravené plochy
-  Vz - zelen vodních ploch
-  Uz - uliční zeleň
-  Kp - krajinný prvek
-  Iz - izolační zeleň
-  St - stromořadí
-  Dz - zeleň obytných souborů
-  Os - ostatní zeleň
-  Dz - zeleň dopravních ploch
-  Zú - zastavitelné území

VYHRAZENÁ ZELEN



-  Sz - zeleň sportoviště
-  Obz - zeleň areálů občanské vybavenosti

C.5.p.p

- LOKALITA
- ČÍSLO PLOCHY
- FUNKČNÍ TYP

C.6.oz.c.7

- LOKALITA
- ČÍSLO PLOCHY
- FUNKČNÍ TYP
- ČÍSLO PODPLOCHY

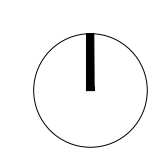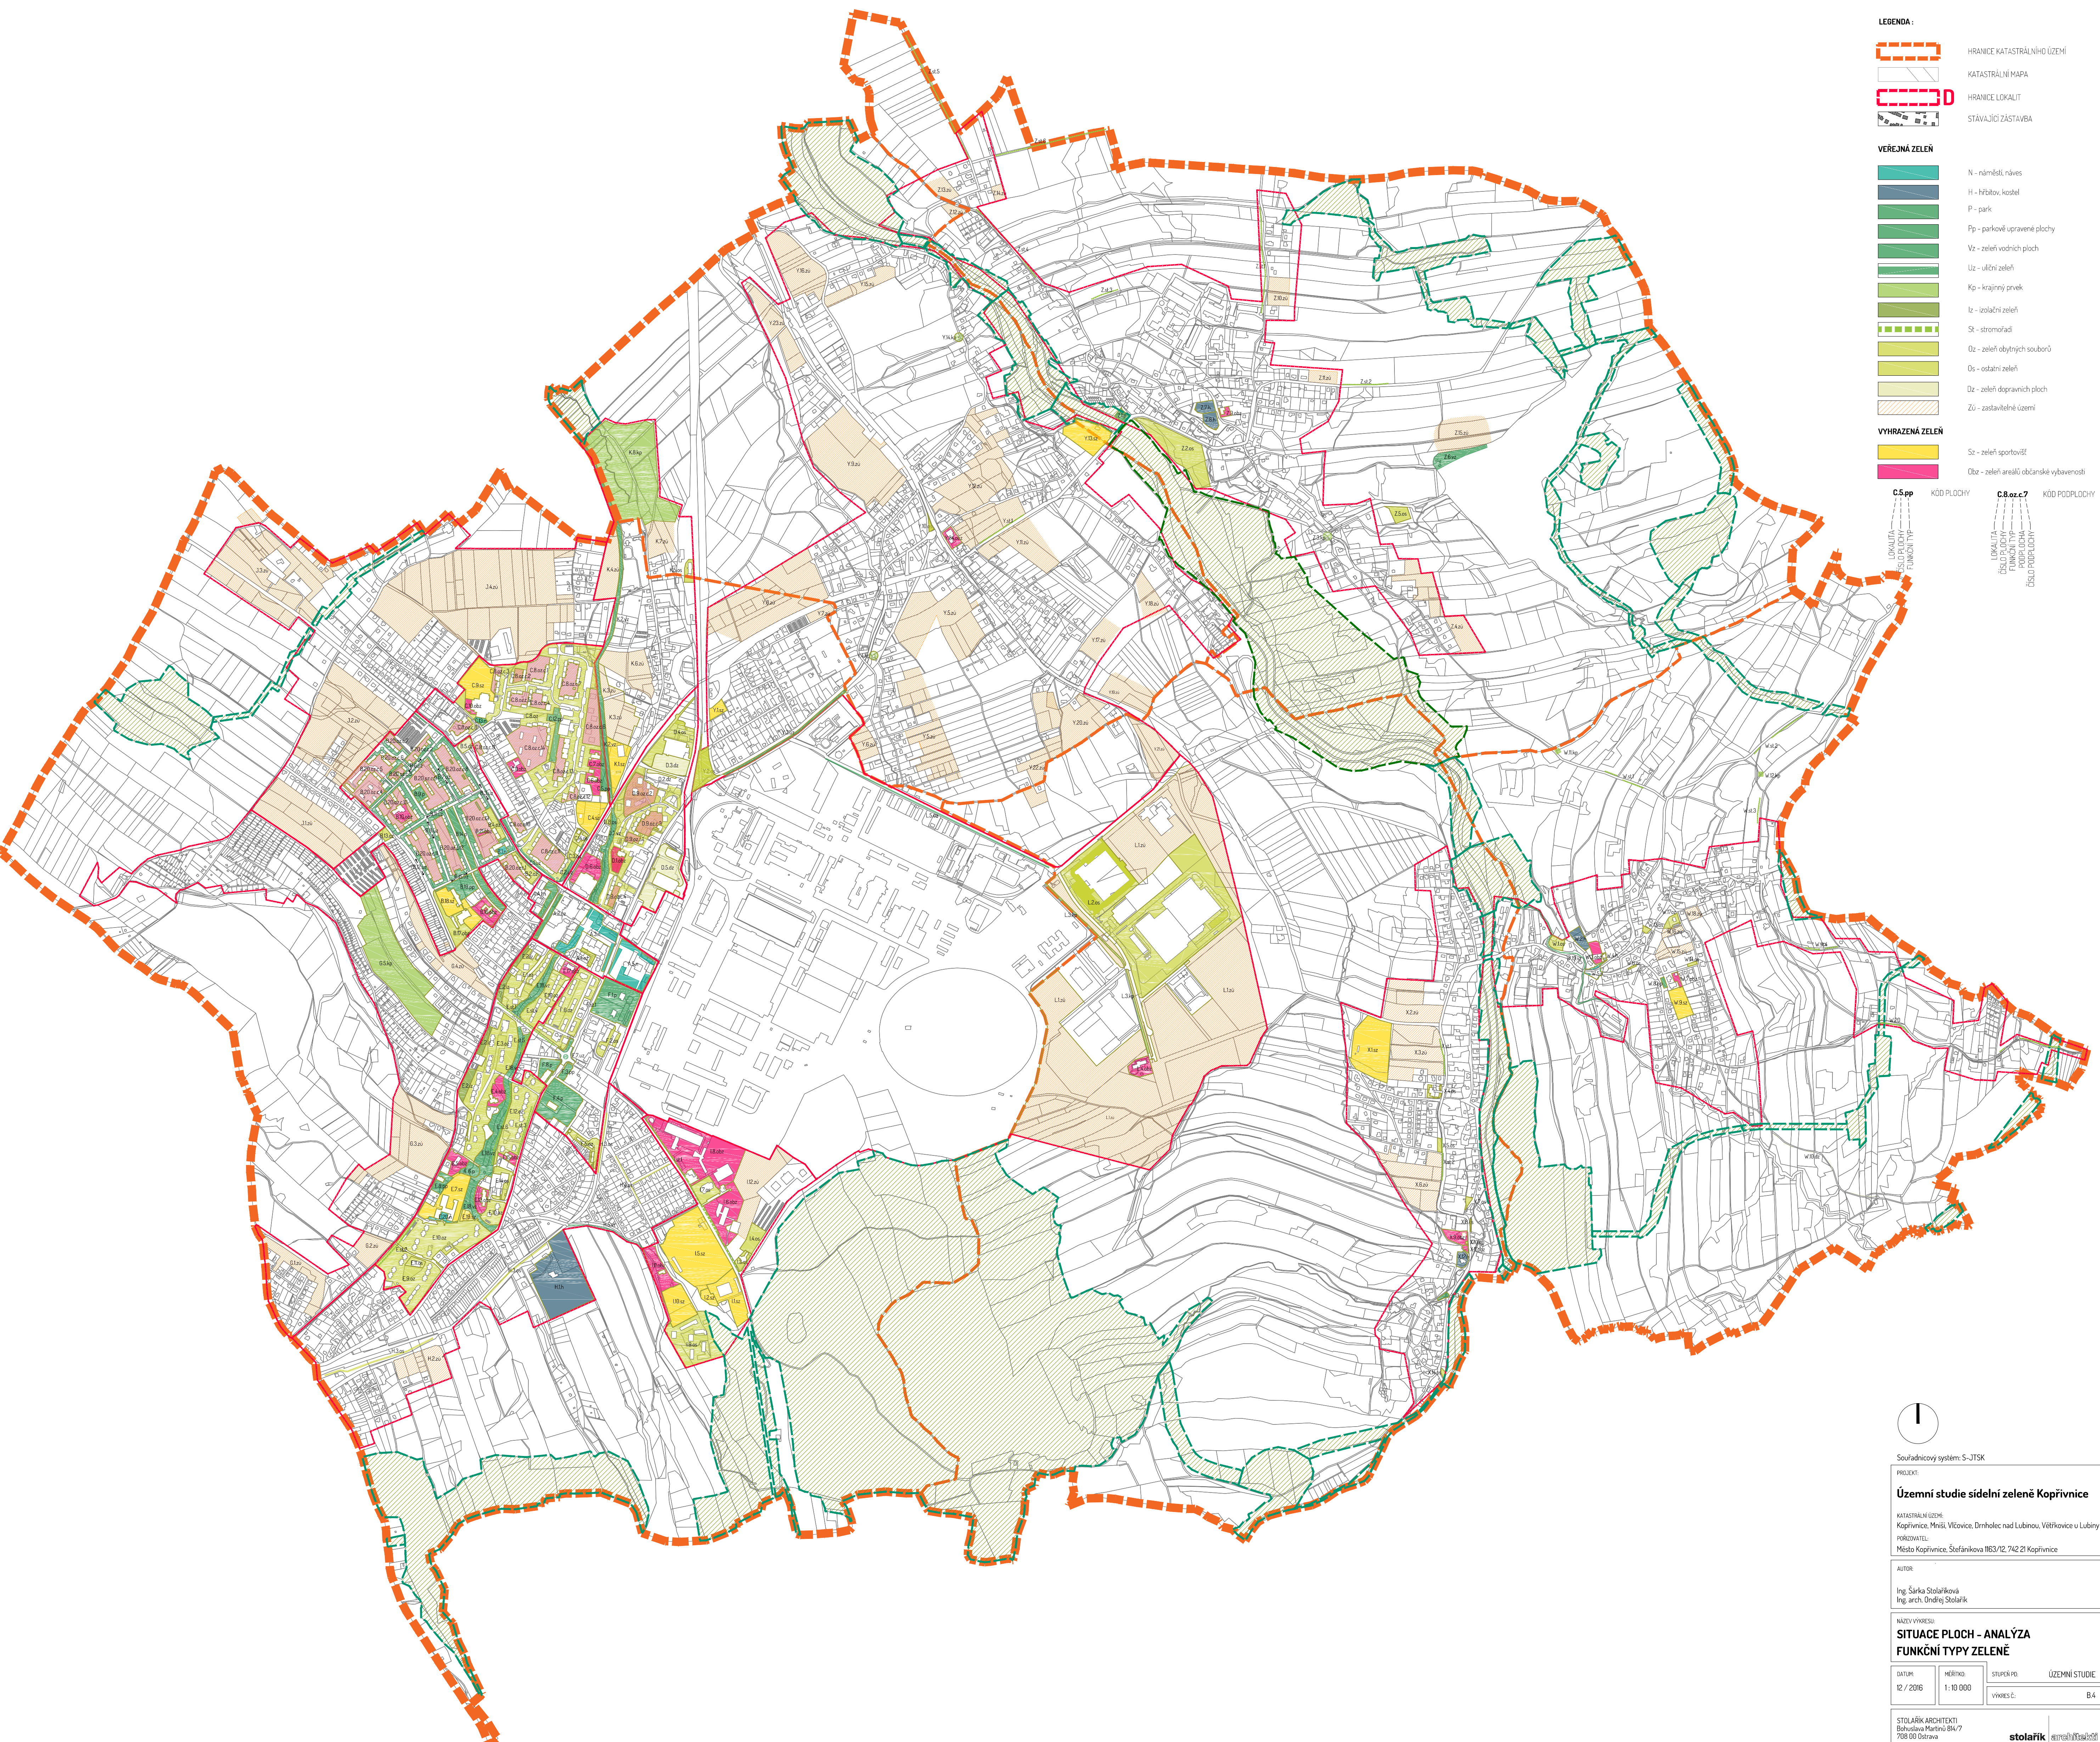

Souřadnicový systém: S-JTSK

PROJEKT:

Územní studie sídelní zeleně Koprivnice

KATASTRÁLNÍ ÚZEMÍ:
Koprivnice, Město, Vlčovice, Drnholec nad Lubinou, Větrčovice u Lubiny

POŘIZOVATEL:
Město Koprivnice, Štefánikova 1163/12, 742 21 Koprivnice

AUTOR:

Ing. Šárka Stolářková
Ing. arch. Ondřej Stolářík

NÁZEV VÝKRESU:

SITUACE PLOCH - ANALÝZA

FUNKČNÍ TYPY ZELENĚ

DATUM: 12 / 2016	MĚŘÍTKO: 1 : 10 000	STUPNĚK PÍ: ÚZEMNÍ STUDIE	VÝKRES Č.: B4
---------------------	------------------------	------------------------------	------------------

STOLÁŘIK ARCHITEKTI
Bohuslava Martinů 84/7
708 00 Ostrava
T: +420 732 339 515
E: stolarikarchitekt@gmail.com

