



## VZOROVÝ ŘEZ - CHODNÍK NOVÝ

M 1:50

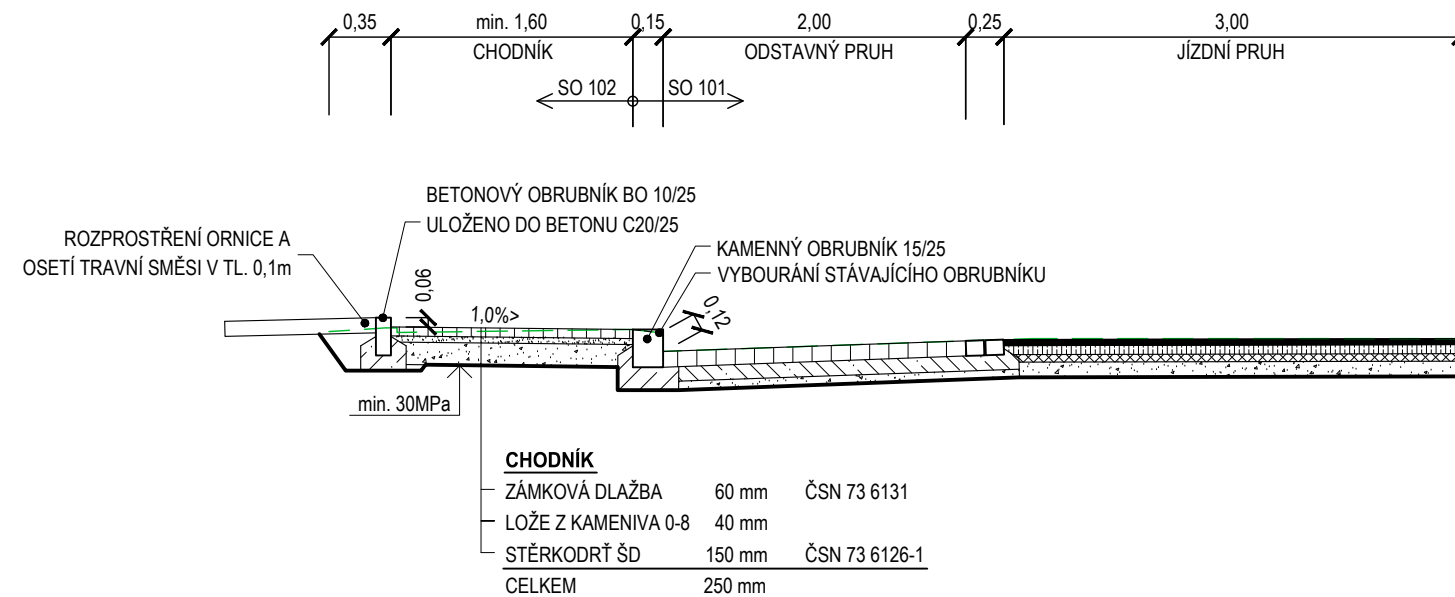

## VZOROVÝ ŘEZ - CHODNÍK OPRAVA

M 1:50

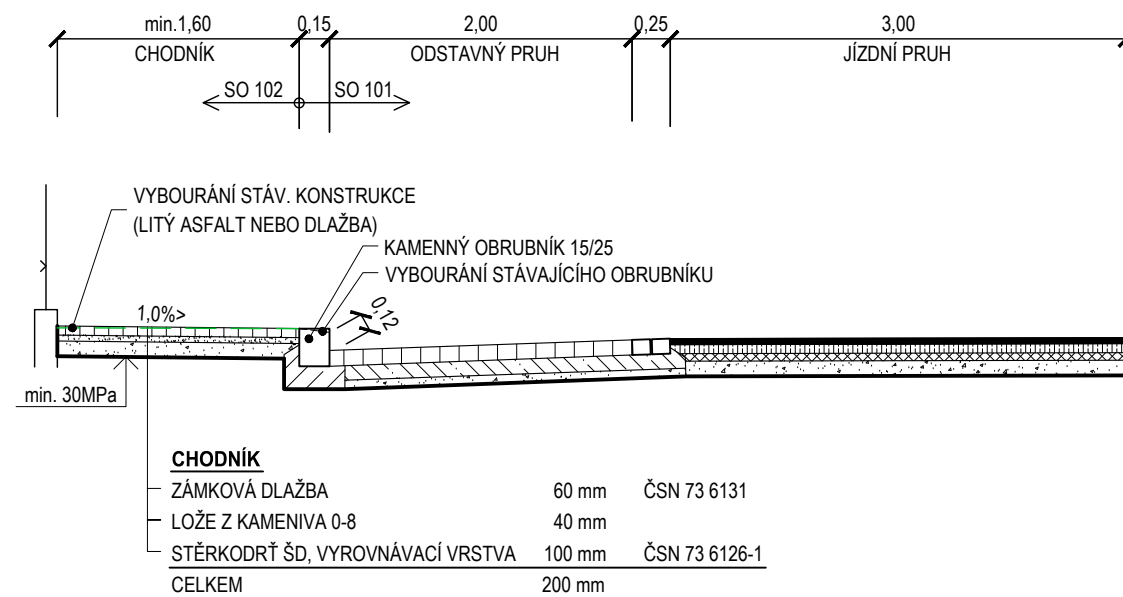

"DOKUMENTACE JE DUŠEVNÍM MAJETKEM FIRMY HUTNÍ PROJEKT Frýdek-Místek a.s. A NESMÍ BÝT POUŽITA BEZ JEJÍHO VĚDOMÍ."

OZN.	ZMĚNA	DATUM	PROVEDL	KONTROLA
a)				
<b>VYPRACOVAL</b> ING. PETR MIČULKA <b>PROJEKTANT</b> ING. PETR MIČULKA <b>SCHVÁLIL</b> ING. PETR MIČULKA <b>KONTOLOVAL</b> ING. PETR MIČULKA				 HUTNÍ PROJEKT Frýdek-Místek a.s. <b>DATUM</b> 02/2016
<b>INVESTOR</b> Město Kopřivnice <b>MÍSTO STAVBY</b> KOPŘIVNICE				
<b>STAVBA</b> REK. POVRCHU UL. ŠTRAMBERSKÁ, II. ETAPA - 2016, PD <b>STAVEBNÍ ČÁST</b> <b>SO 102-1,2 OPRAVA CHODNÍKŮ</b> <b>TECHNICKÁ ŘEŠENÍ OPRAVY STÁV. CHODNÍKŮ</b>				<b>Č. ZAK.</b> 10421-003-000 <b>ARCHIVNÍ ČÍSLO</b> <b>HP4-3-32848</b> <b>LISTŮ</b> POČET A4 2 <b>MĚŘÍTKO</b> POŘADOVÉ Č. 1:50 <b>08</b>