



## VZOROVÝ PŘÍČNÝ ŘEZ - KOMUNIKACE

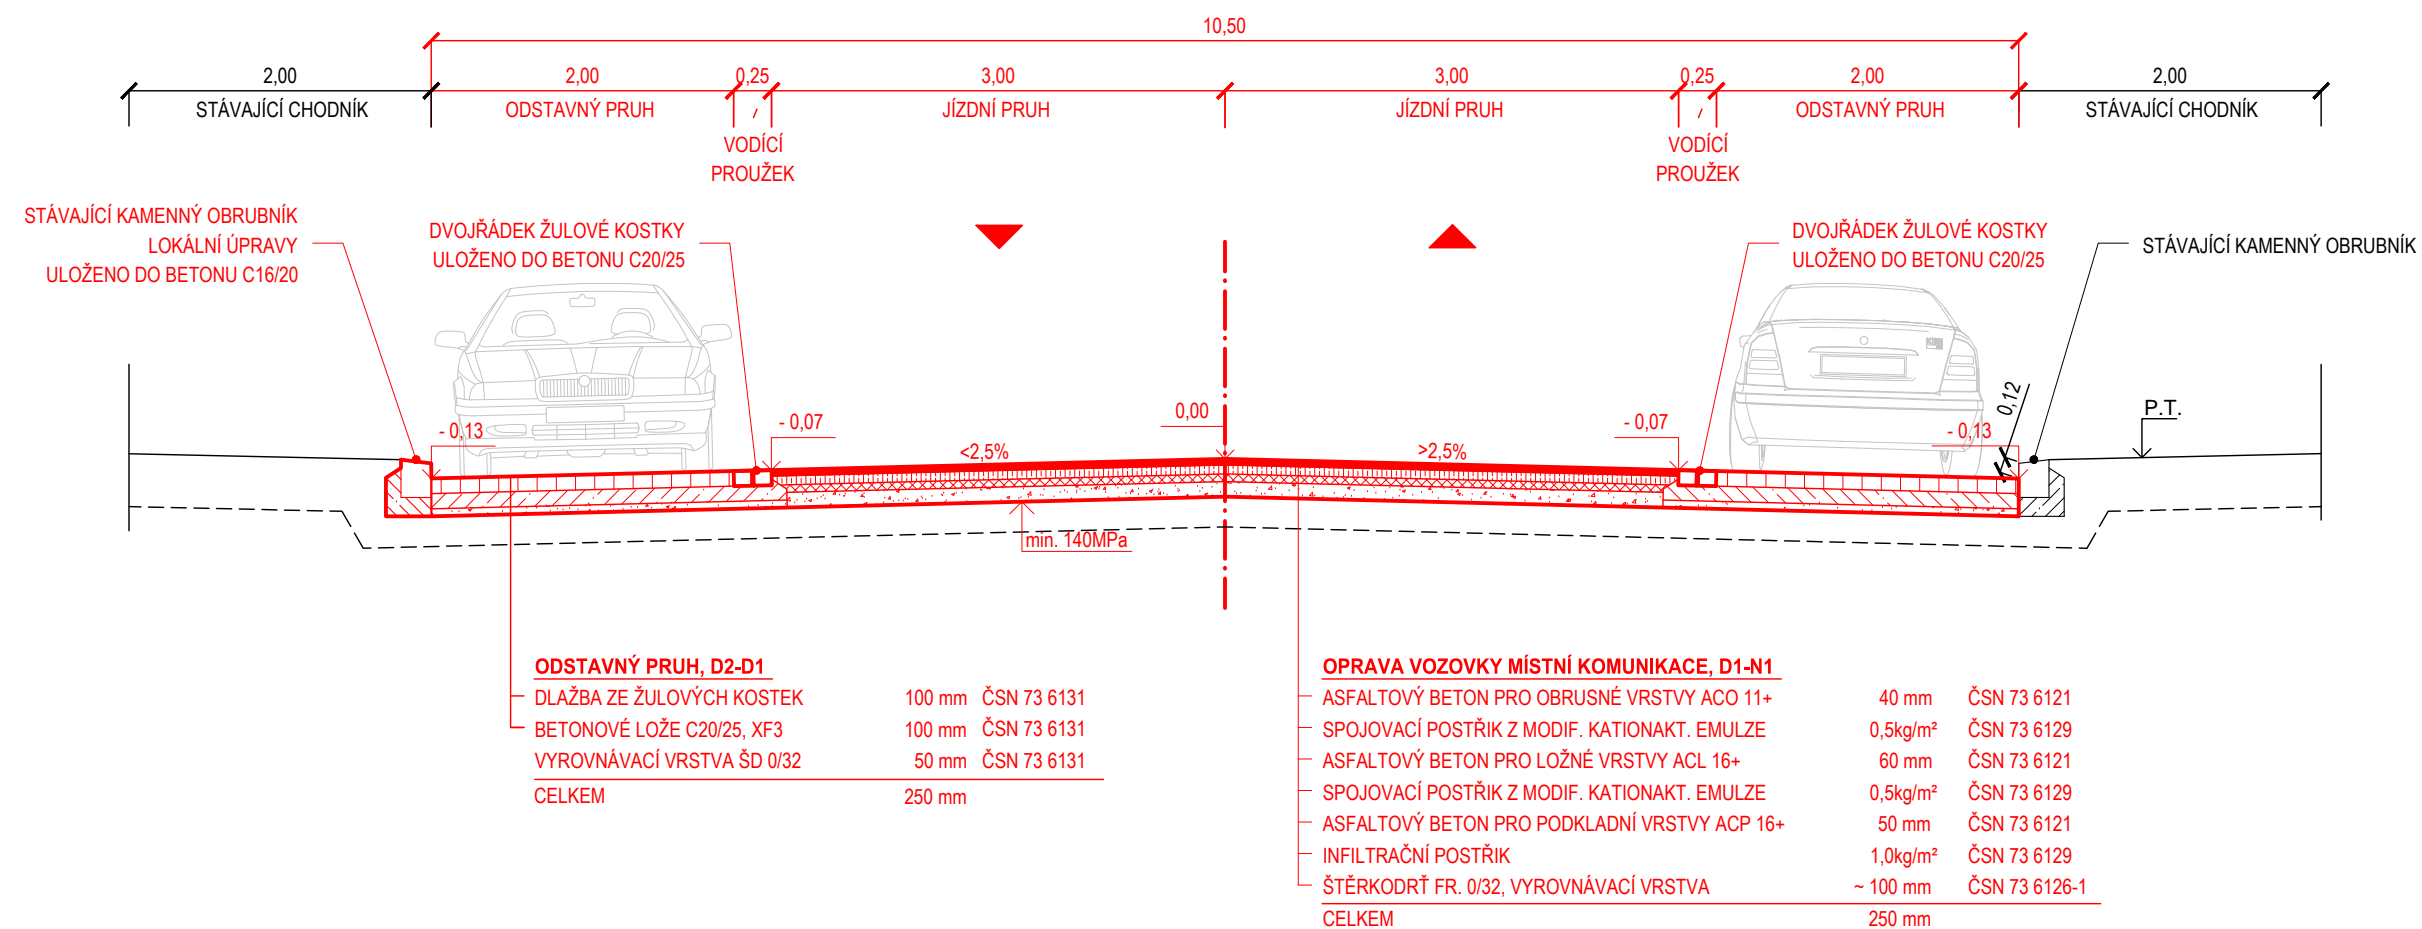

## VZOROVÝ PŘÍČNÝ ŘEZ - KOMUNIKACE V OBLOUKU

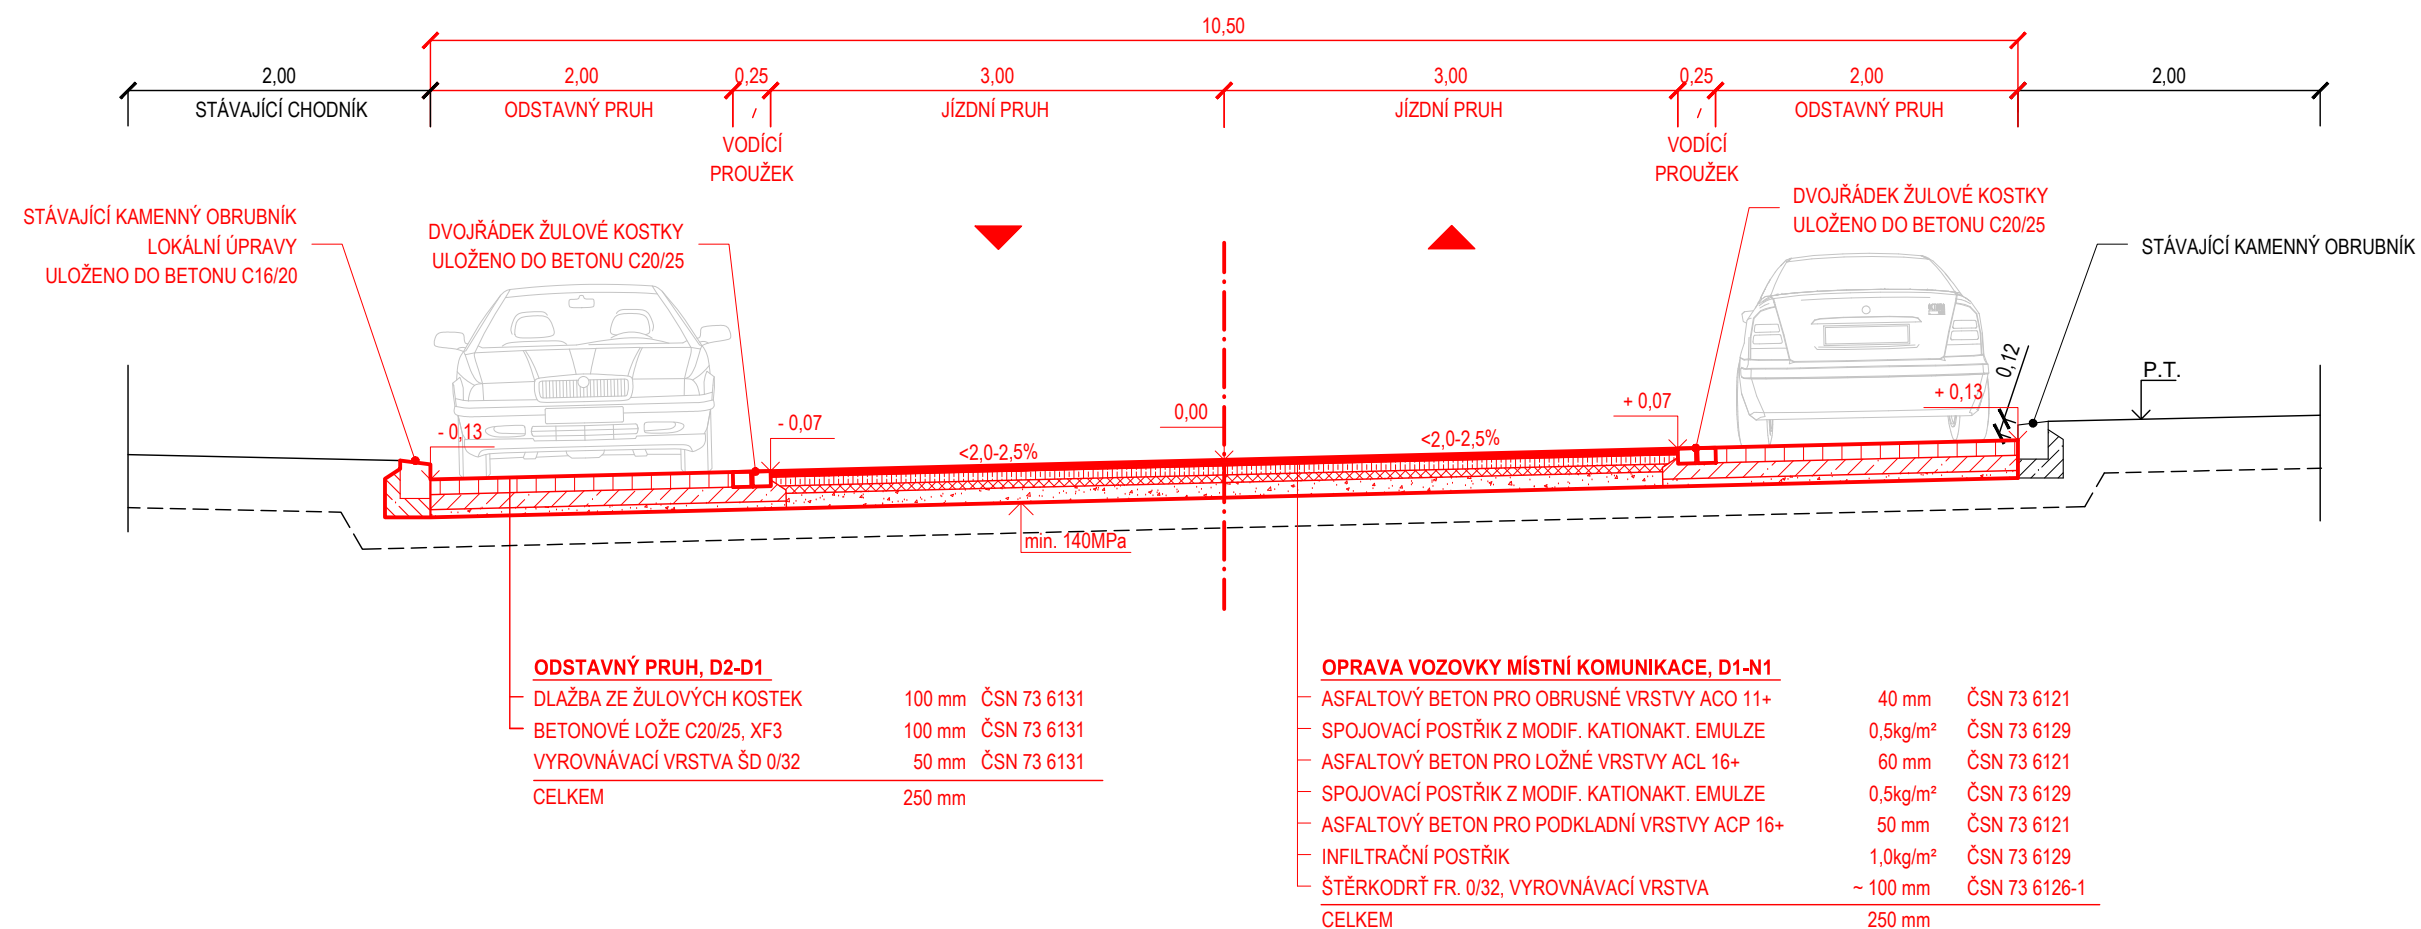

"DOKUMENTACE JE DUŠEVNÍM MAJETKEM FIRMY HUTNÍ PROJEKT Frýdek-Místek a.s. A NESMÍ BÝT POUŽITA BEZ JEJÍHO VĚDOMÍ."

OZN.	ZMĚNA	DATUM	PROVEDL	KONTROLA
a)				
<b>VYPRACOVAL</b>	ING. PETR MIČULKA			
<b>PROJEKTANT</b>	ING. PETR MIČULKA			
<b>SCHVÁLIL</b>	ING. PETR MIČULKA			
<b>KONTROLOVAL</b>	ING. PETR MIČULKA			
<b>INVESTOR</b>	Město Kopřivnice			
<b>MÍSTO STAVBY</b>	KOPŘIVNICE			
<b>STAVBA</b>	REK. POVRCHU UL. ŠTRAMBERSKÁ, II. ETAPA - 2016, PD			
<b>STAVEBNÍ ČÁST</b>				
<b>SO 101-1,2 OPRAVA KOMUNIKACE</b>				
<b>VZOROVÉ ŘEZY KOMUNIKACÍ</b>				
<b>DATUM</b>		02/2016		
<b>ÚČEL</b>		PROJEKTOVÁ DOKUMENTACE PROVÁDĚNÍ STAVBY		
<b>Č. ZAK.</b>		10421-003-000		
<b>ARCHIVNÍ ČÍSLO</b>		<b>HP4-4-90505</b>		
<b>LISTŮ</b>	POČET A4 3			
<b>MĚŘÍTKO</b>	POŘADOVÉ Č.			
1:50	<b>03</b>			