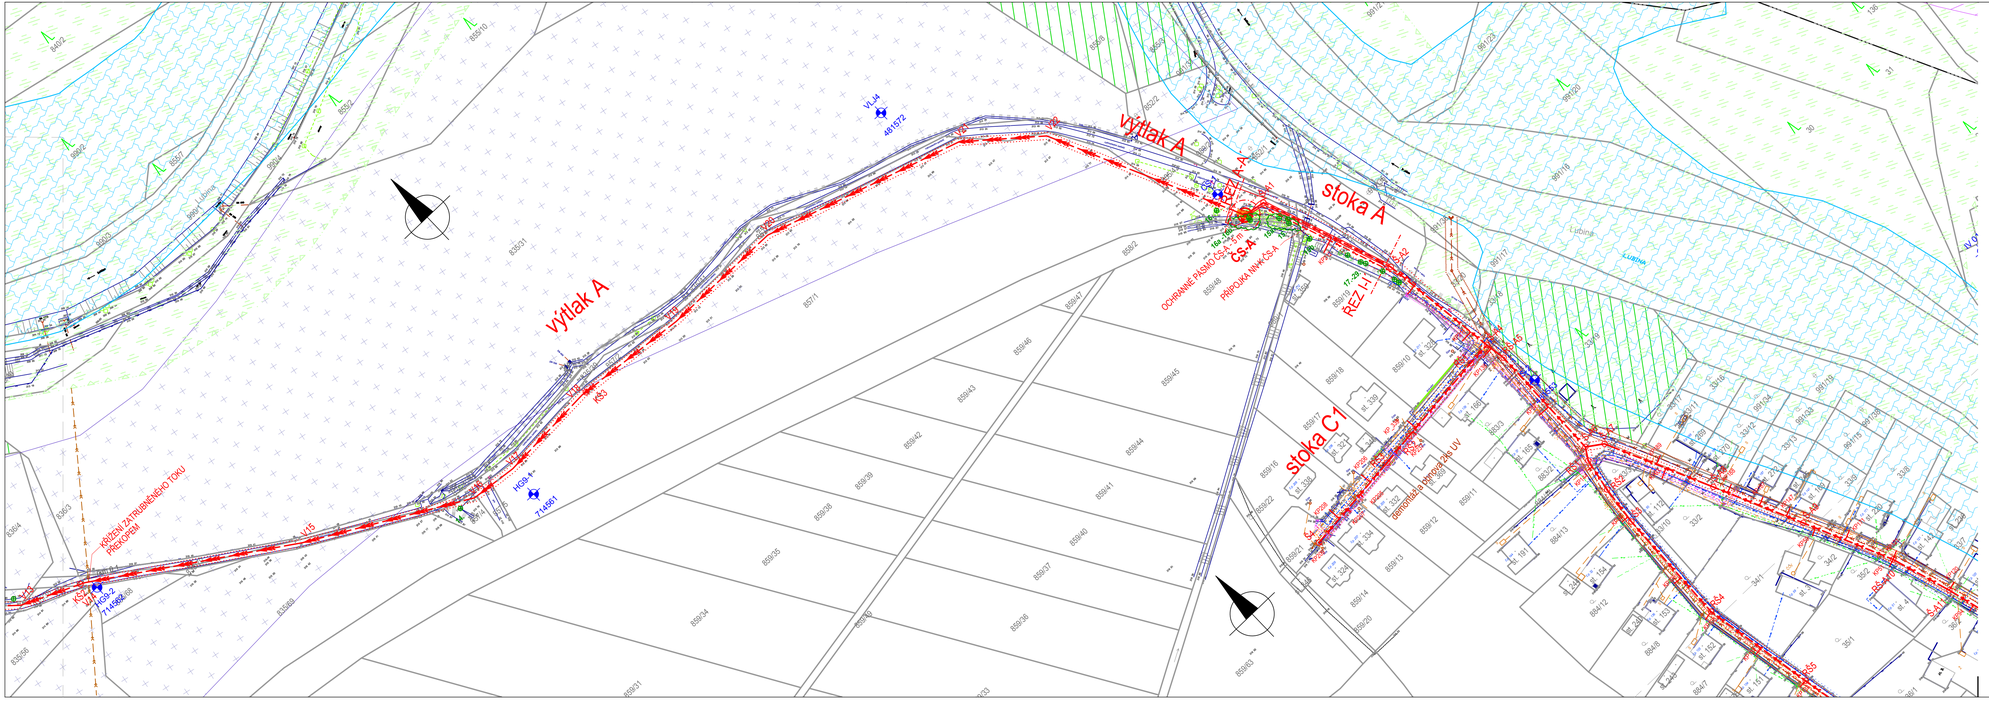
výtlak A
stoka A
stoka C1
ČS-A
REZ I-I
OCHRANNÉ PÁSMO ČS-A
PŘÍPOJKA NNK ČS-A
KŘÍŽENÍ ZATRUBNĚNÉHO TOKU PŘEKOPEM
VL44
46197/2
HG8
714661
KŠ1
HG9-2
714662
V15
KŠ2
KŠ3
