


PŘEHLEDNÁ SITUACE

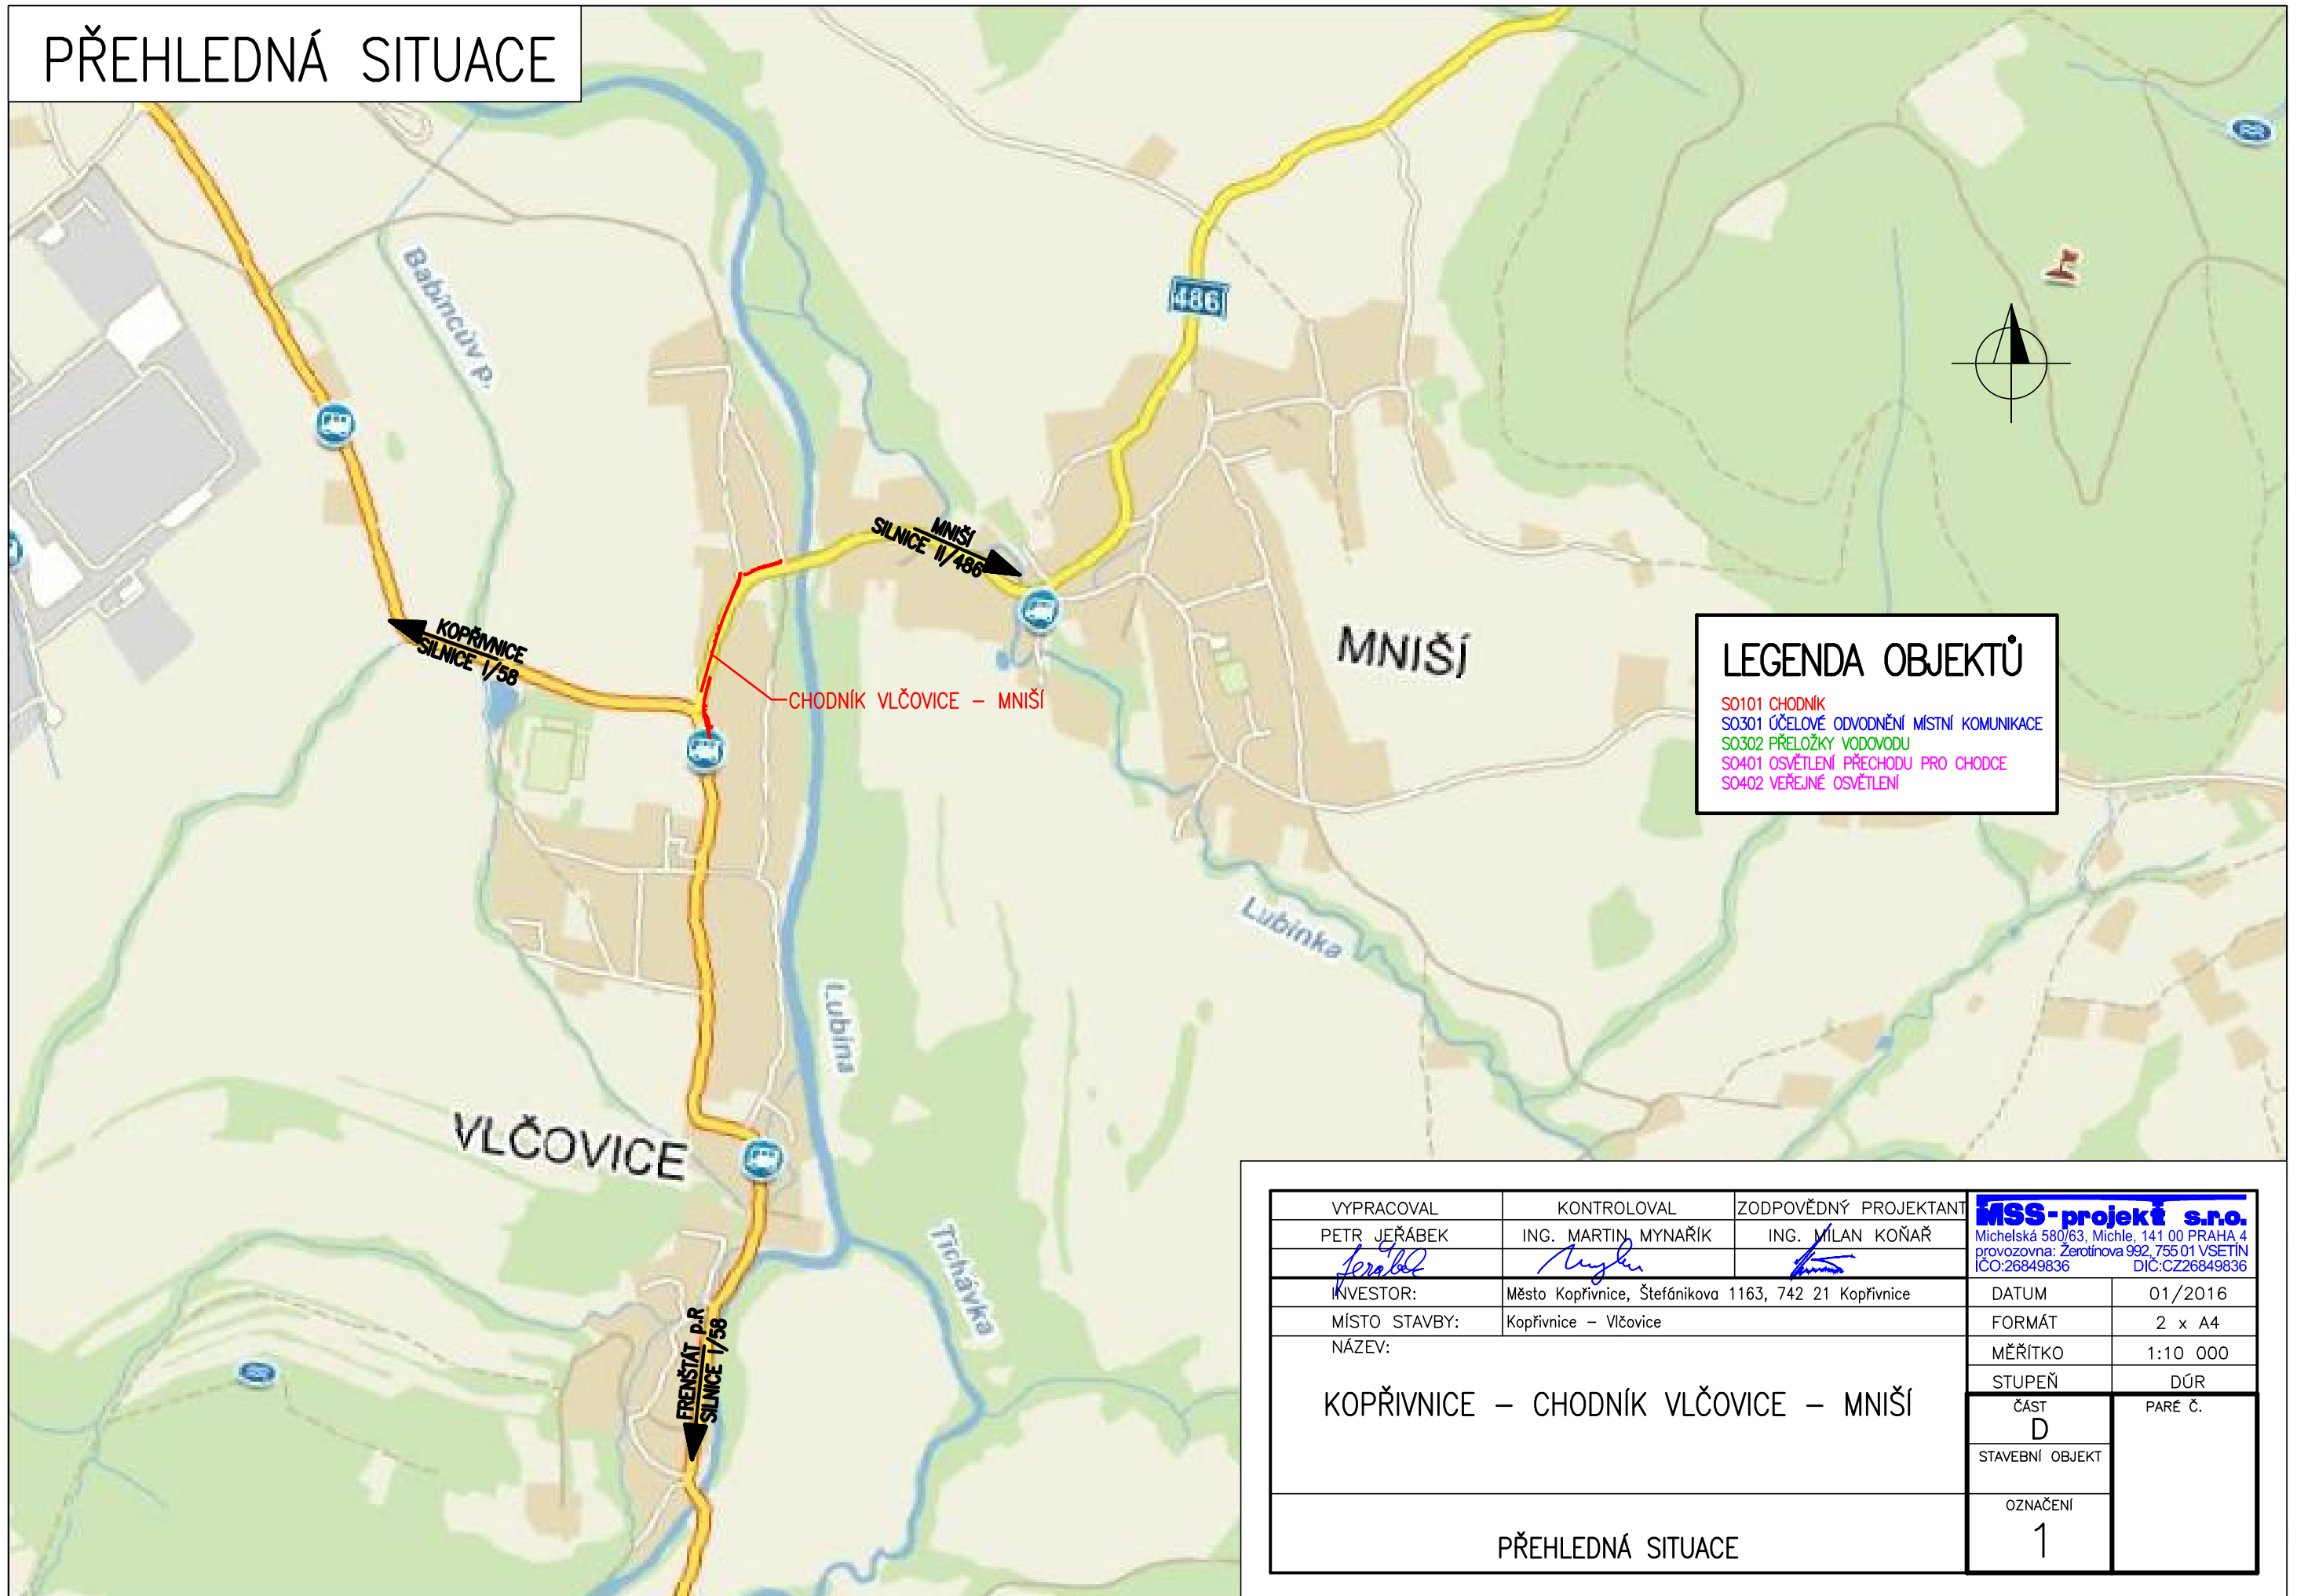

LEGENDA OBJEKTŮ	
SO101	CHODNÍK
SO301	ÚČELOVÉ ODVODNĚNÍ MÍSTNÍ KOMUNIKACE
SO302	PŘELOŽKY VODOVODU
SO401	OSVĚTLENÍ PŘECHODU PRO CHODCE
SO402	VEŘEJNÉ OSVĚTLENÍ

VYPRACOVAL	KONTROLOVAL	ZODPOVĚDNÝ PROJEKTANT	MSS-projekt s.r.o.	
PETR JEŘÁBEK	ING. MARTIN MYNAŘÍK	ING. MILAN KOŇAŘ	Michelská 580/63, Michle, 141 00 PRAHA 4 provozovna: Žerotinova 992, 755 01 VSETÍN IČO: 26849836 DÍČ: CZ26849836	
INVESTOR:	Město Kopřivnice, Štefánikova 1163, 742 21 Kopřivnice		DATUM	01/2016
MÍSTO STAVBY:	Kopřivnice - Vlčovice		FORMÁT	2 x A4
NÁZEV:	KOPŘIVNICE - CHODNÍK VLČOVICE - MNIŠÍ		MĚŘÍTKO	1:10 000
			STUPEŇ	DŮR
			ČÁST	PARÉ Č.
			D	
			STAVEBNÍ OBJEKT	
			OSNAČENÍ	
			1	
PŘEHLEDNÁ SITUACE				