


# INFORMACE O TECHNICKÉ INFRASTRUKTUŘE

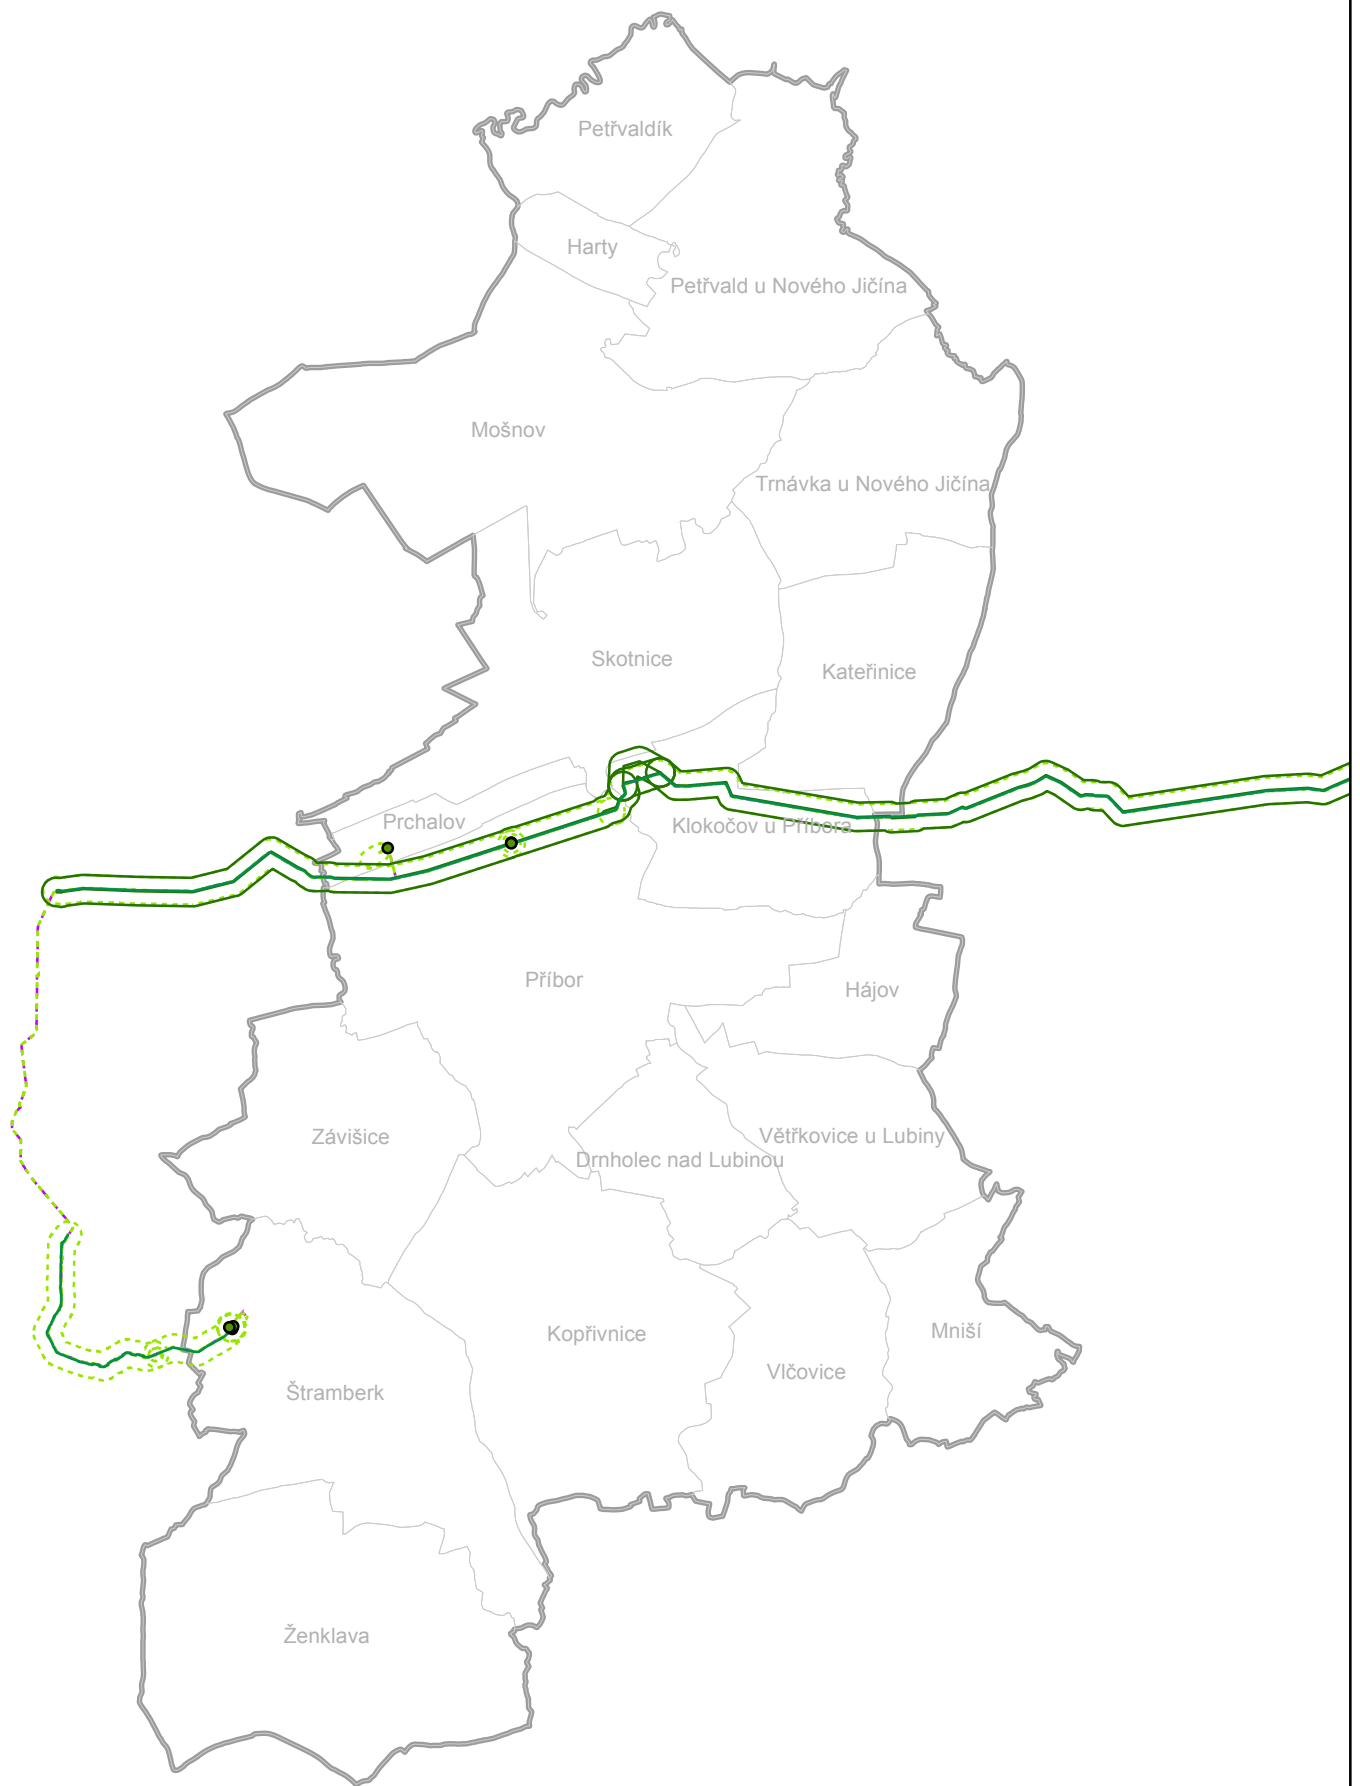

## Legenda

- 8112\_NET4GAS&OBJEKT.dgn Point
- 8112\_NET4GAS&U SEK.dgn Polyline
- 8112\_NET4GAS&PROJEKT.dgn Polyline
- 8112\_NET4GAS&P ASMA.dgn Polyline
- 8112\_NET4GAS&KABEL.dgn Polyline