












 




ÚZEMNÍ STUDIE PRO PLOCHU Z 73 V
k.ú. KLOKOČOV U PŘÍBORA
7. NÁVRH ZÁSOBOVÁNÍ PLYNEM A
ELEKTRICKOU ENERGIÍ

1 : 1 000

LEGENDA:

-  VYMEZENÍ ŘEŠENÉ PLOCHY
-  HRANICE STAVEBNÍCH POZEMKŮ
-  PLOCHY VEŘEJNÝCH PROSTRANSTVÍ V ŘEŠENÉ PLOŠE
-  NAVRŽENÉ KOMUNIKACE A PLOCHY VOZIDLOVÉ
-  STÁVAJÍCÍ KOMUNIKACE A PLOCHY VOZIDLOVÉ
-  STÁVAJÍCÍ KOMUNIKACE PRO PĚŠÍ
-  VYSOKOTLAKÝ PLYNOVOD S TLAKEM DO 40 barů S OCHRANNÝM (---) A BEZPEČNOSTNÍM PÁSMEM (--->)
-  VYSOKOTLAKÝ PLYNOVOD S TLAKEM NAD 40 barů S OCHRANNÝM (---) A BEZPEČNOSTNÍM PÁSMEM (--->)
-  HRANICE MINIMÁLNÍ VZDÁLENOSTI STAVEB PRO BYDLENÍ A REKREACI OD VTL PLYNOVODU: do 40 bar / nad 40 bar
-  VZDUŠNÉ VEDENÍ VYSOKÉHO NAPĚTÍ S OCHRANNÝM PÁSMEM
-  DISTRIBUČNÍ TRAFOSTANICE - STÁVAJÍCÍ
-  STÁVAJÍCÍ VEDENÍ NÍZKEHO NAPĚTÍ (BEZ ROZLIŠENÍ)
-  NAVRŽENÉ KABELOVÉ VEDENÍ NÍZKEHO NAPĚTÍ
-  NÍZKOTLAKÝ (STŘEDOTLAKÝ) PLYNOVOD (DN 63)
-  DÁLKOVÝ OPTICKÝ KABEL S OCHRANNÝM PÁSMEM
- 7** POŘADOVÉ ČÍSLO STAVEBNÍHO POZEMKU

VÝMĚRA ZASTAVITELNÉ PLOCHY Z73: 3,11 ha

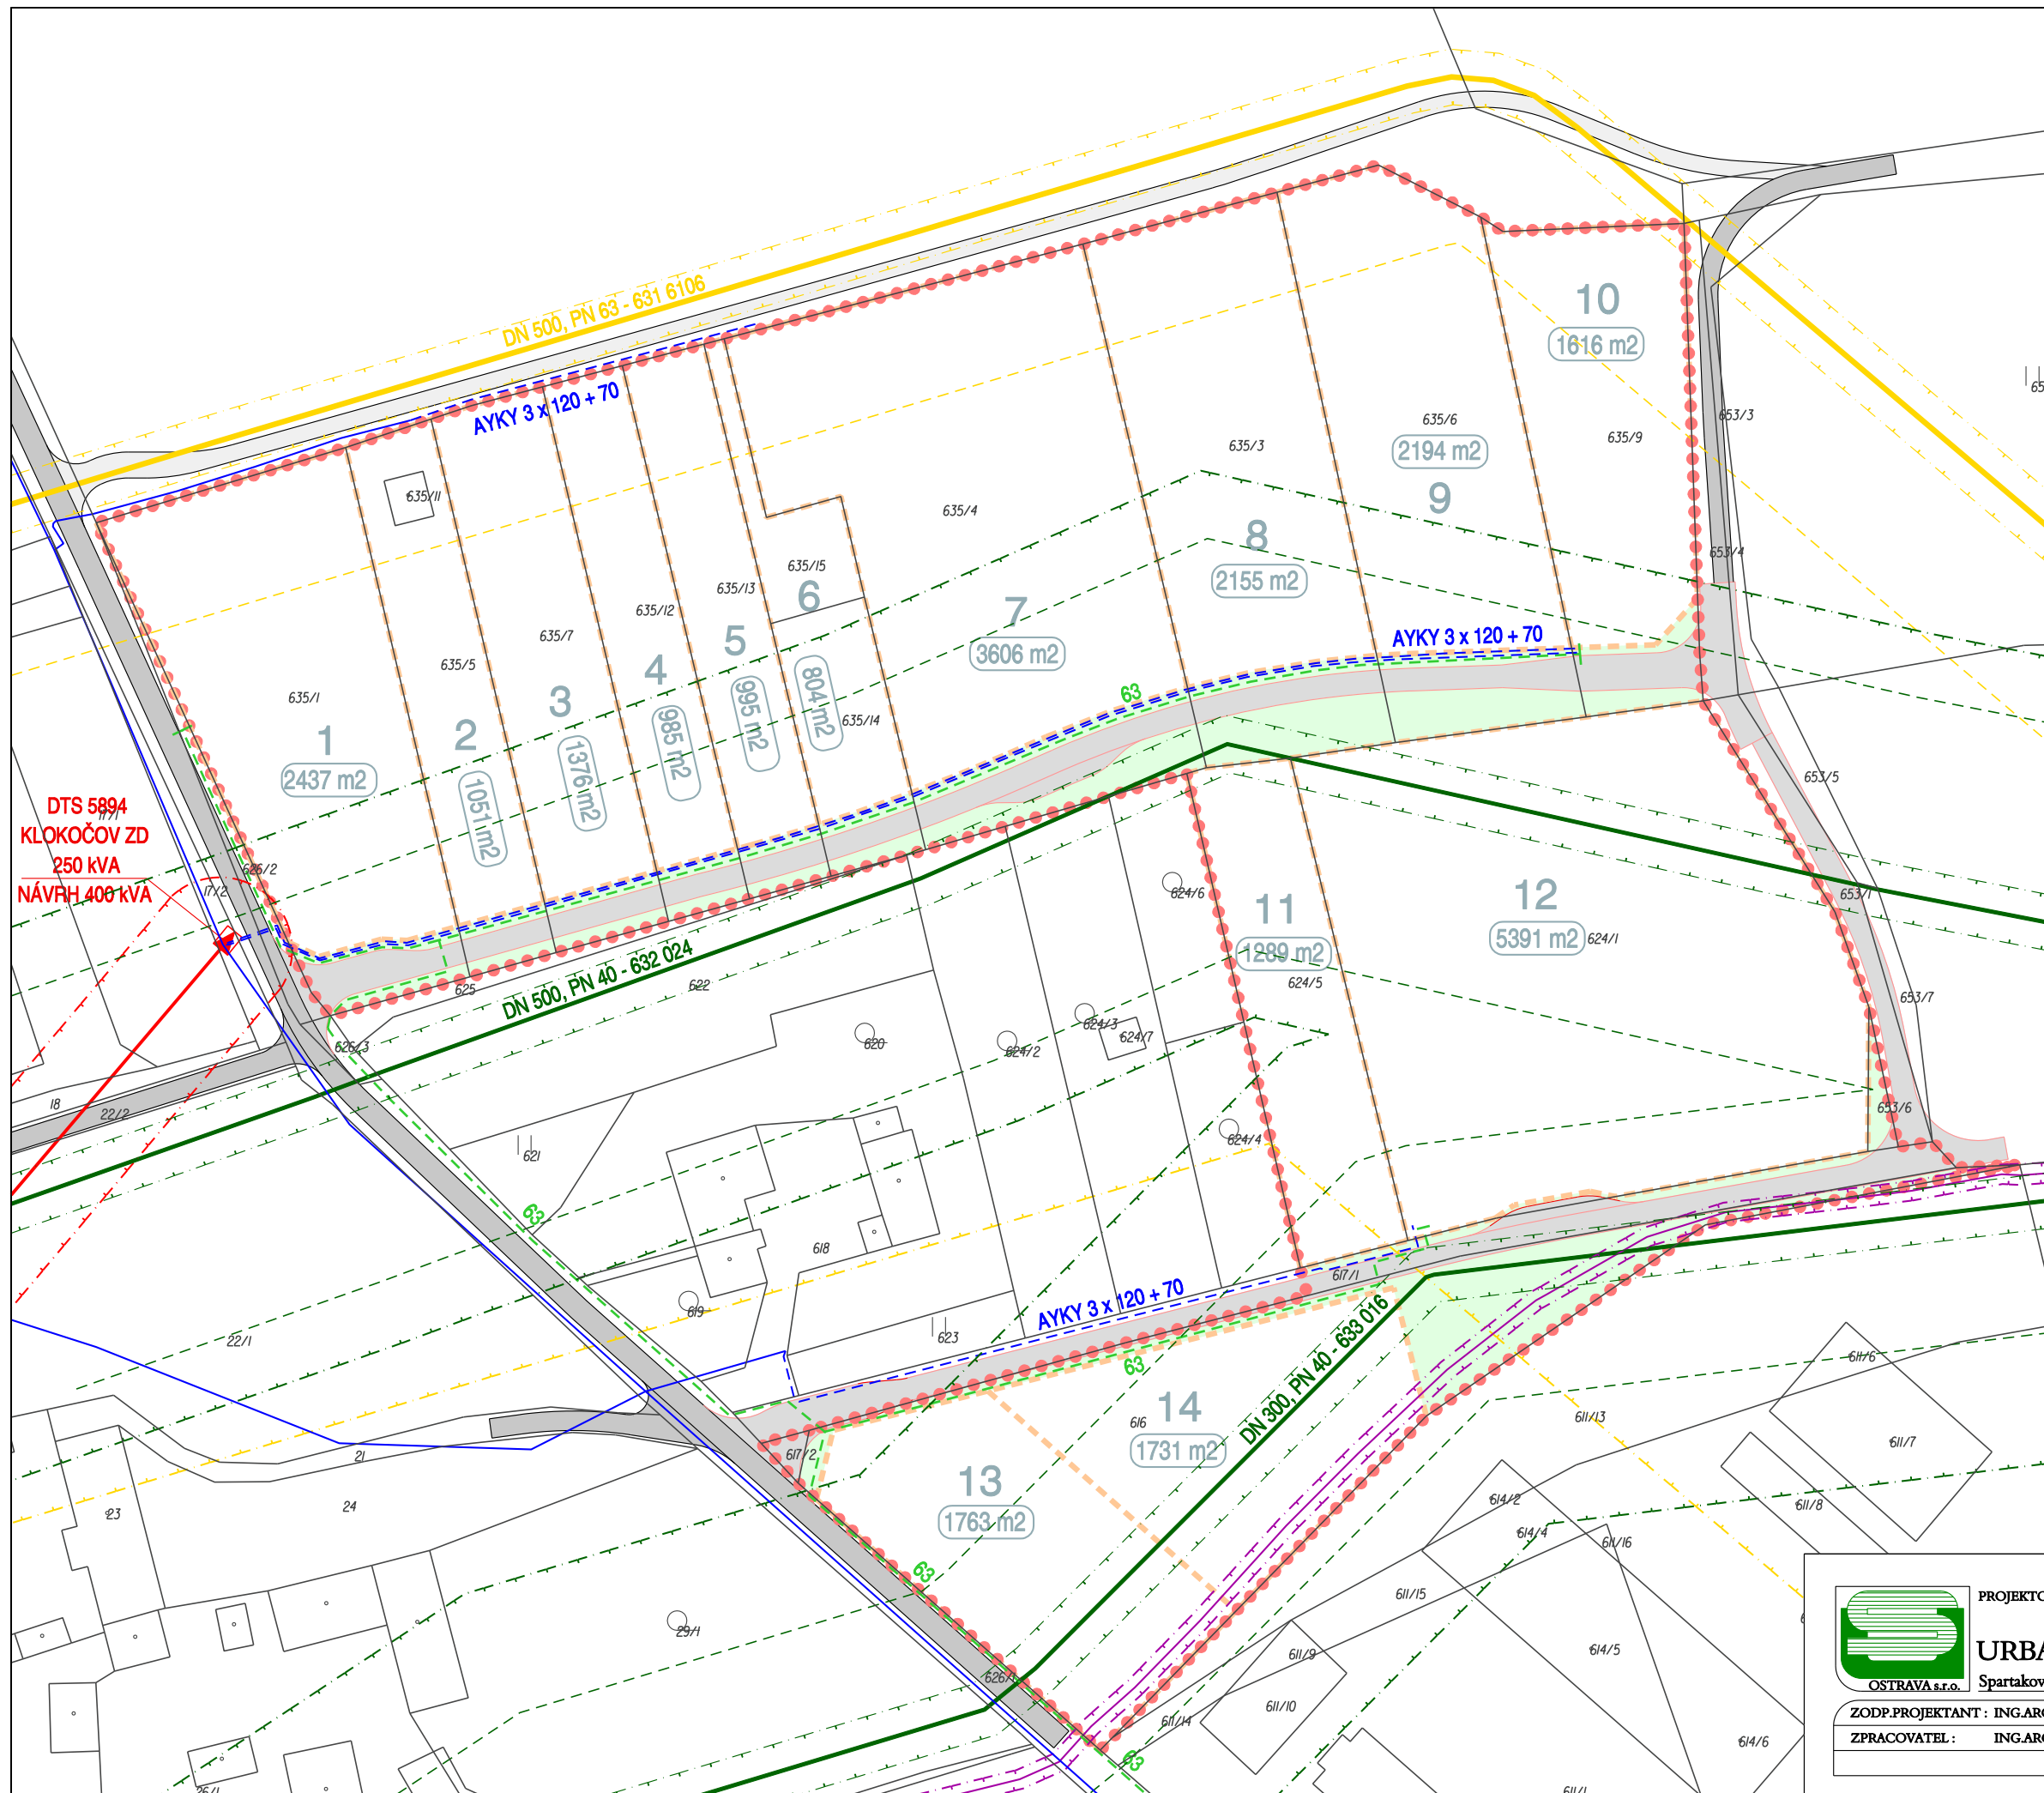

PROJEKTOVÁ ČINNOST, URBANISMUS, ÚZEMNÍ PLÁNOVÁNÍ, EKOLOGIE, GIS

URBANISTICKÉ STŘEDISKO OSTRAVA, s.r.o.

Spartakovců 3, Ostrava-Poruba, 70800

tel: 596 939 530, 596 939 531

ZODP.PROJEKTANT :	ING.ARCH.VLADIMÍRA FUSKOVÁ
ZPRACOVATEL :	ING.ARCH.V. FUSKOVÁ, ING. V. ŠKVAIN, ING. M. SOCHOROVÁ
DATUM :	SRPEN 2014