

25/500/160
TRV 20(6), K, DČ

2 x 26/500/160
2 x TRV 20(6), K, DČ


18/500/160
TRV 20(6), K, DČ

2 x 27/500/160
2 x TRV 20(6), K, DČ

17/500/160
TRV 15(6), K, DČ

2 x 21/500/160
2 x TRV 20(6), K, DČ

PŘEDPOKLÁDANÝ VSTUP DO HŘ

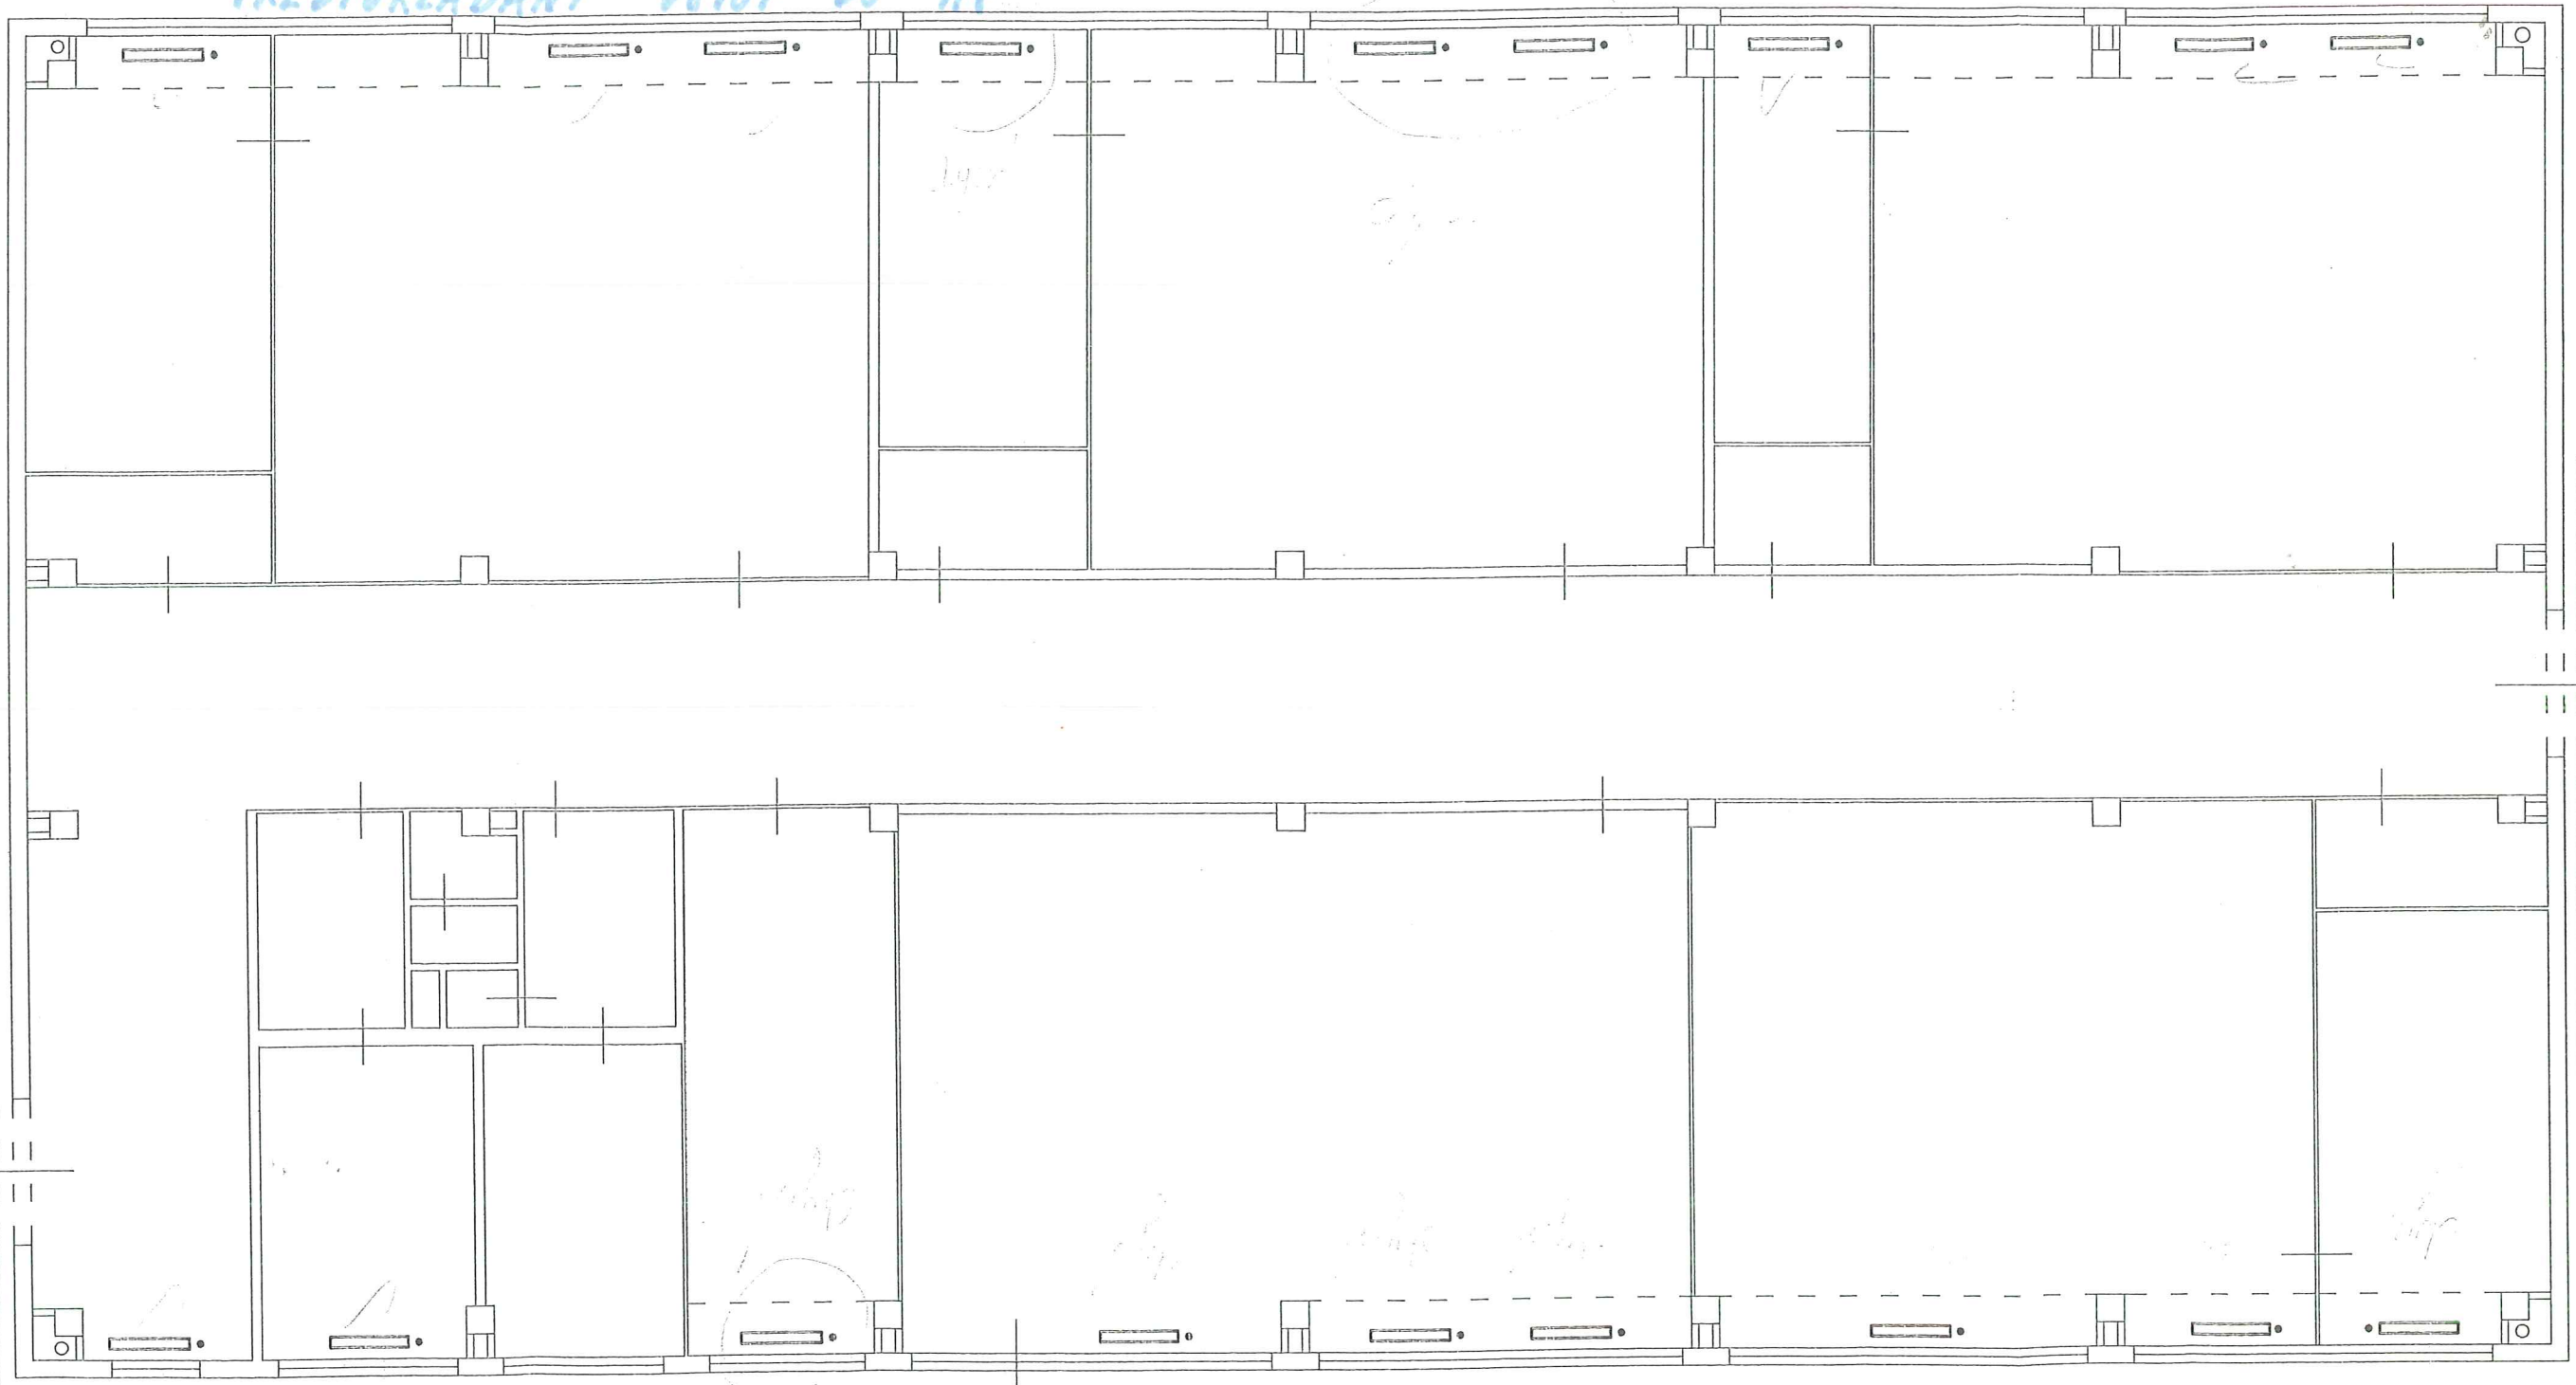

25/900/160
TRV 15(6), K, DČ

13/500/160
TRV 15(6), K

12/500/160
TRV 15(6), K

27/500/160
TRV 20(6), K, DČ

3 x 25/500/160
3 x TRV 20(6), K, DČ

2 x 28/500/160
2 x TRV 20(6), K, DČ

25/500/160
TRV 20(6), K, DČ

M 1:100