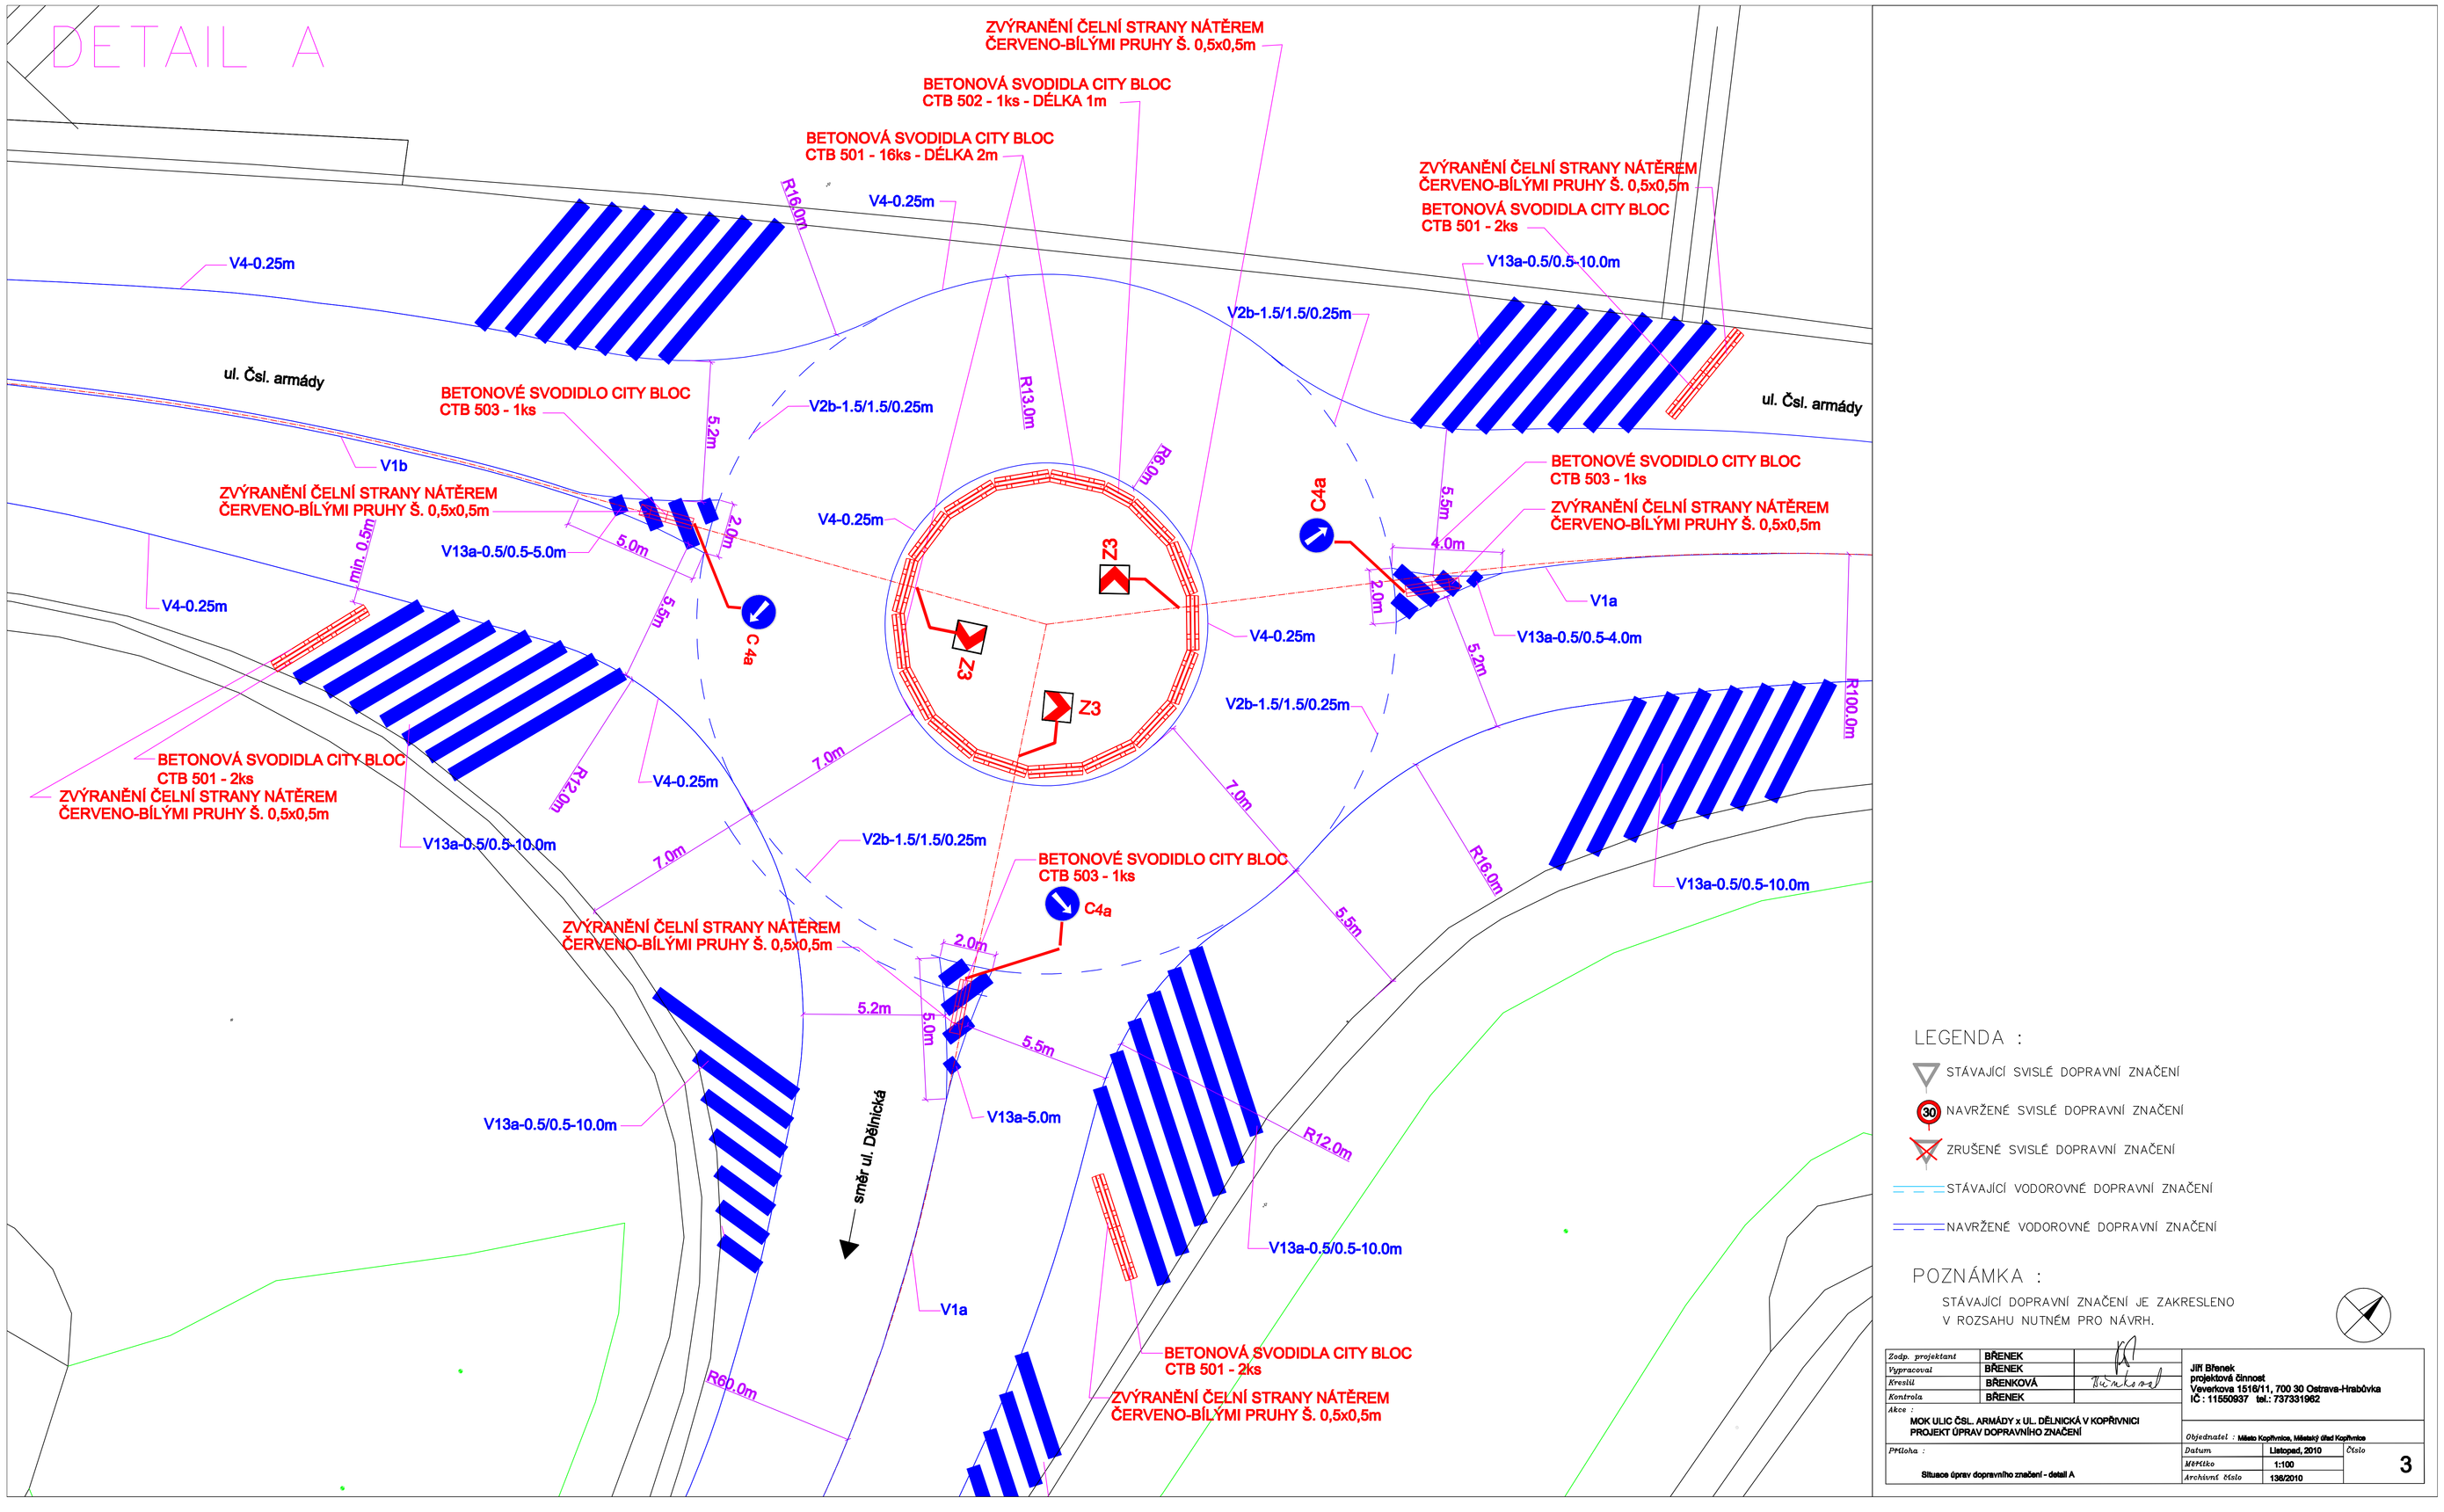

LEGENDA :

- STÁVAJÍCÍ SVISLÉ DOPRAVNÍ ZNAČENÍ
- NAVRŽENÉ SVISLÉ DOPRAVNÍ ZNAČENÍ
- ZRUŠENÉ SVISLÉ DOPRAVNÍ ZNAČENÍ
- STÁVAJÍCÍ VODOROVNÉ DOPRAVNÍ ZNAČENÍ
- NAVRŽENÉ VODOROVNÉ DOPRAVNÍ ZNAČENÍ

POZNÁMKA :

STÁVAJÍCÍ DOPRAVNÍ ZNAČENÍ JE ZAKRESLENO V ROZSAHU NUTNÉM PRO NÁVRH.

Zodp. projektant	BŘENEK	
Vypracoval	BŘENEK	
Kreslil	BŘENKOVÁ	
Kontrola	BŘENEK	

Akce: MOK ULIC ČSL. ARMÁDY x UL. DĚLNICKÁ V KOPŘIVNICI
PROJEKT ÚPRAV DOPRAVNÍHO ZNAČENÍ

Příloha : Situace úprav dopravního značení - detail A

Jiří Břenek
projektová činnost
Vevertova 1516/11, 700 30 Ostrava-Hrabůvka
IČ : 11550937 tel.: 737331962

Objednatel : Města Kopřivnice, Městský úřad Kopřivnice

Datum	Listopad, 2010	Číslo 3
Měřítko	1:100	
Archivní číslo	136/2010	