


# ORIENTAČNÍ NÁVRH ROZMÍSTĚNÍ HRACÍCH PRVKŮ V KOPŘIVNICI, MÍSTNÍ ČÁSTI VLČOVICE, sportovní areál

Užitná plocha hřiště .....8,14 x 23,45 m

Orientační plocha v "kačírku" .....8,14 x 16,5 m

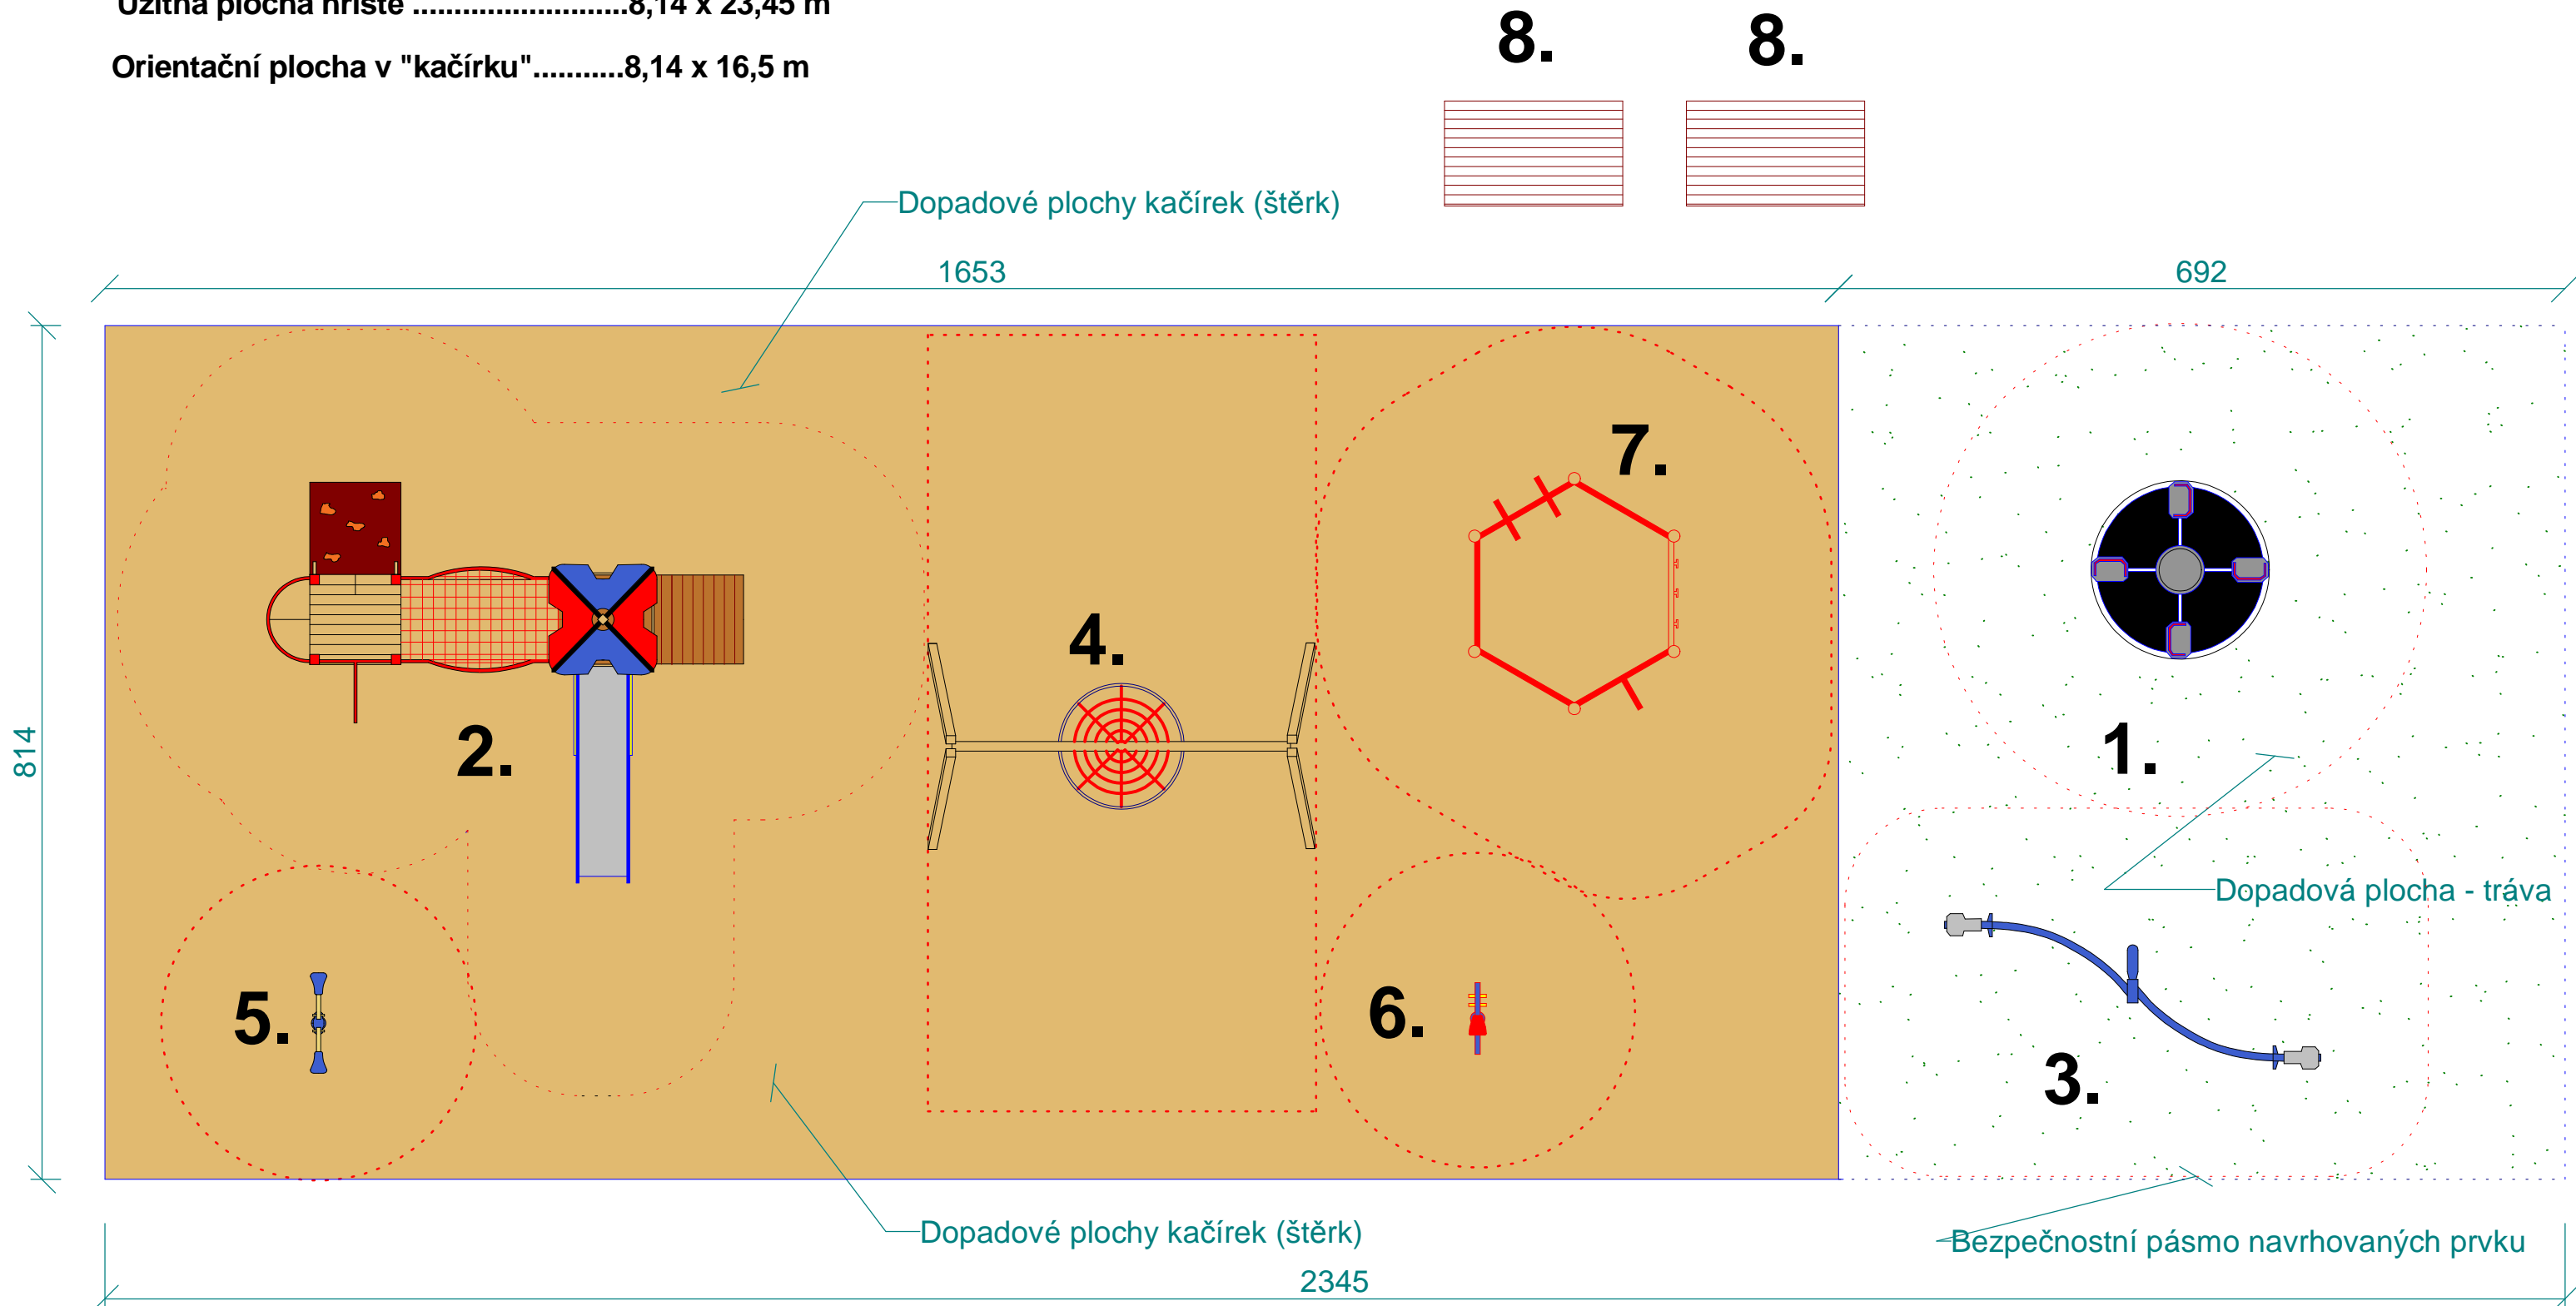

**Výpis předpokl. prvků:**

1. Čtyřramenný kolotoč s deskou 1,7 m v trávě
2. Herní souprava - dětský hrad se skluzavkou, lezeckou stěnou, šplhací tyčí, věží...
3. Ocelová houpačka v trávě
4. Houpačka s "čapím hnízdem", ocel. nosná konstrukce v kačírku

5. Houpadlo na pružině

6. Houpadlo na pružině

7. Lezecká stěna nebo multifunkční věž (šplhací tyč, madla,...)

8. Lavička

Dětské hřiště V Kopřivnici, místní část Vlčovice  
zpracoval: ing. arch. Milan Šmíd, leden 2010