


Příloha č.5 - SITUACE

Akce : ZŠ sv. Zdislavy, Štefánikova 117, Kopřivnice - CO kanalizace

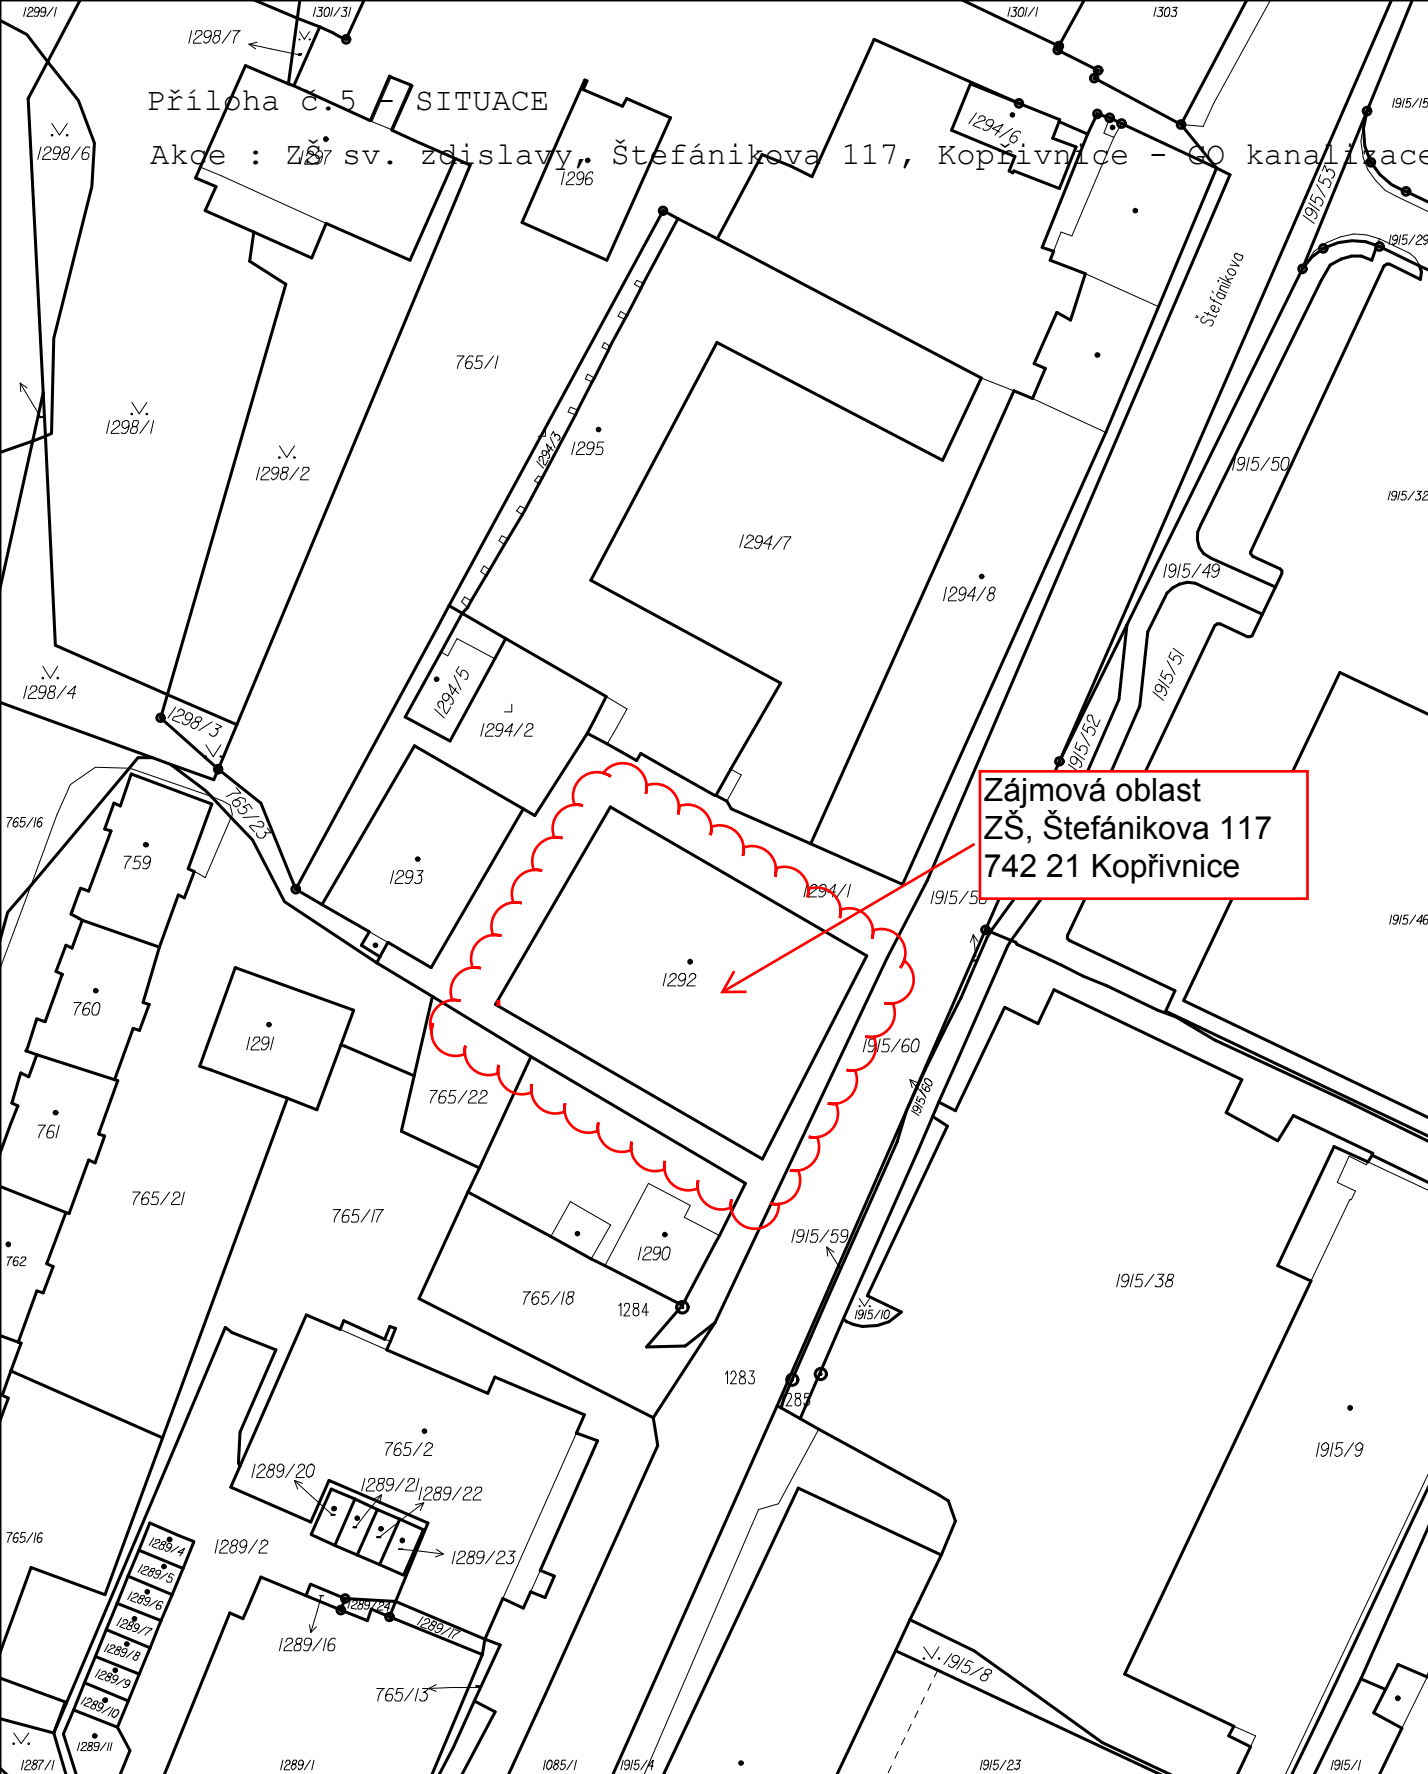

Zájmová oblast
ZŠ, Štefánikova 117
742 21 Kopřivnice

Katastrální úřad pro Moravskoslezský kraj, Katastrální pracoviště Nový Jičín	Okres Nový Jičín	Obec Kopřivnice	Podpis Číslo Razítko
Kat. území Kopřivnice	Mapový list č. NOVÝ JIČÍN 3-3/24	Měřítko platné pro rám 190 x 277 mm 1:1000	
KOPIE KATASTRÁLNÍ MAPY			
Stav k 21.03.2012 09:35:02	Vyhotořil Vyhotořeno dálkovým přístupem	Dne 21.03.2012 09:54:14	