


SITUACE

- S VYZNACENÍM VYMEZENÍ PRÍSTUPU DO MŠ
- S VYZNACENÍM ZÁJMOVÉ OBLASTI

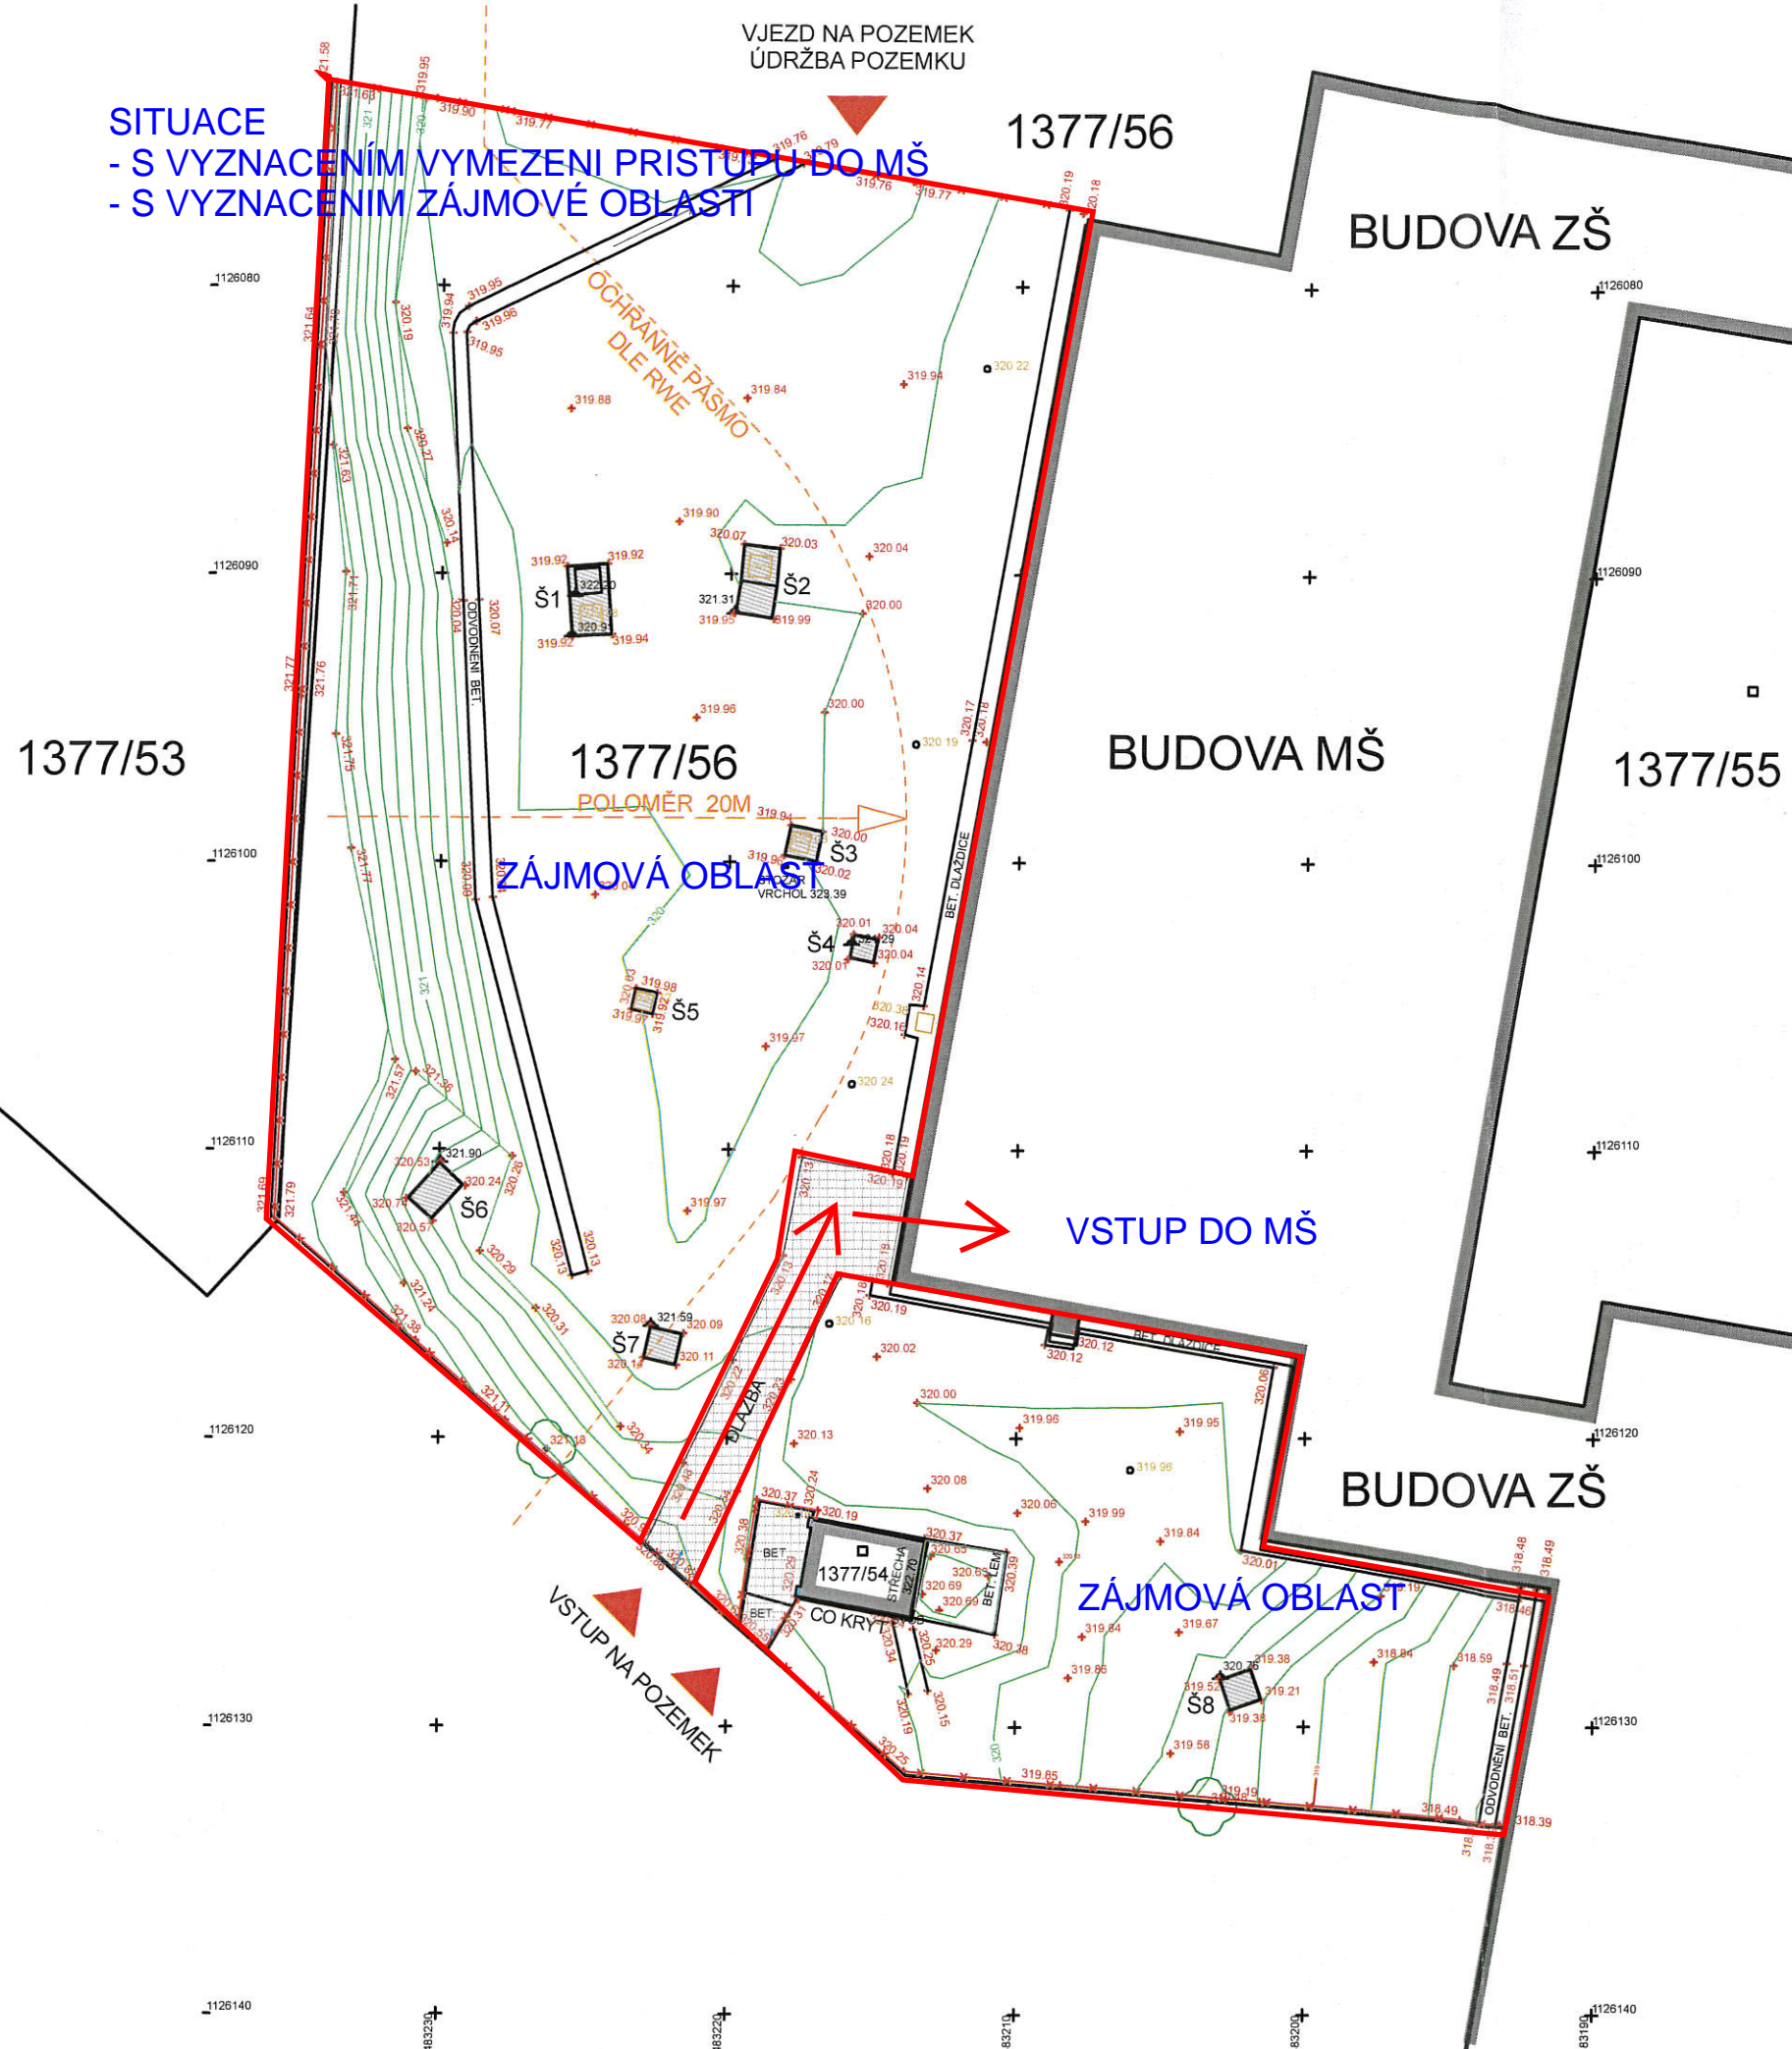

LEGENDA:

- BUDOVI, STÁVAJÍCÍ ZÁSTAVBA
- DROBNÉ PRVKY - STÁVAJÍCÍ ZÁSTAVBA ŠACHTY, SONDY
- ZPEVNĚNÉ PLOCHY - STÁVAJÍCÍ
- ZATRAVNĚNÉ PLOCHY VRSTEVNICE
- VZROSTLÁ ZELEŇ
- OPLOCENÍ POZEMKU
- OCHRANNÁ PÁSMO - DLE RWE

ZAMĚŘIL:	VYPRACOVAL:	DATUM:	Geodetická kancelář Štramberská 1095/14 742 21 Kopřivnice tel.: +420 604 486 232
Ing. Karel Kvita	Ing. Karel Kvita	březen 2012	

SKUTEČNOSTI ZJIŠTĚNÉ NA STAVBĚ PŘI REALIZACI OVLIVŇUJÍCÍ CHARAKTER NÁVRHU JE TŘEBA KONZULTOVAT S AUTOREM PROJEKTOVÉ DOKUMENTACE.

ARCHITEKT	PROJEKTANT	PROJEKTANT	ZODP. PROJEKTANT	Architektonické studio Záhumnění -1358/30C 742 21 Kopřivnice tel.: +420 556 811 850
Ing.arch. Kamil Mrva	Ing. Lenka Burešová		Ing.arch. Kamil Mrva	

INVESTOR:	Město Kopřivnice, Štefánikova 1163/12 Kopřivnice 742 21	FORMÁT:	A3
MÍSTO:	KOPŘIVNICE, k.ú. Kopřivnice, par.č. 1377/56	DATUM:	05/2012
AKCE:	MŠ PŘI ZŠ 17.LISTOPADU ŘEŠENÍ ZAHRADY, HRÍŠTĚ MŠ	STUPEŇ:	DSP
DRUH STAVBY:	NOVOSTAVBA	MĚŘÍTKO:	1:250
VÝKRES:	STÁVAJÍCÍ STAV - ZAMĚŘENÍ	VÝKRES Č.:	02.1
		Č.PARÉ:	

