
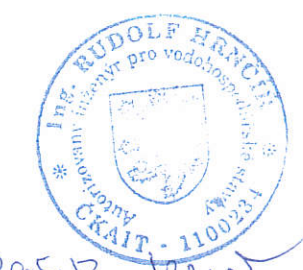


TR1047 č. 2

KATASTRÁLNÍ SITUACE

1:1000

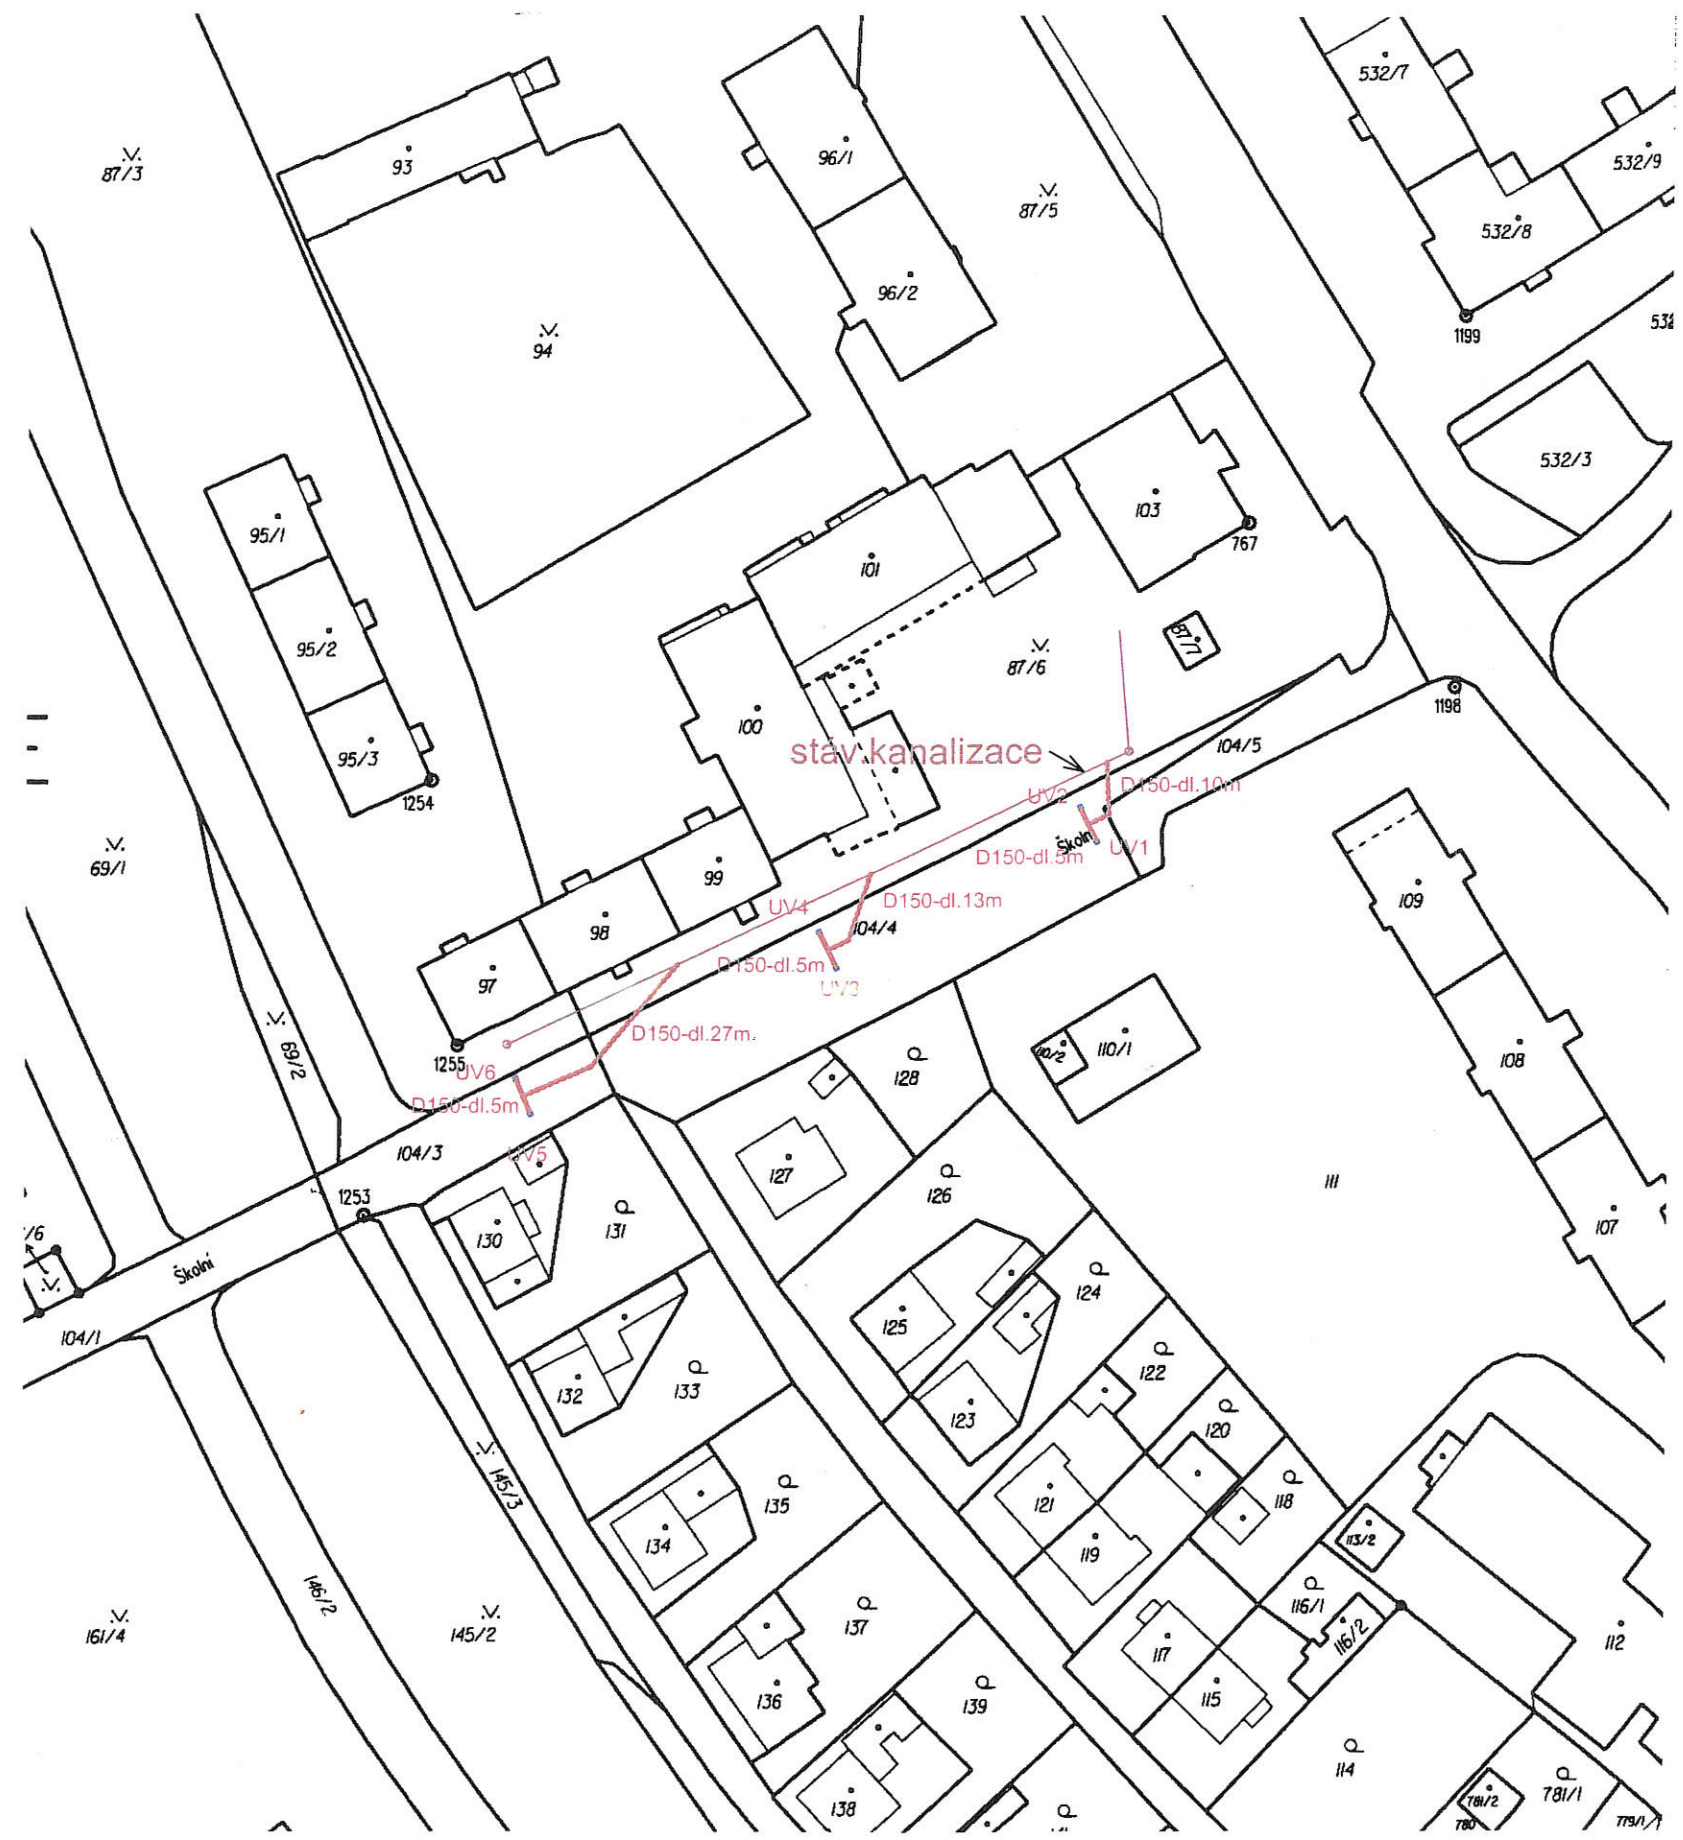

OPRAVA BUDE PROVEDENÁ VÝKOPEM PO TRASE PŮVODNÍHO POTRUBÍ
AŽ DO NAPOJENÍ DO KANAL.POTRUBÍ DN300, KTERÁ JE VE SPRÁVĚ SmVaK.

Katastrální území: Kopřivnice
Mapový list: Nový Jičín 3-3/23

2

ZODP. PROJ.	ING. GROMAN	NAVRHL	TYRAJOVÁ	KRESLIL	TYRAJOVÁ	VED. PROJ.		PROJEKČNÍ A INŽENÝRSKÁ ČINNOST  ING. JAROSLAV GROMAN BEZRUČOVA 879 742 13 STUDÉNKA IČO 11180137
KRAJ:	MORAVSKOSLEZSKÝ		ÚŘAD:		MěÚ KOPŘIVNICE			
INVESTOR:	město Kopřivnice							
AKCE:	REKONSTRUKCE DEŠŤOVÉ KANALIZACE NA UL. ŠKOLNÍ, KOPŘIVNICE							
ČÁST C. SITUACE STAVBY			FORMÁT		2 x A4			
OBSAH:			DATUM		03/2012			
KATASTRÁLNÍ SITUACE			ARCH. ČÍSLO		09/2012			
			STUPEŇ PD		OHLÁŠENÍ STAVBY			
			MĚŘITKO:		ČÍS. VÝKRESU:			
			1:1000		2.			