


KATASTRÁLNÍ SITUACE

1:1000

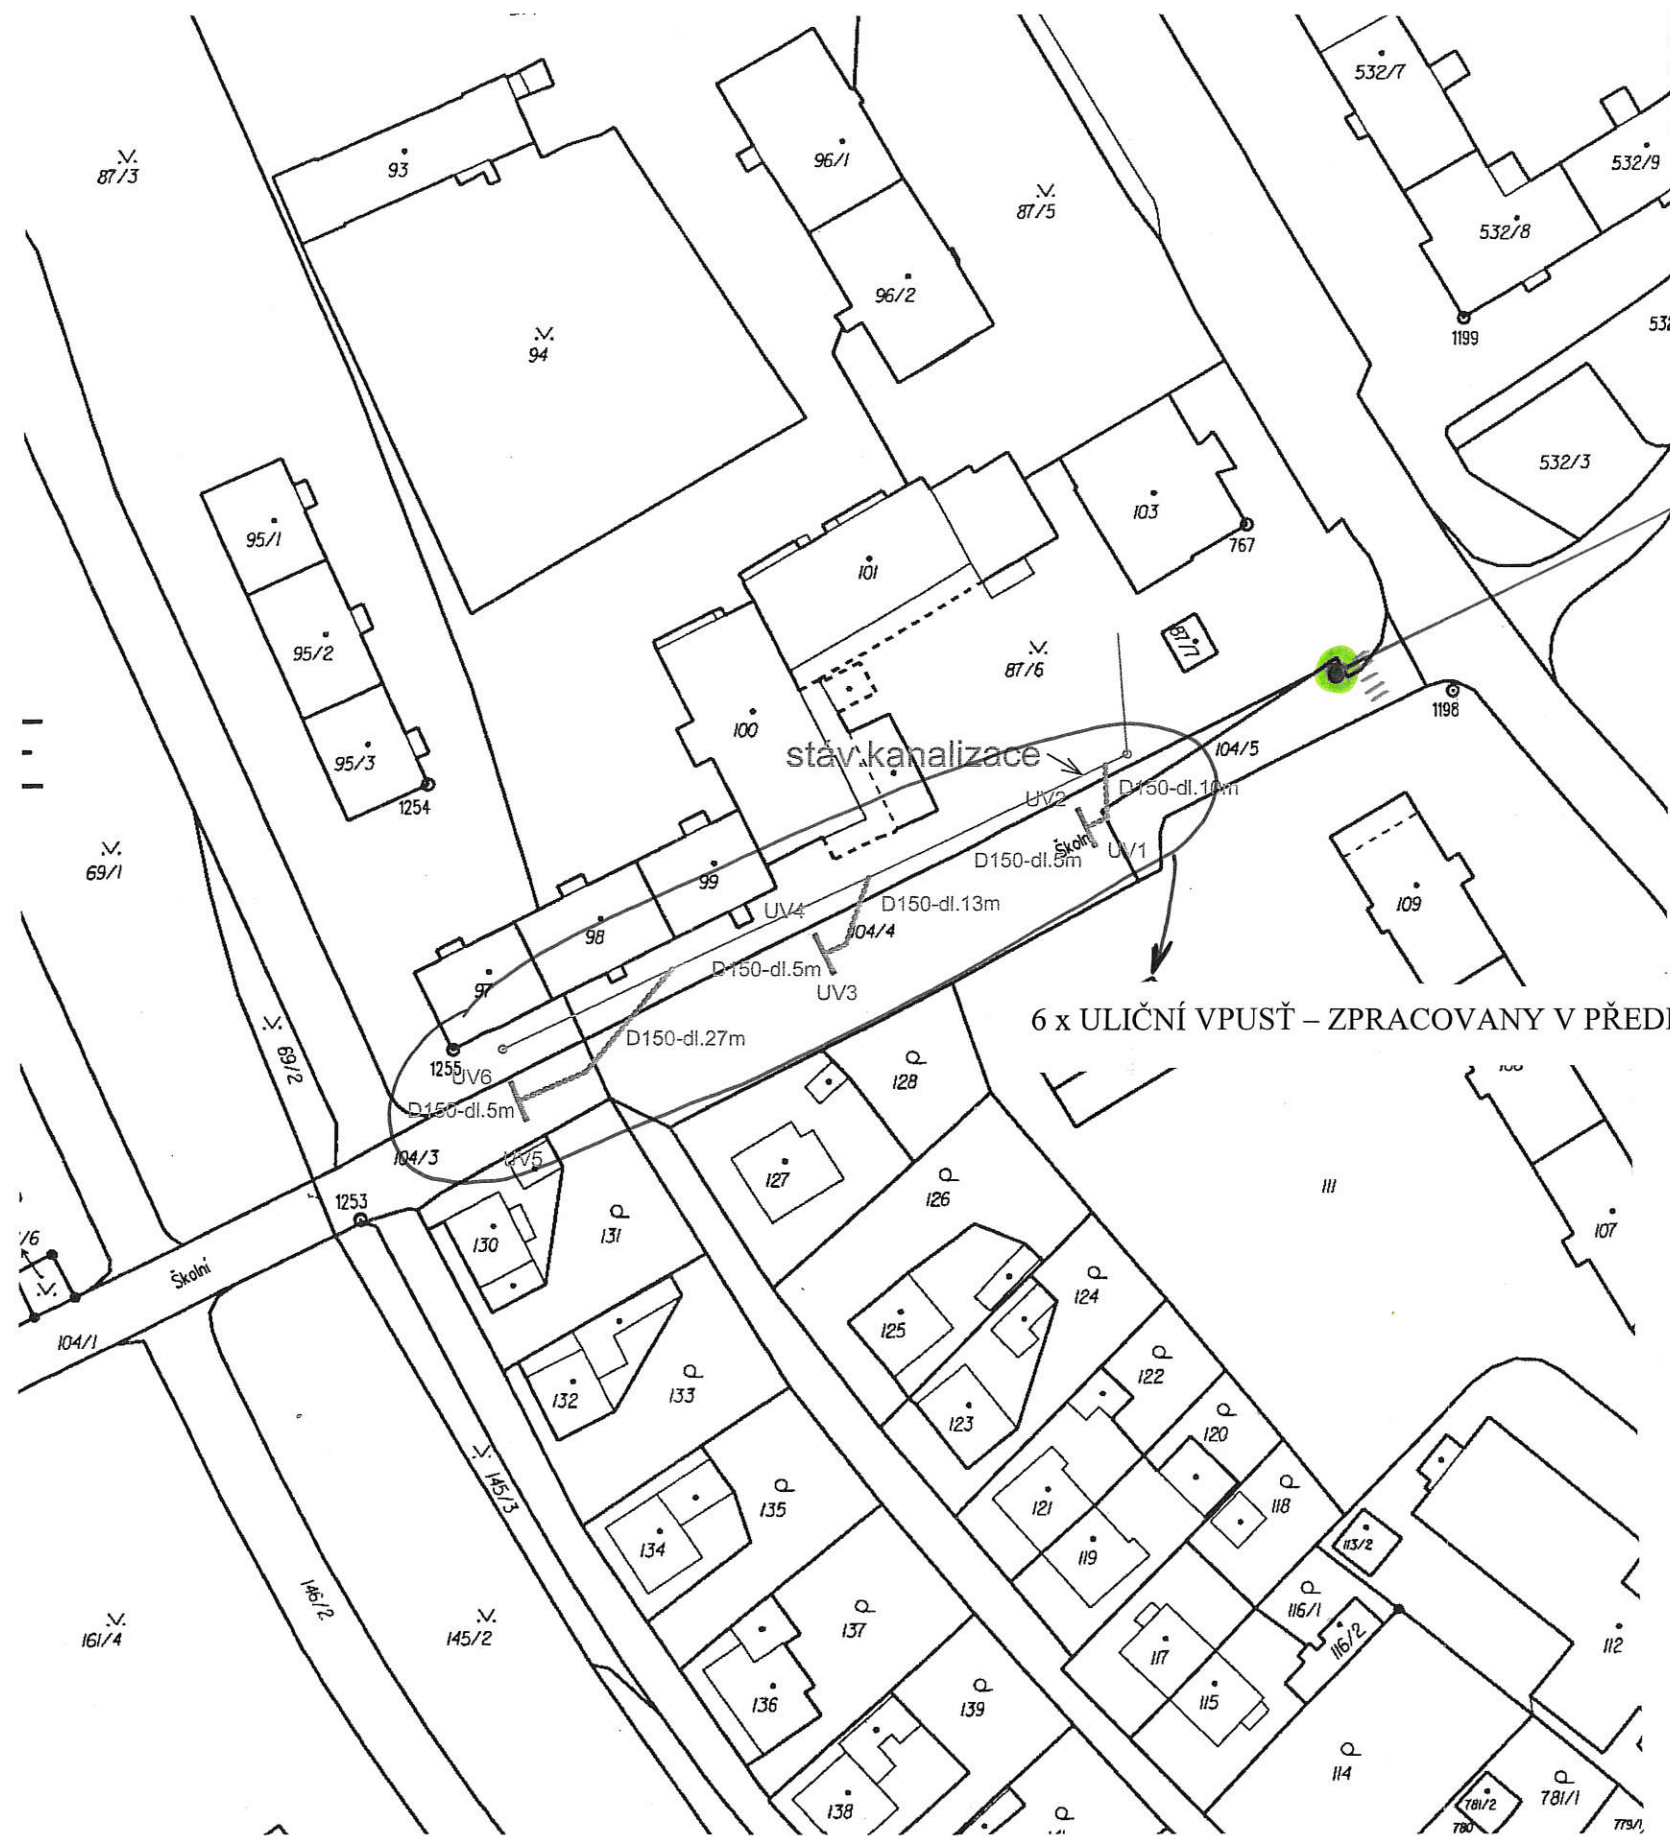

1 x STÁVAJÍCÍ ULIČNÍ VPUSTĚ. TATO VPUSTĚ NENÍ ZPRACOVÁNA V PŘEDLOŽENÉ PD. INVESTOR POŽADUJE NAVÍC OPROTI PD NACENIT LIKVIDACI TĚTO VPUSTĚ A NA JEJÍ MÍSTO OSADIT NOVOU VPUSTĚ S LITINOVOU MŘÍŽÍ S PANTY PRO TĚŽKÝ PROVOZ A VYSTROJIT NOVÝM POZINKOVANÝM KOŠEM NA BAHNO (STEJNĚ JAKO OSTATNÍCH 6 VPUSTÍ ZPRACOVANÝCH V PD). DÁLE INVESTOR POŽADUJE NACENIT NAPOJENÍ TĚTO VPUSTĚ NA STÁVAJÍCÍ KANALIZACI. NAPOJENÍ BUDE V DÉLCE cca 2 m JAKO NOVÉ – PLASTOVÉ POTRUBÍ (předpoklad D 150). TOTO BUDE NAPOJENO NA STÁVAJÍCÍ BETOVOU KANALIZACI.

6 x ULIČNÍ VPUSTĚ – ZPRACOVANY V PŘEDLOŽENÉ PD

VÝKRES č. A

DOPLNĚNÍ PD