
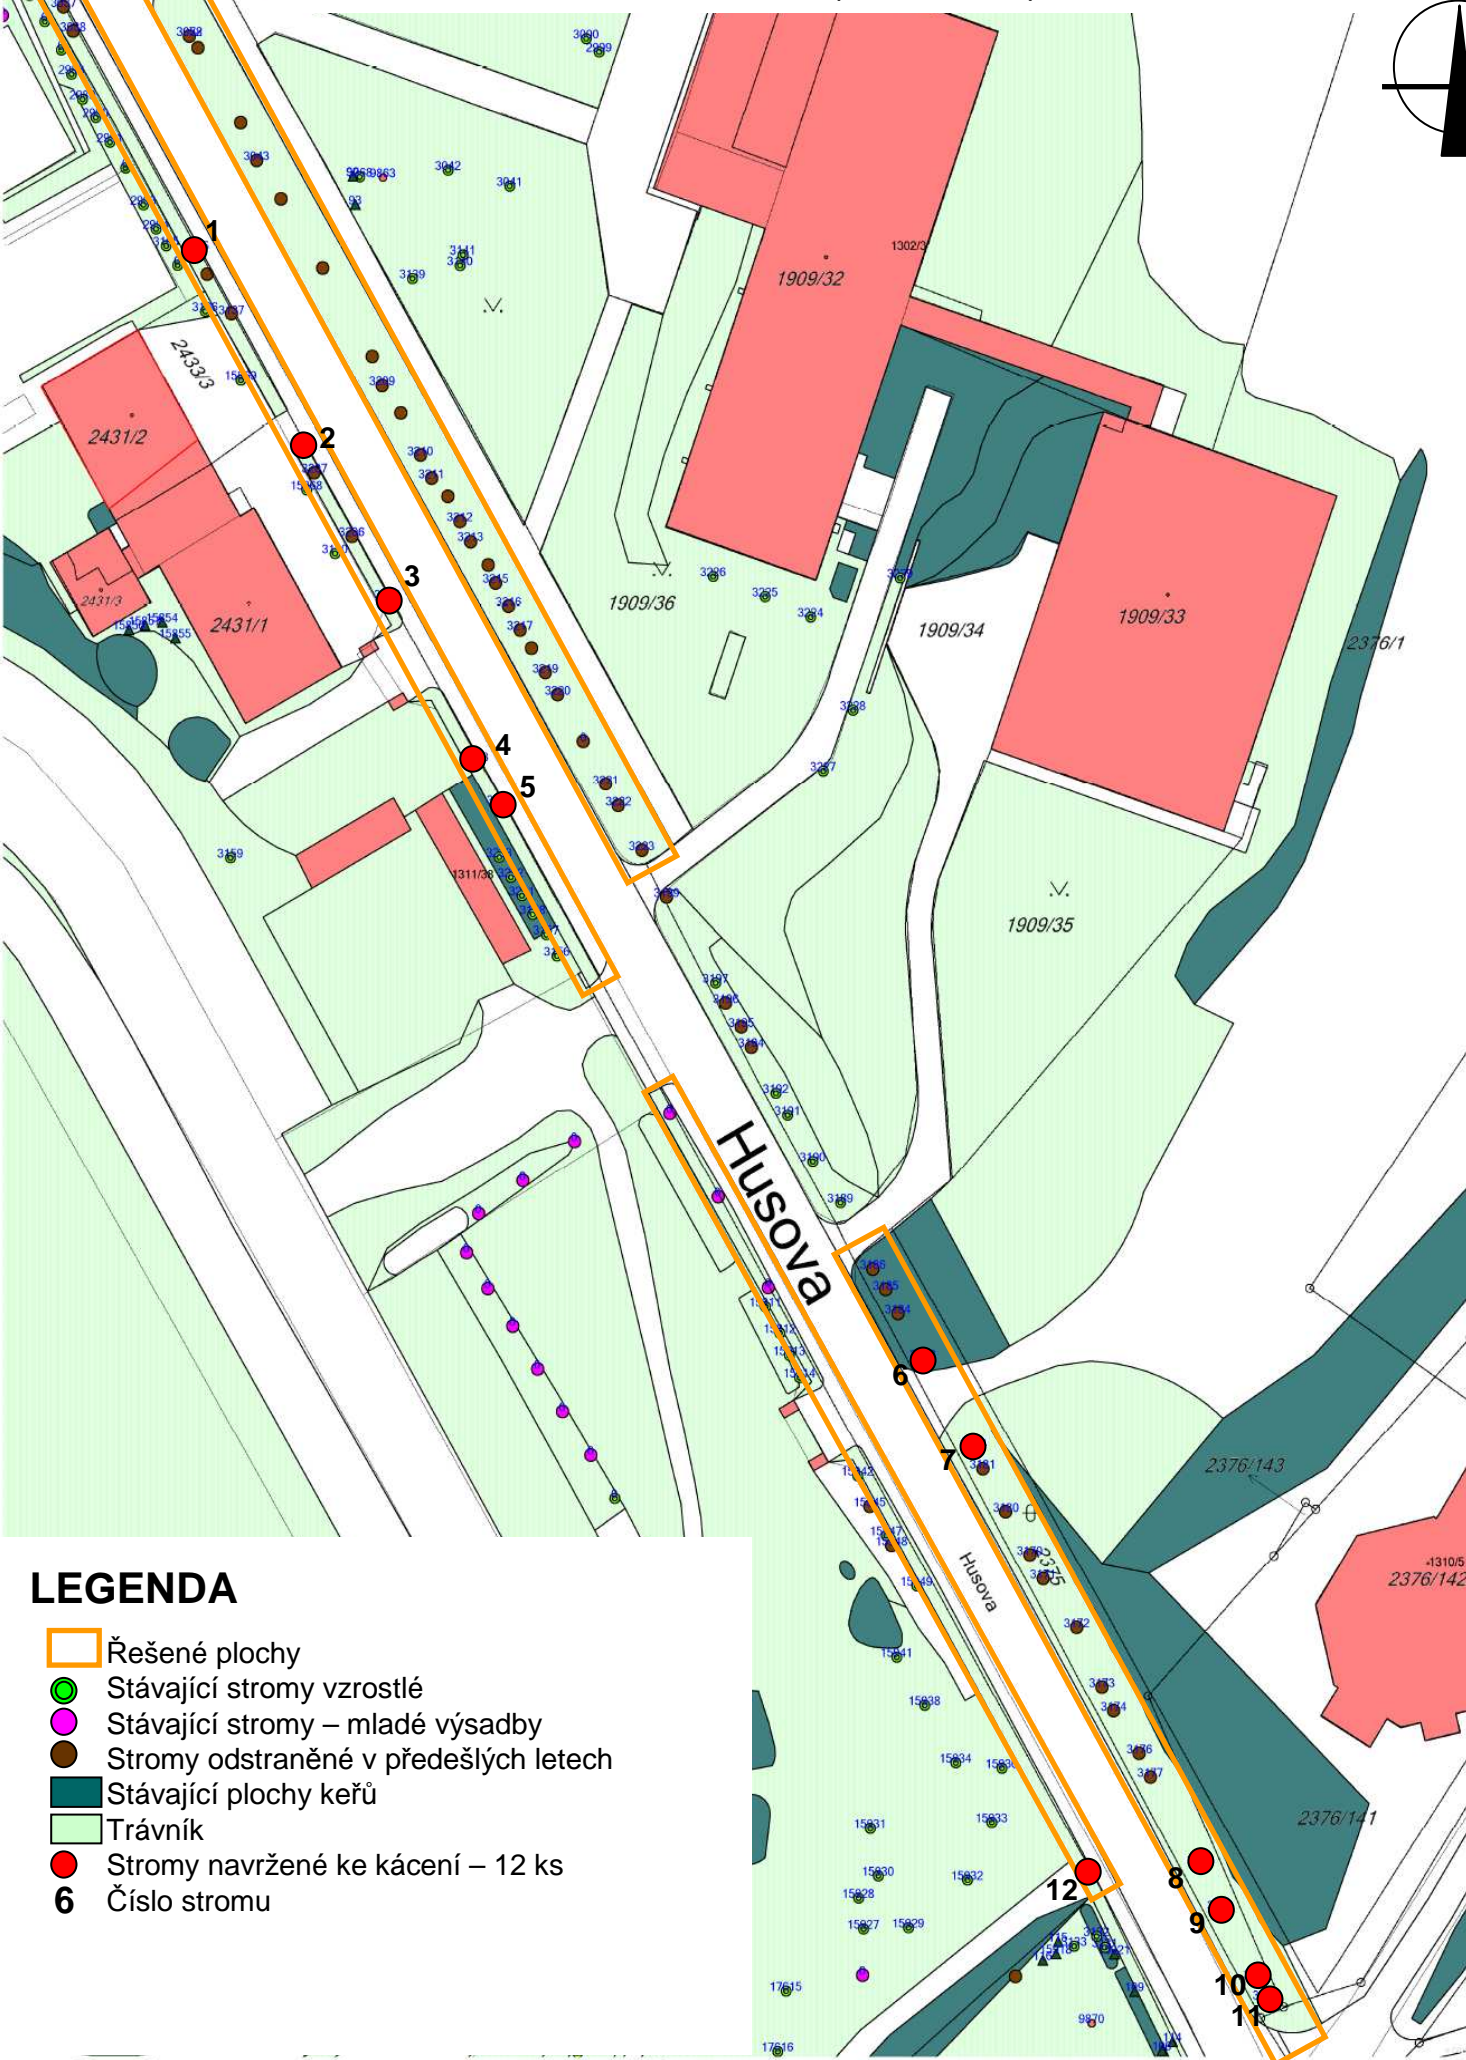


# OBNOVA ZELENĚ V HORNÍ ČÁSTI UL. HUSOVA V KOPŘIVNICI

## KÁCENÍ DŘEVIN M 1:700 (formát A3)

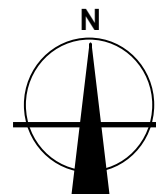

### LEGENDA

- Řešené plochy
- Stávající stromy vzrostlé
- Stávající stromy – mladé výsadby
- Stromy odstraněné v předešlých letech
- Stávající plochy keřů
- Trávník
- Stromy navržené ke kácení – 12 ks
- 6 Číslo stromu