
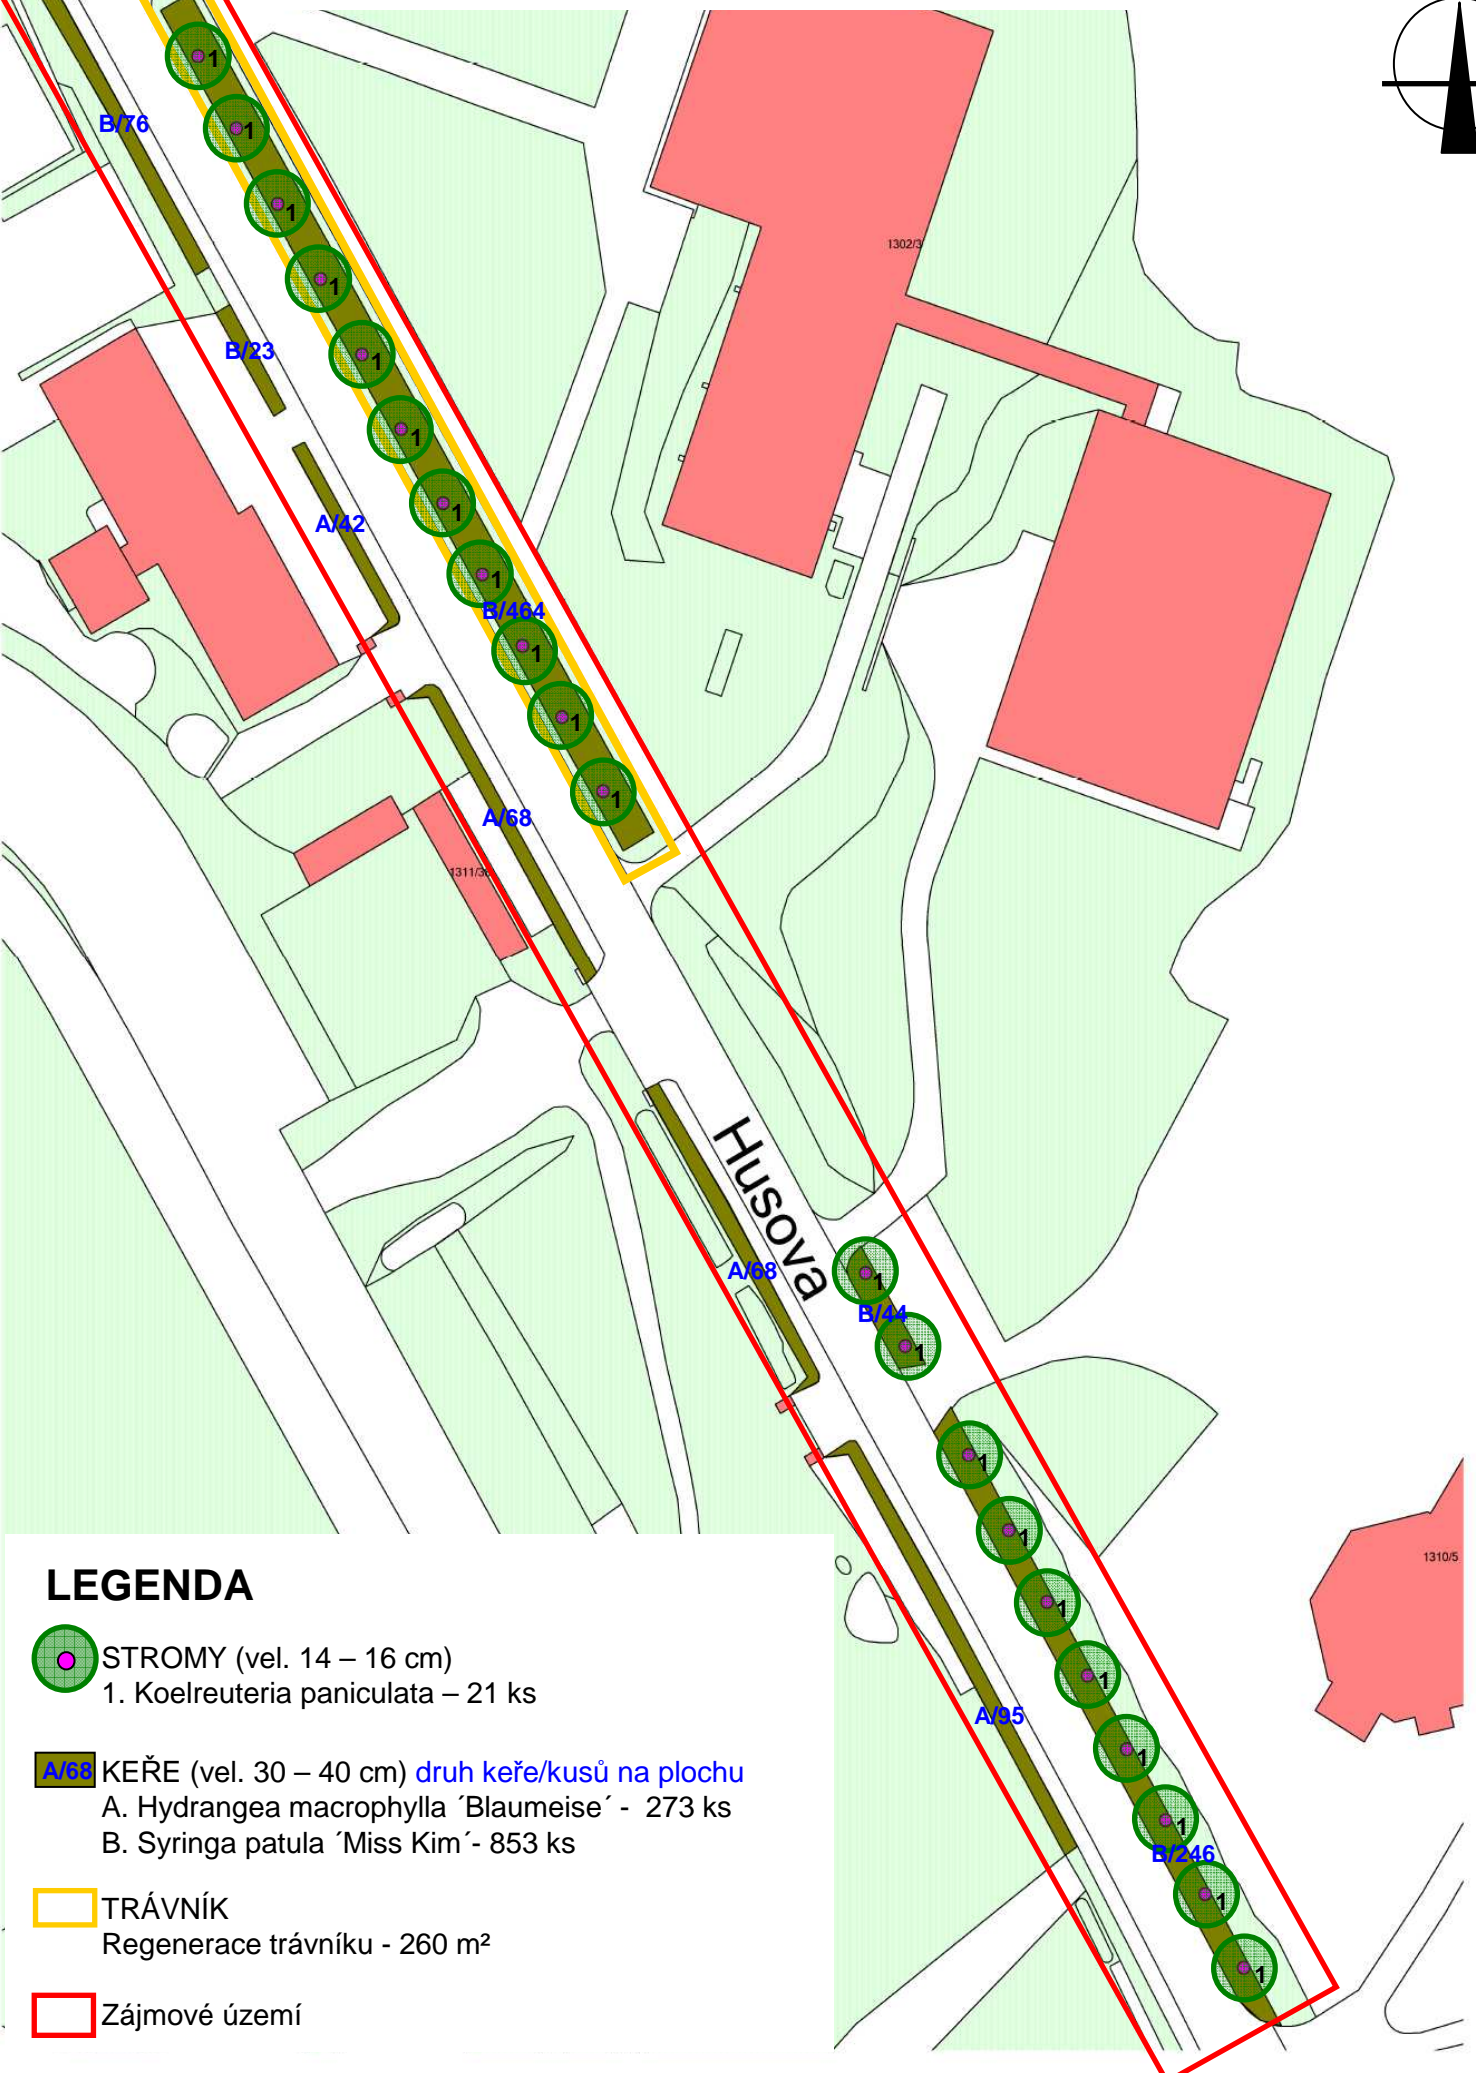



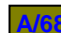
OBNOVA ZELENĚ V HORNÍ ČÁSTI UL. HUSOVA V KOPŘIVNICI


OSAZOVACÍ PLÁN M 1:700 (formát A3)

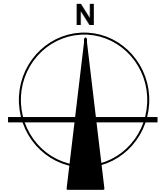


LEGENDA

 STROMY (vel. 14 – 16 cm)
1. Koelreuteria paniculata – 21 ks

 **A/68** KEŘE (vel. 30 – 40 cm) **druh keře/kusů na plochu**
A. Hydrangea macrophylla 'Blaumeise' - 273 ks
B. Syringa patula 'Miss Kim' - 853 ks

 TRÁVNÍK
Regenerace trávníku - 260 m²

 Zájmové území