



NÁVRHOVÁ OPATŘENÍ

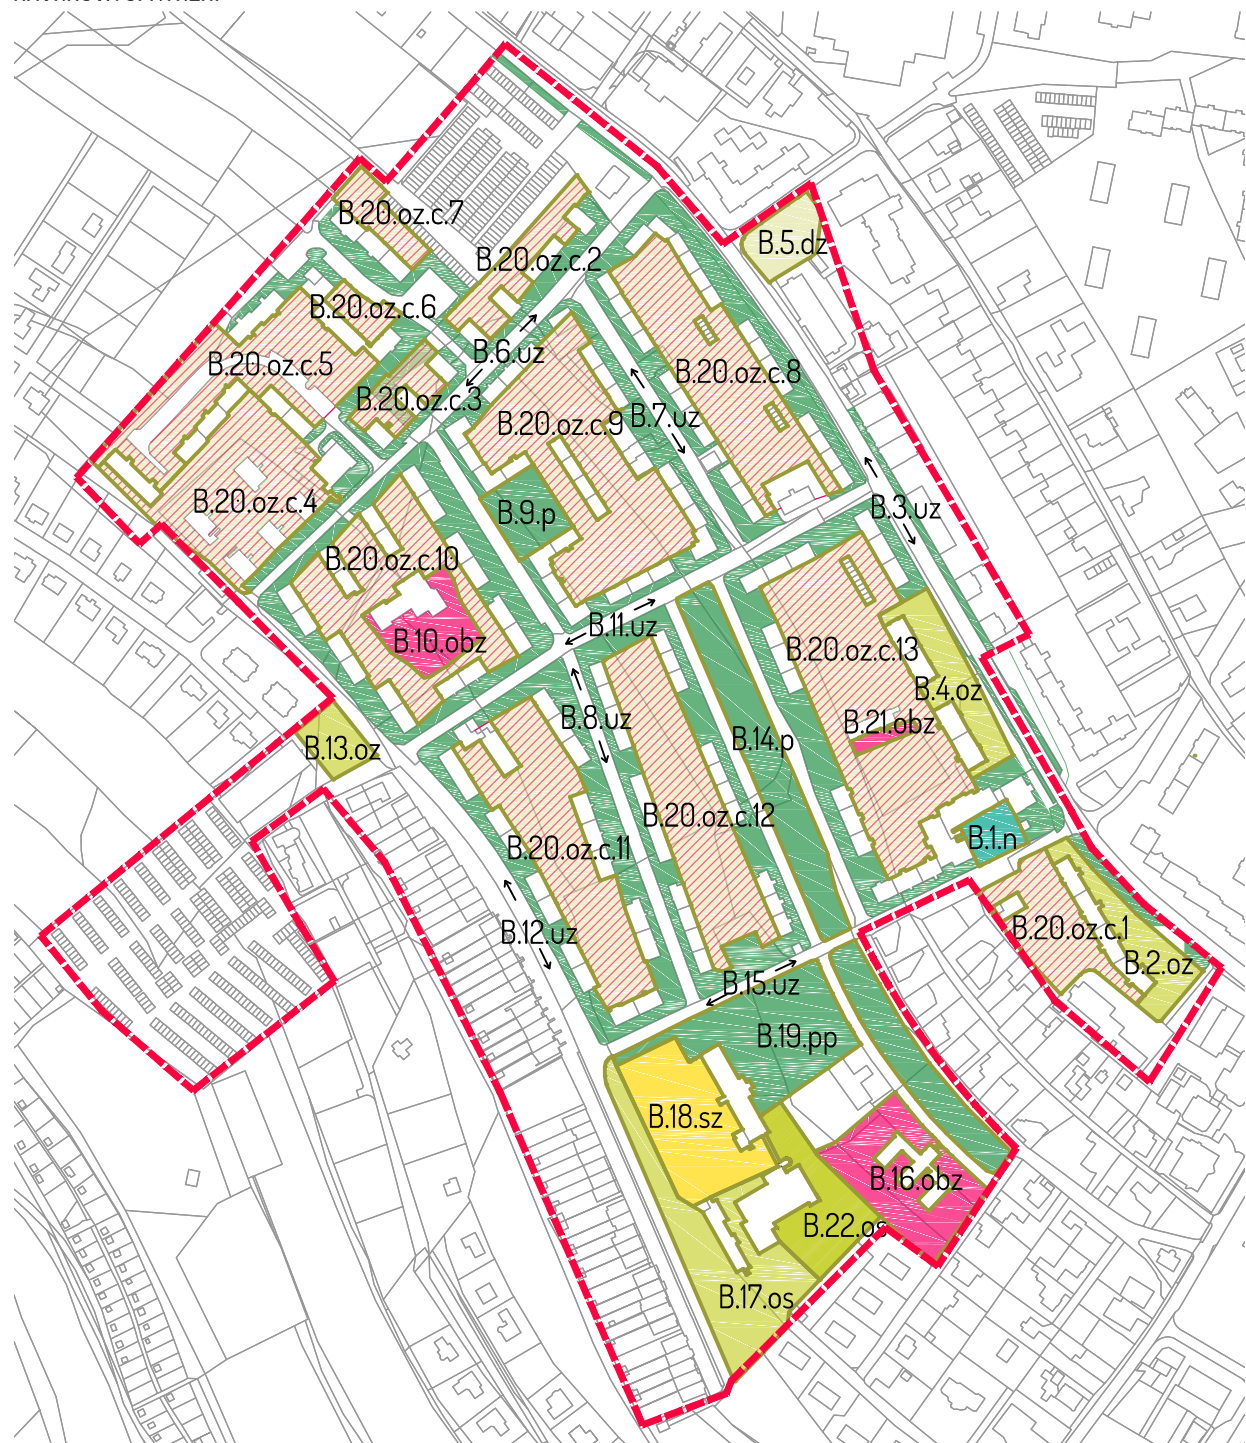

PRIORIZACE

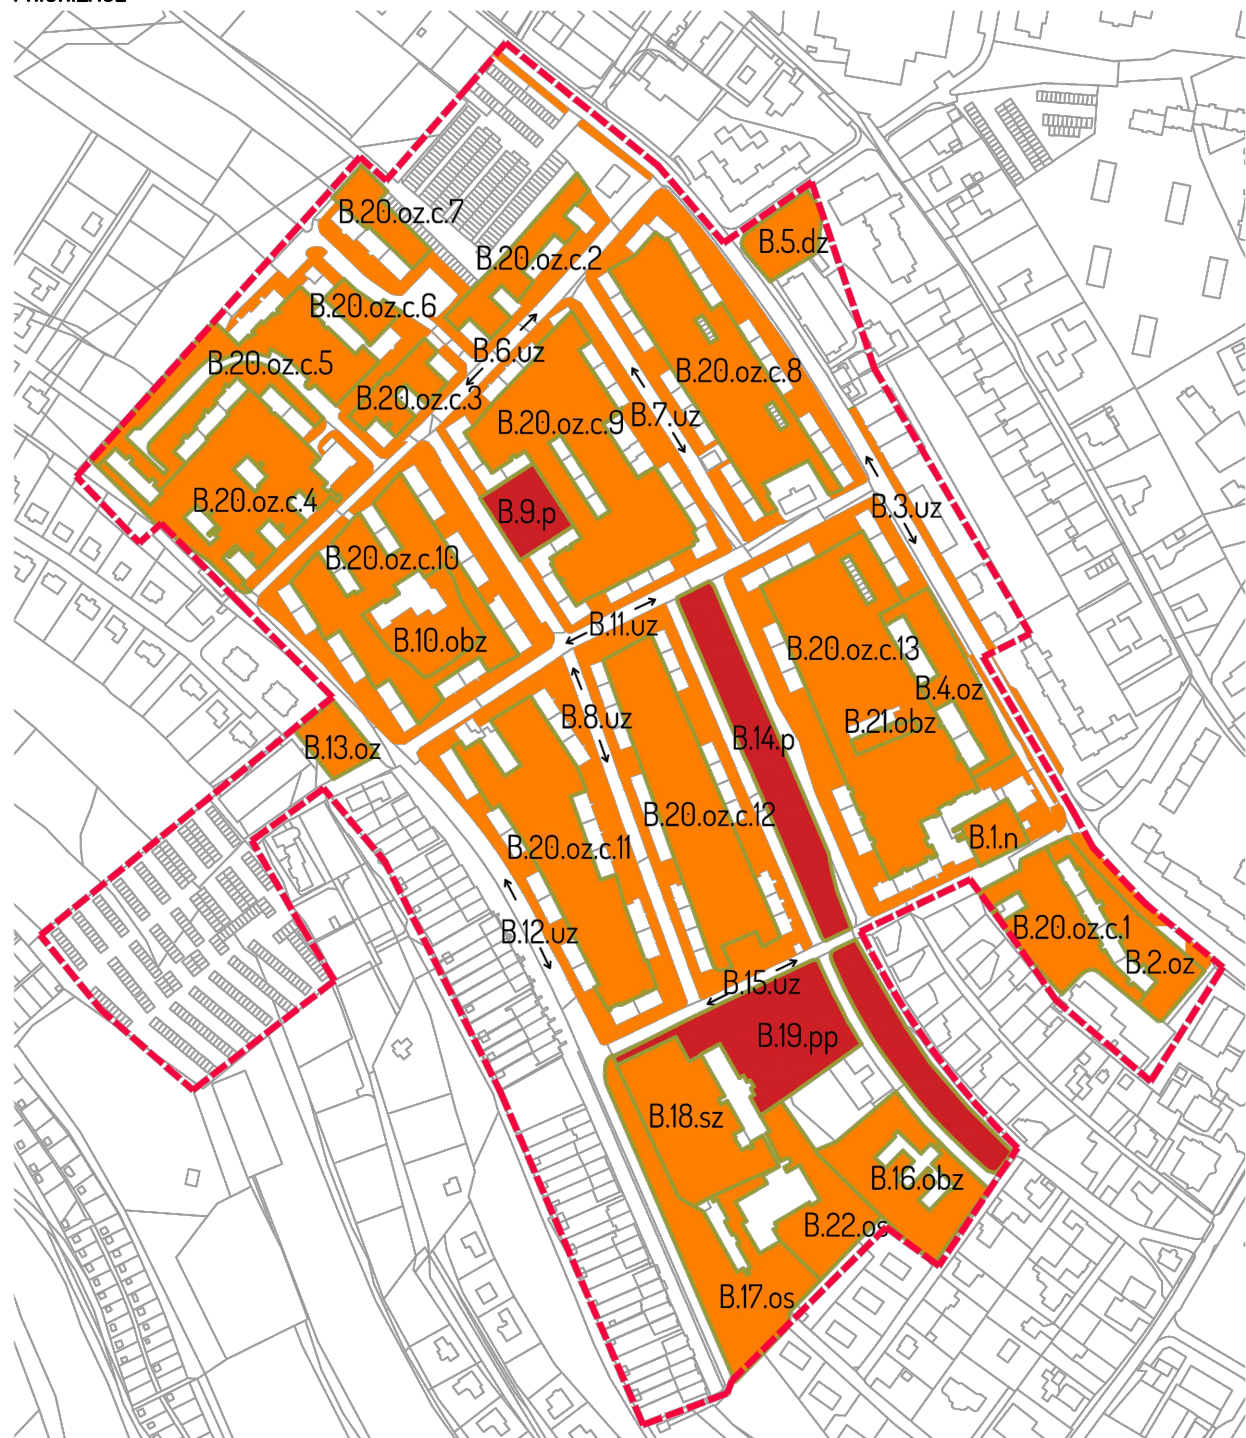

NÁVRHOVÁ OPATŘENÍ - TABULKA PLOCH

čp.	název	FT	výměra (m ²)	osa	poznámka	perfora	intenzita tr.	právní kategorie
1	Plocha před domem služeb	N	1100	-	centrální prostor vyžaduje nový kompoziční návrh zeleně, vč. mobiliáře	1	I.	1.8.11.12
2	Plocha před obytným domem	oz	2700	-	v současné době stabilní	2	II.	1.6.8.10.11.12
3	Uliční koridor Obránců Míru	uz	800m	-	vpředzahradkách nutnost pěstebních a zdravotních opatření vhodnost založení štěrkových trval záhonů ve zbytkových travnatých plochách a podél komunikace lokálně doplnění vhodného mobiliáře	2	II.	1.3.6.7.8.10.11.12
4	Plocha před obytnými domy	oz	3000	-	vhodnost doplnění vegetace (př. trvalkové záhony) do pásu podél domů	2	II.	1.3.7.8.10.11.12
5	Parkoviště	dz	1800	-	nutnost konceptu plochy s pěstebními a zdravotními opatřeními, odstranění náletu	2	II.	1.8
6	Uliční koridor Z. Buriana	uz	370m	-	pěstební a zdravotní opatření	2	II.	1.3.6.8.10.11.12
7	Mezi obytnými domy ul. Javorická	uz	200m	-	odstranit zbytkové keře	2	II.	1.6.7.8.10.11.12
8	Uli K. Čapka	uz	400m	-	nutnost koncepčního přístupu i za cenu opatření vhodnost založení štěrkových trval záhonů podél domů	2	II.	1.3.5.6.7.8.10.11.12
9	Park bez pomníku	p	2000	-	vhodnost nového konceptu s ponecháním jen kosterních dřevin, vč. návrhu zpevněných ploch a mobiliáře	1	I.	1.5.7.8.10.12.13
10	MŠ Jeřábinka	obz	2400	-	v současné době stabilní	2	II.	1.3.5.7.8.9.12
11	Ulice Ke Koryčce	uz	350m	-	odstranit zbytkové keře	2	II.	1.6.8.10.12
12	Ulice Pod Bílou Horou	uz	600m	-	pěstební a zdravotní opatření stromového patra zredukovat keřové patro, odstranit zbytkové keře, odstranit dožijí mobiliář a dle potřeby nahradit novým, úprava terénu	2	II.	1.6.8.10.11.12
13	Dětské hřiště	oz	1400	-	nutnost nového konceptu s pěstebními a zdravotními opatřeními stromového patra, vč. nového mobiliáře	2	II.	1.8
14	Partéjská fontána kostka	p	9700	městský parter	perspektivní plocha kde je nutná obnova původního konceptu parku, vč. pěstebních a zdravotních opatření, redukce keřové patro (př. plochy jalovců), obnovit mobiliář	1	I.	1.5.6.7.8.10.11.12
15	Ulice Školní	uz	330m	-	zredukovat keřové porosty	2	II.	1.6.7.8.11.12
16	MŠ Pionýrská	obz	5000	-	v současné době stabilní	2	II.	1.3.5.7.8.9.10
17	Parkovací přílehlý prostor u ZŠ E. Zátopka	os	7200	-	zdravotní a pěstební opatření, redukce keřového patra	2	II.	1.6.7.8.9.10.12
18	ZŠ E. Zátopka-školní hřiště	sz	5800	-	pro zelený pás za školou vytvořit nový koncept s možností začlenění některých stávajících dřevin a zprůchodnění	2	II.	1.5.6.7.8.13
19	Předprostor ZŠ E. Zátopka	pp	6500	městský parter	vhodnost nového konceptu s ponecháním jen kosterních dřevin, vč. návrhu zpevněných ploch a mobiliáře	1	II.	1.6.7.8.10.12
20	Sídlště - veřejný prostor	oz		-	obecně - doplnit trasování pěšin, systém nakládání s dešťovkou, nutnost nového konceptu zeleně	2		
c1		oz	4000	-	pěstební a zdravotní opatření, odstranit zbytkové keře, doplnění s citem soliterní dřeviny, př. jirovec, pleťov, javor doplnit vhodným mobiliářem	2	II.	1.6.7.8.10.12
c2		oz	2400	-	pěstební a zdravotní opatření, odstranit zbytkové keře, doplnění s citem soliterní dřeviny, př. jirovec, pleťov, javor doplnit vhodným mobiliářem	2	II.	1.3.6.7.8.10.12
c3		oz	1600	-	pěstební a zdravotní opatření, zredukovat keřové patro možnost doplnění soliter, př. Jirovec, javor, lpa výměna a doplnění vhodného mobiliáře	2	II.	1.3.6.7.8.10.12
c4		oz	7400	-	pěstební a zdravotní opatření, nutnost nového konceptu výsadby, zpevněných ploch, mobiliáře	2	II.	1.3.6.7.8.10.12
c5		oz	6000	-	pěstební a zdravotní opatření, odstranění zbytkových keřů, obnova zpevněných ploch a mobiliáře	2	II.	1.6.8.10.12
c6		oz	1000	-	pěstební a zdravotní opatření, zásadní redukce keřů, dosadby soliterních keřů nebo menších skupin např. kalina, hortenzie	2	II.	1.5.6.8.10.12
c7		oz	1500	-	pěstební a zdravotní opatření, redukce keřů podél fasády možnost výsadby řady kvetoucích keřů př. Hortenzie, obnova mobiliáře a zpevněných ploch	2	II.	1.3.6.8.9.10.12
c8		oz	8700	-	pěstební a zdravotní opatření, podél domů vhodnost založení trvalkových záhonů, část travnaté plochy nahradit luční travní směsí, vhodné obnovit mobiliář	2	II.	1.3.6.7.8.10.12.13
c9		oz	11300	-	pěstební a zdravotní opatření, zásadní redukce keřů, vhodné obnovit mobiliář, legalizovat opodstatněné vyšlapané pěšiny (m ²)	2	II.	1.3.6.7.8.10.12.13
c10		oz	7600	-	pěstební a zdravotní opatření, odstranění zbytkových keřů, doplnění trvalkových záhonů v zelených pásích podél domů obnova a doplnění vhodného mobiliáře	2	II.	1.3.6.7.8.10.12
c11		oz	8700	-	pěstební a zdravotní opatření, odstranění zbytkových keřů, obnova a doplnění vhodného mobiliáře, vč. zpevněných ploch	2	II.	1.3.6.7.8.10.12
c12		oz	8800	-	pěstební a zdravotní opatření, odstranění zbytkových keřů, obnova a doplnění vhodného mobiliáře	2	II.	1.6.7.8.10.12
c13		oz	11500	-	v současné době stabilní	2	II.	1.6.8.10.12
21	Zahada soukromé ZUŠ	obz	400	-	odstranit oplocení a zelenou plochu koncepčně začlenit do okolí	2	II.	1
22	Pěší propojení	os	3600	-	zprůchodnění lokality Sportovní - Pionýrská, pěstební a zdravotní opatření, vhodnost koncepčního návrhu s trasováním průchozí komunikace, vč. jednoduchého mobiliáře	2	II.	1.6.7.8.11.12

LEGENDA :



Souřadnicový systém: S-JTSK

PROJEKT:

Územní studie sídelní zeleně Kopřivnice

KATASTRÁLNÍ ÚZEMÍ:
Kopřivnice, Mniší, Vlčovice, Drnholec nad Lubinou, Větrkovice u Lubiny

POŘIZOVATEL:
Město Kopřivnice, Štefánikova 1163/12, 742 21 Kopřivnice

AUTOR:
Ing. Šárka Stolaříková
Ing. arch. Ondřej Stolařík

NÁZEV VYKRESU:
KARTA LOKALITY B - SÍDLIŠTĚ ZÁPAD
NÁVRH

DATUM: 12 / 2016

MĚŘÍTKO: 1 : 5 000

STUPEŇ PD: ÚZEMNÍ STUDIE

VÝKRES Č.: B.24

STOLAŘÍK ARCHITEKTI
Bohuslava Martinů 814/7
708 00 Ostrava
T: +420 732 339 515
E: stolarikarchitekti@gmail.com

stolařík architekti