



NÁVRHOVÁ OPATŘENÍ

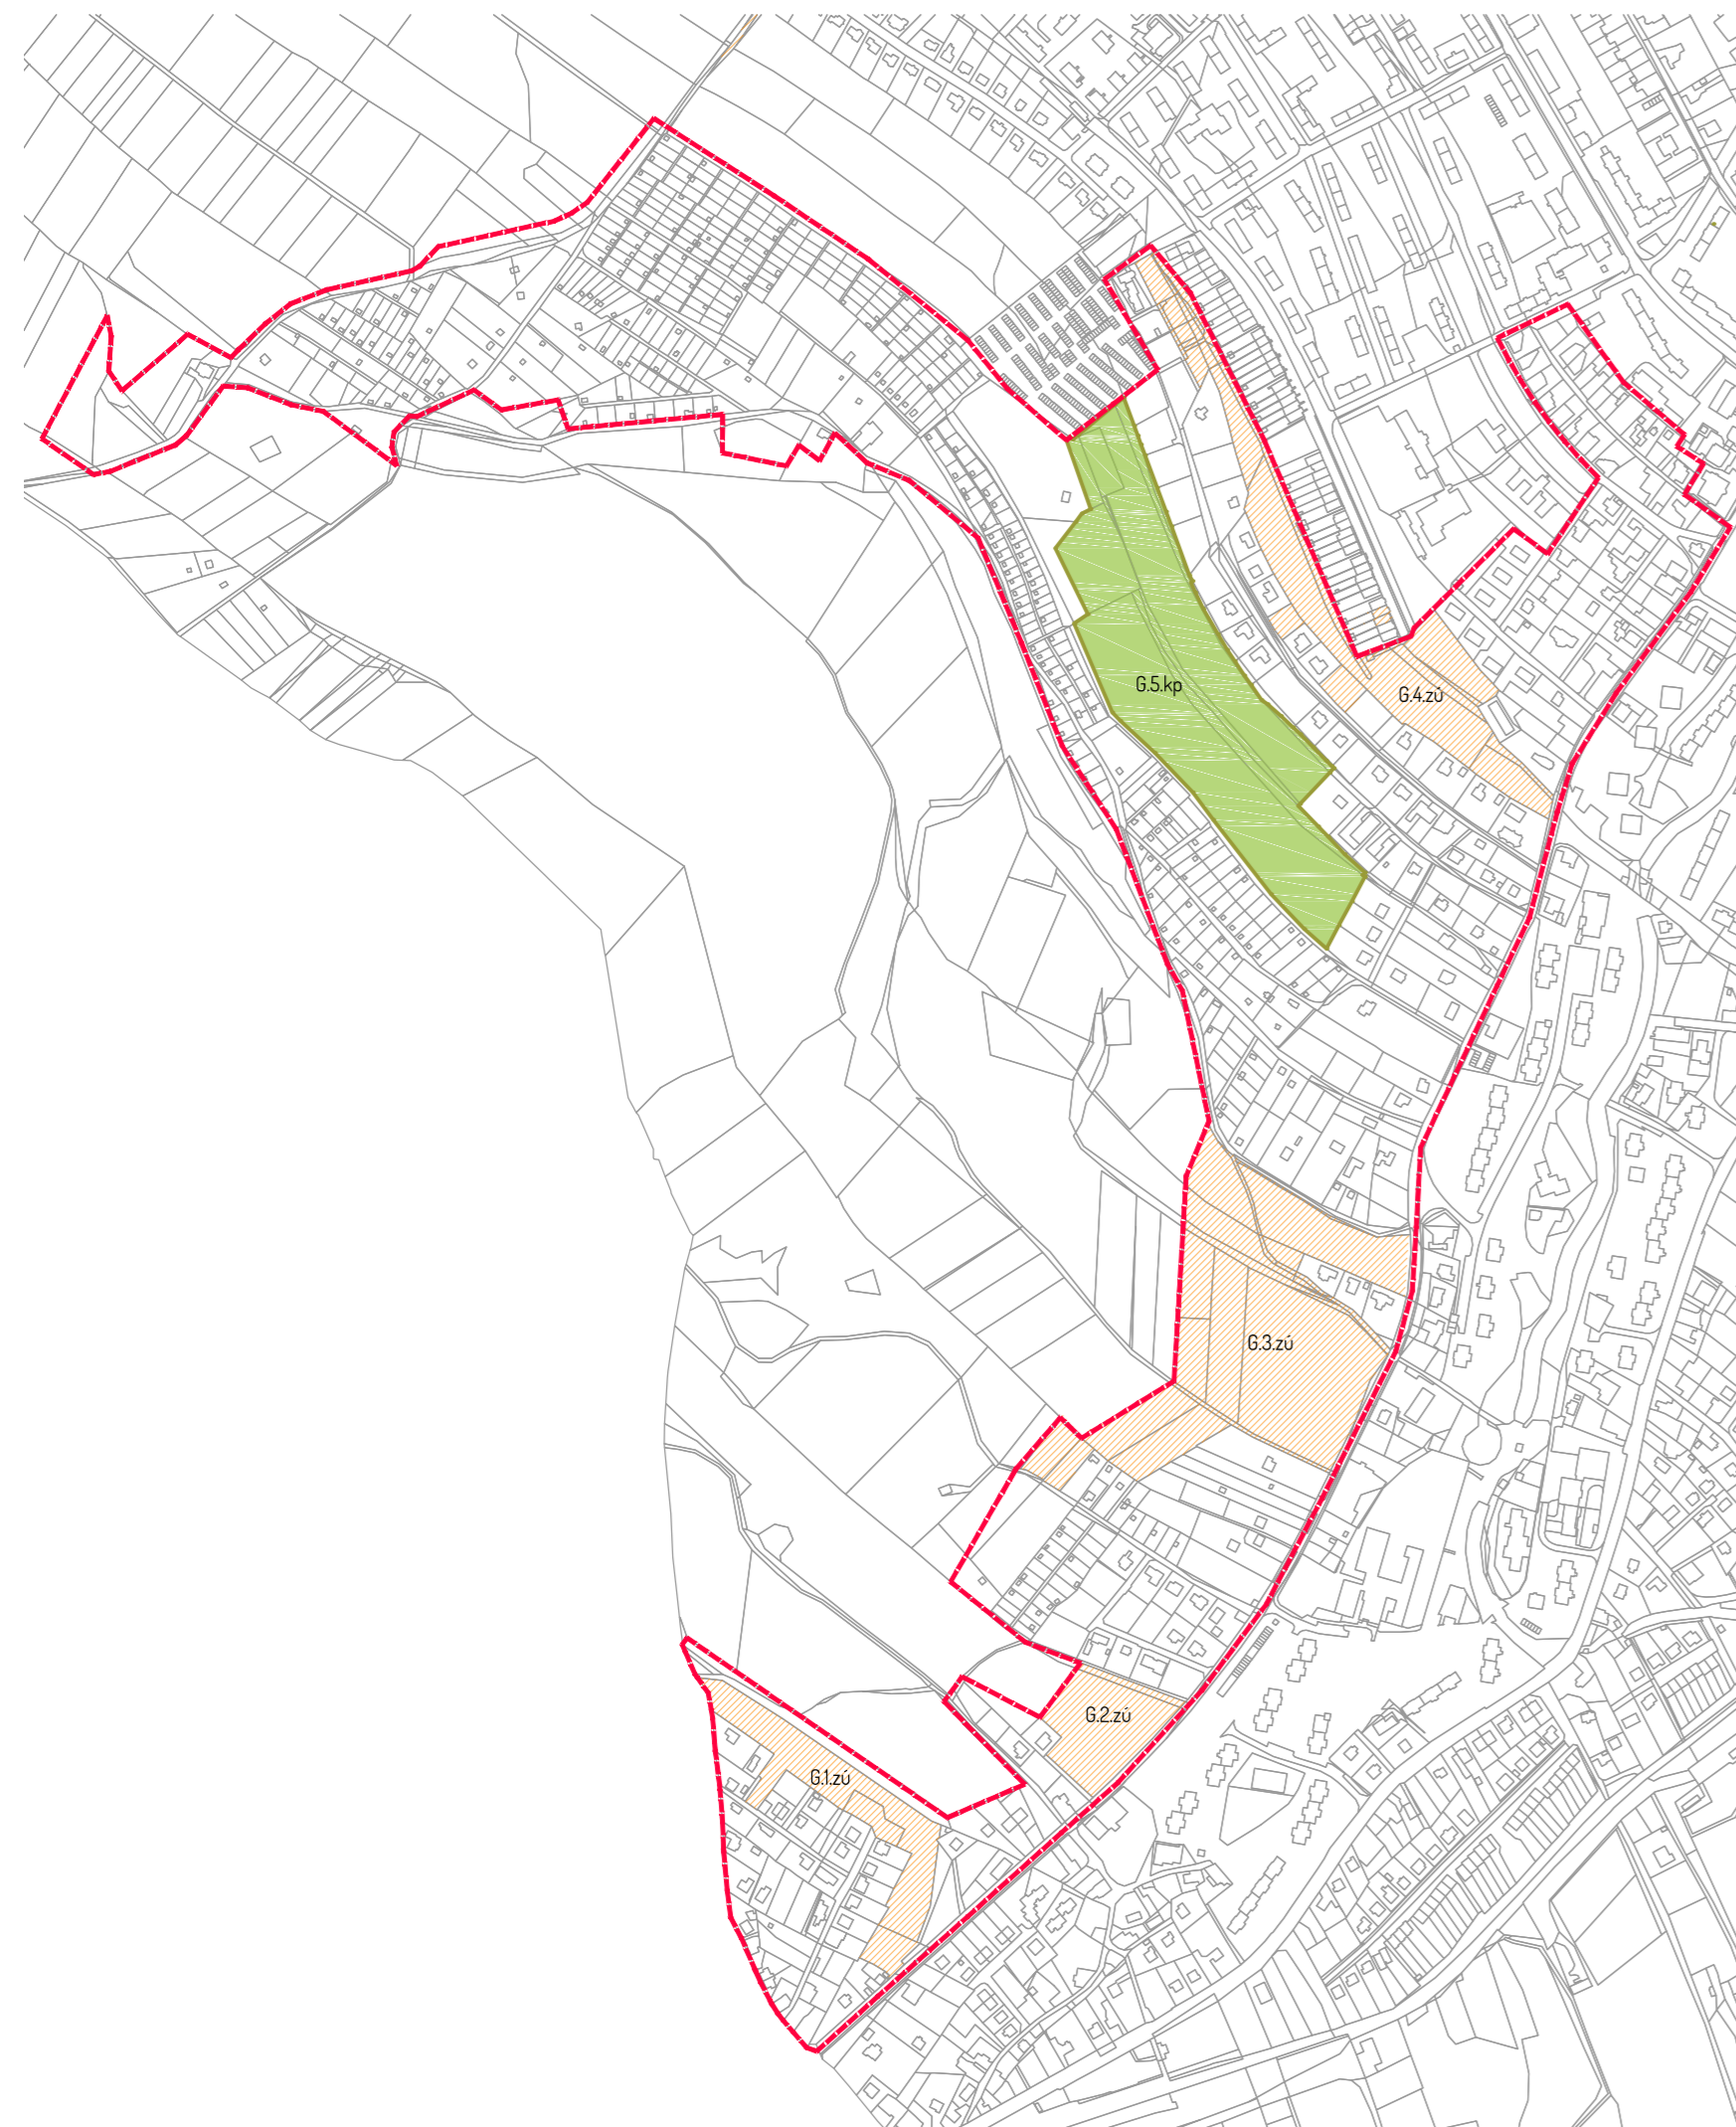

PRIORIZACE

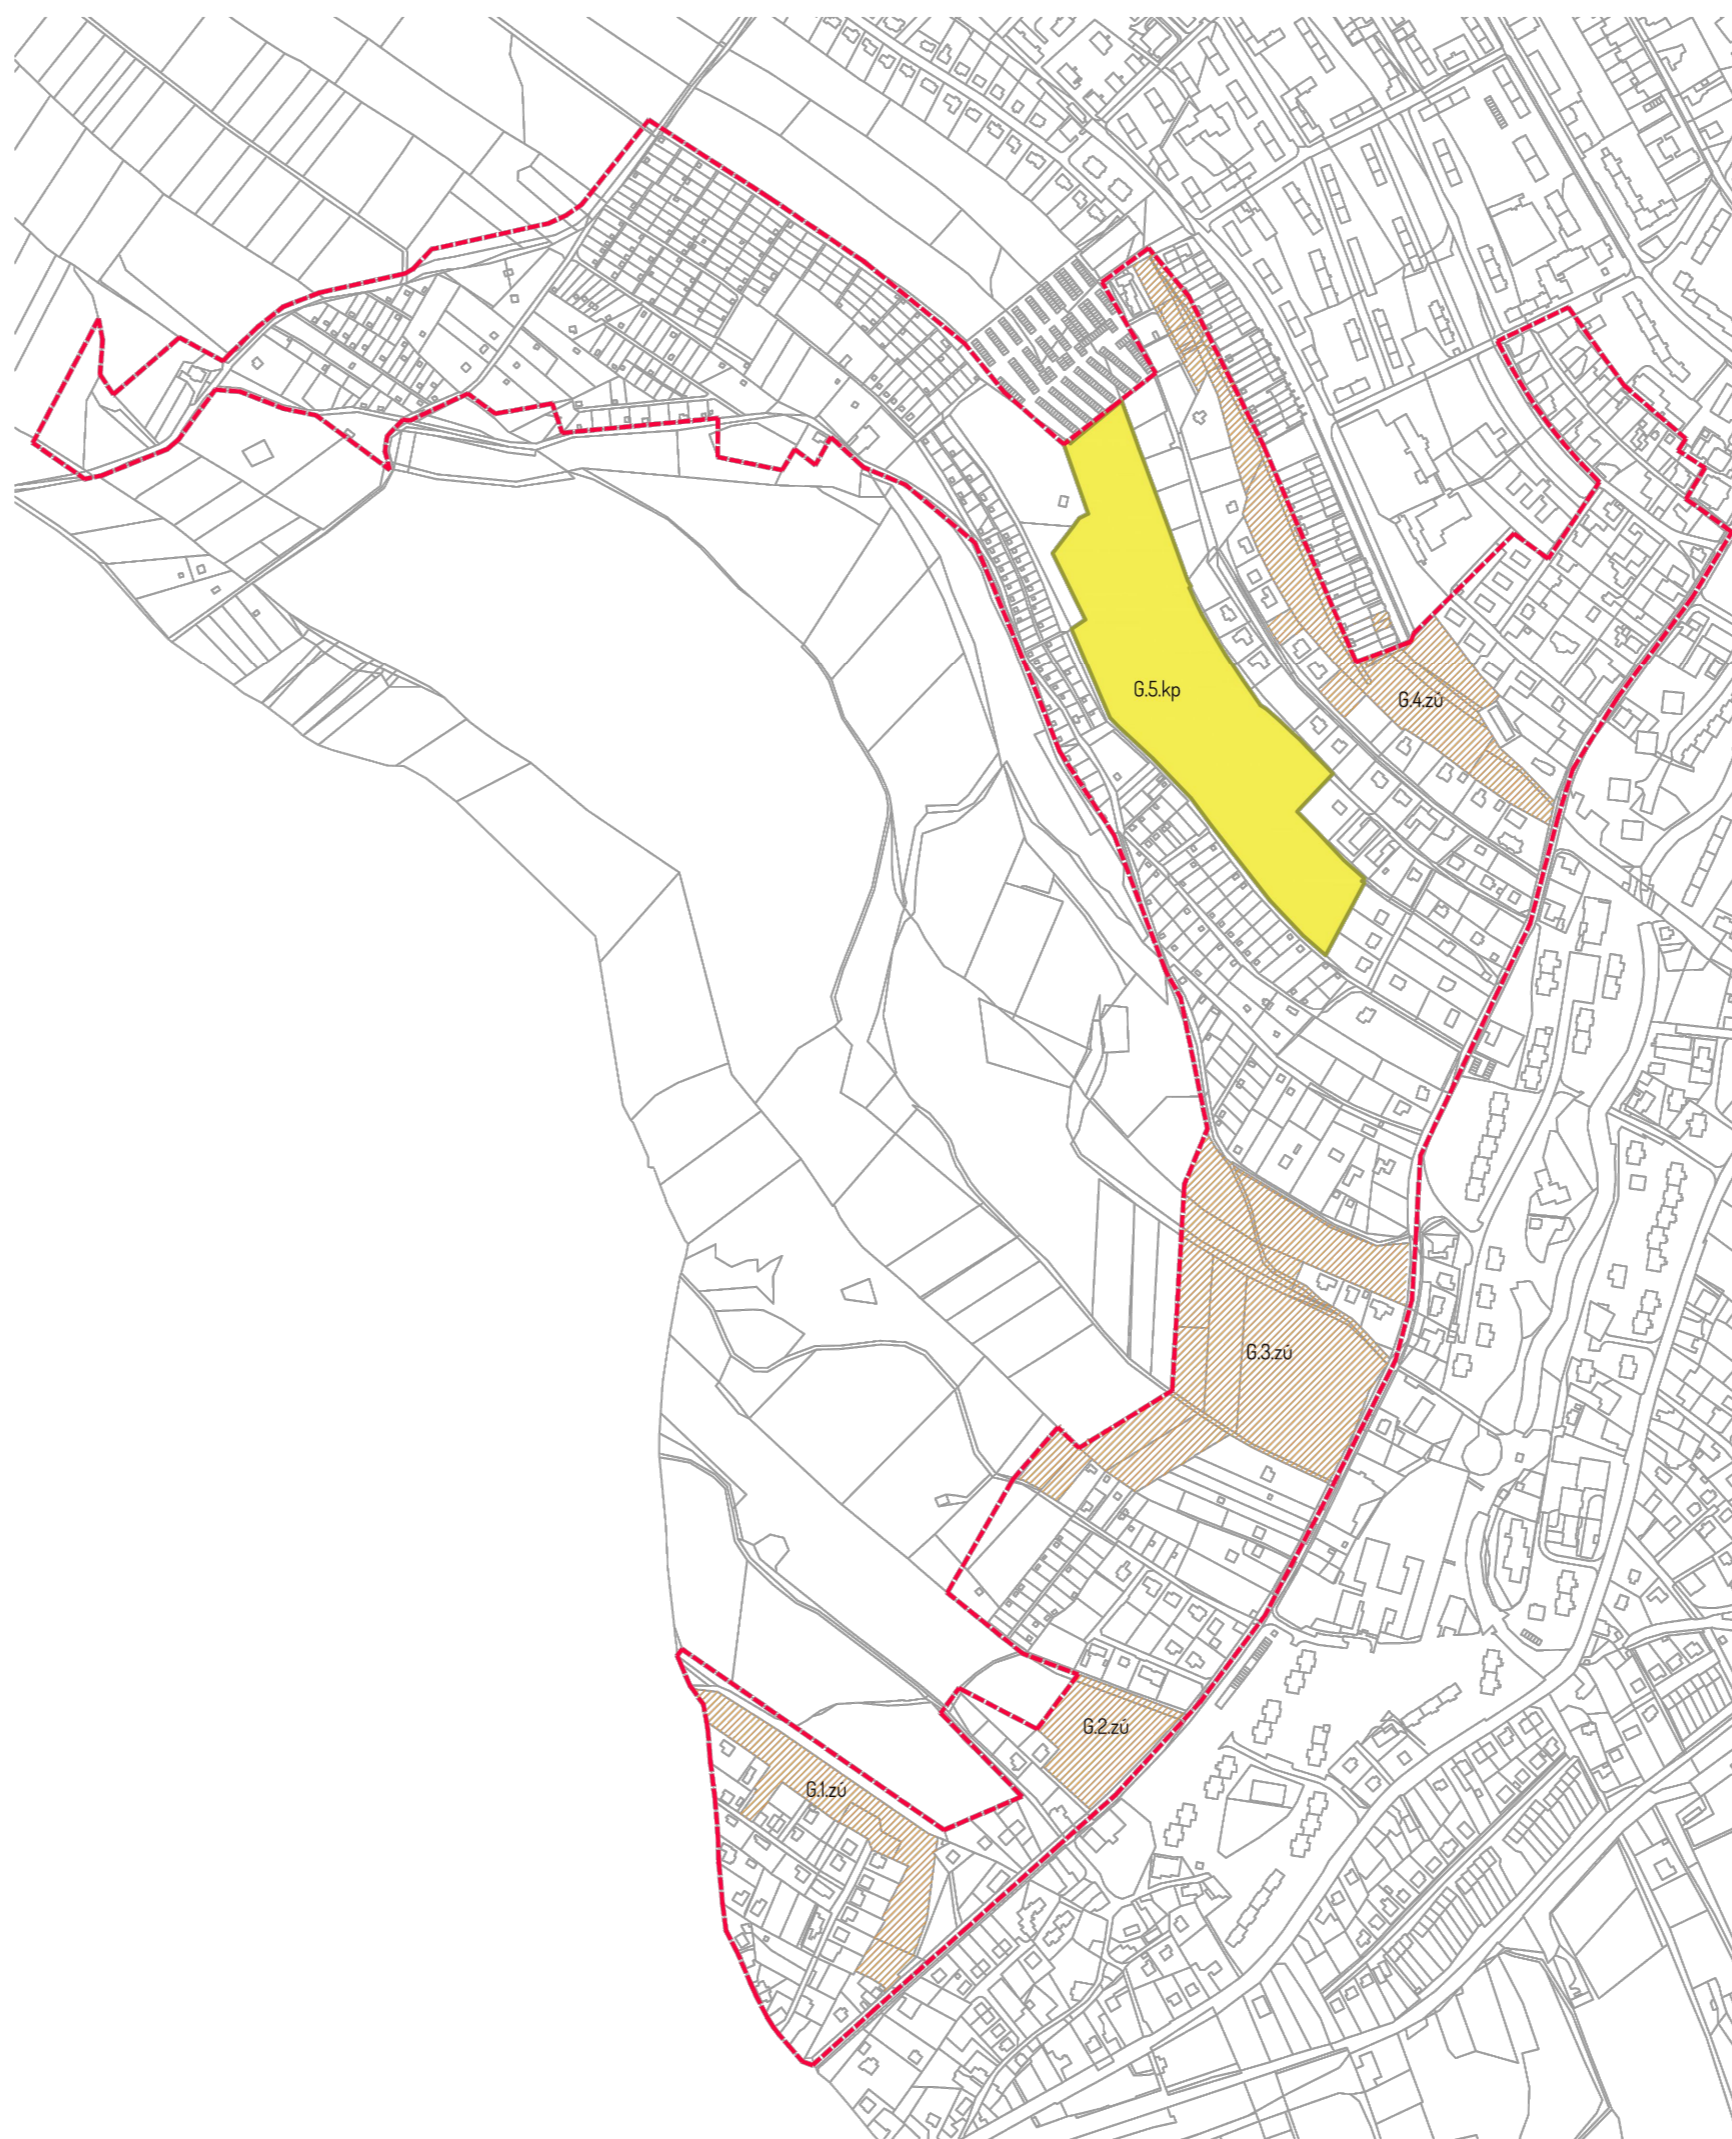

NÁVRHOVÁ OPATŘENÍ - TABULKA PLOCH

čp.	název	FT	výměra m ²	osa	poznámka	priorita	intenzita b.	práce vz. kategorie
1	Zastavitelná území	Zú	16500	-	stabilní louka s okrajovým porostem, funkce RZ možná	-	-	-
2	Zastavitelná území	Zú	10900	-	zastavením (B) by vznikla odtržená enkláva a došlo by k zastavení velmi cenného území - pohledová a přechodová bariéra do krajiny	-	-	-
3	Zastavitelná území	Zú	60500	-	zastavením (B) by vznikla odtržená enkláva a došlo by k zastavení velmi cenného území - pohledová a přechodová bariéra do krajiny	-	-	-
4	Zastavitelná území	Zú	33400	-	funkce B1 možná, zachovat prostupnost území pro pěší	-	-	-
5	Louka s remízy	Kp	6800	-	hodnotný krajinný prvek, který musí zůstat nezastavěn, vhodnost založení luční travní směsi	3	III.	1

LEGENDA :

KATASTRÁLNÍ MAPA

HRANICE LOKALIT

PLOCHY

Kp - krajinný prvek

Zú - zastavitelné území

PRIORIZACE

Priorita - 1

Priorita - 2

Priorita - 3

6.18.vz KÓD PLOCHY

LOKALITA

ČÍSLO PLOCHY

FUNKČNÍ TYP

Souřadnicový systém: S-JTSK

PROJEKT:

Územní studie sídelní zeleně Kopřivnice

KATASTRÁLNÍ ÚZEMÍ:

Kopřivnice, Mniší, Vlčovice, Drnholec nad Lubinou, Větrkovice u Lubiny

PORIZOVATEL:

Město Kopřivnice, Štefánikova 1163/12, 742 21 Kopřivnice

AUTOR:

Ing. Šárka Stolaríková
Ing. arch. Ondřej Stolařík

NÁZEV VÝKRESU:

KARTA LOKALITY G - POD BÍLOU HOROU
NÁVRH

DATUM:

12 / 2016

MĚŘÍTKO:

1 : 7 500

STUPĚŇ PD:

ÚZEMNÍ STUDIE

VÝKRES Č.:

B.29

STOLÁŘIK ARCHITEKTI
Bohuslava Martinů 814/7
708 00 Ostrava
T: +420 732 339 515
E: stolarikarchitekti@gmail.com

stolařík architekti