



NÁVRHOVÁ OPATŘENÍ

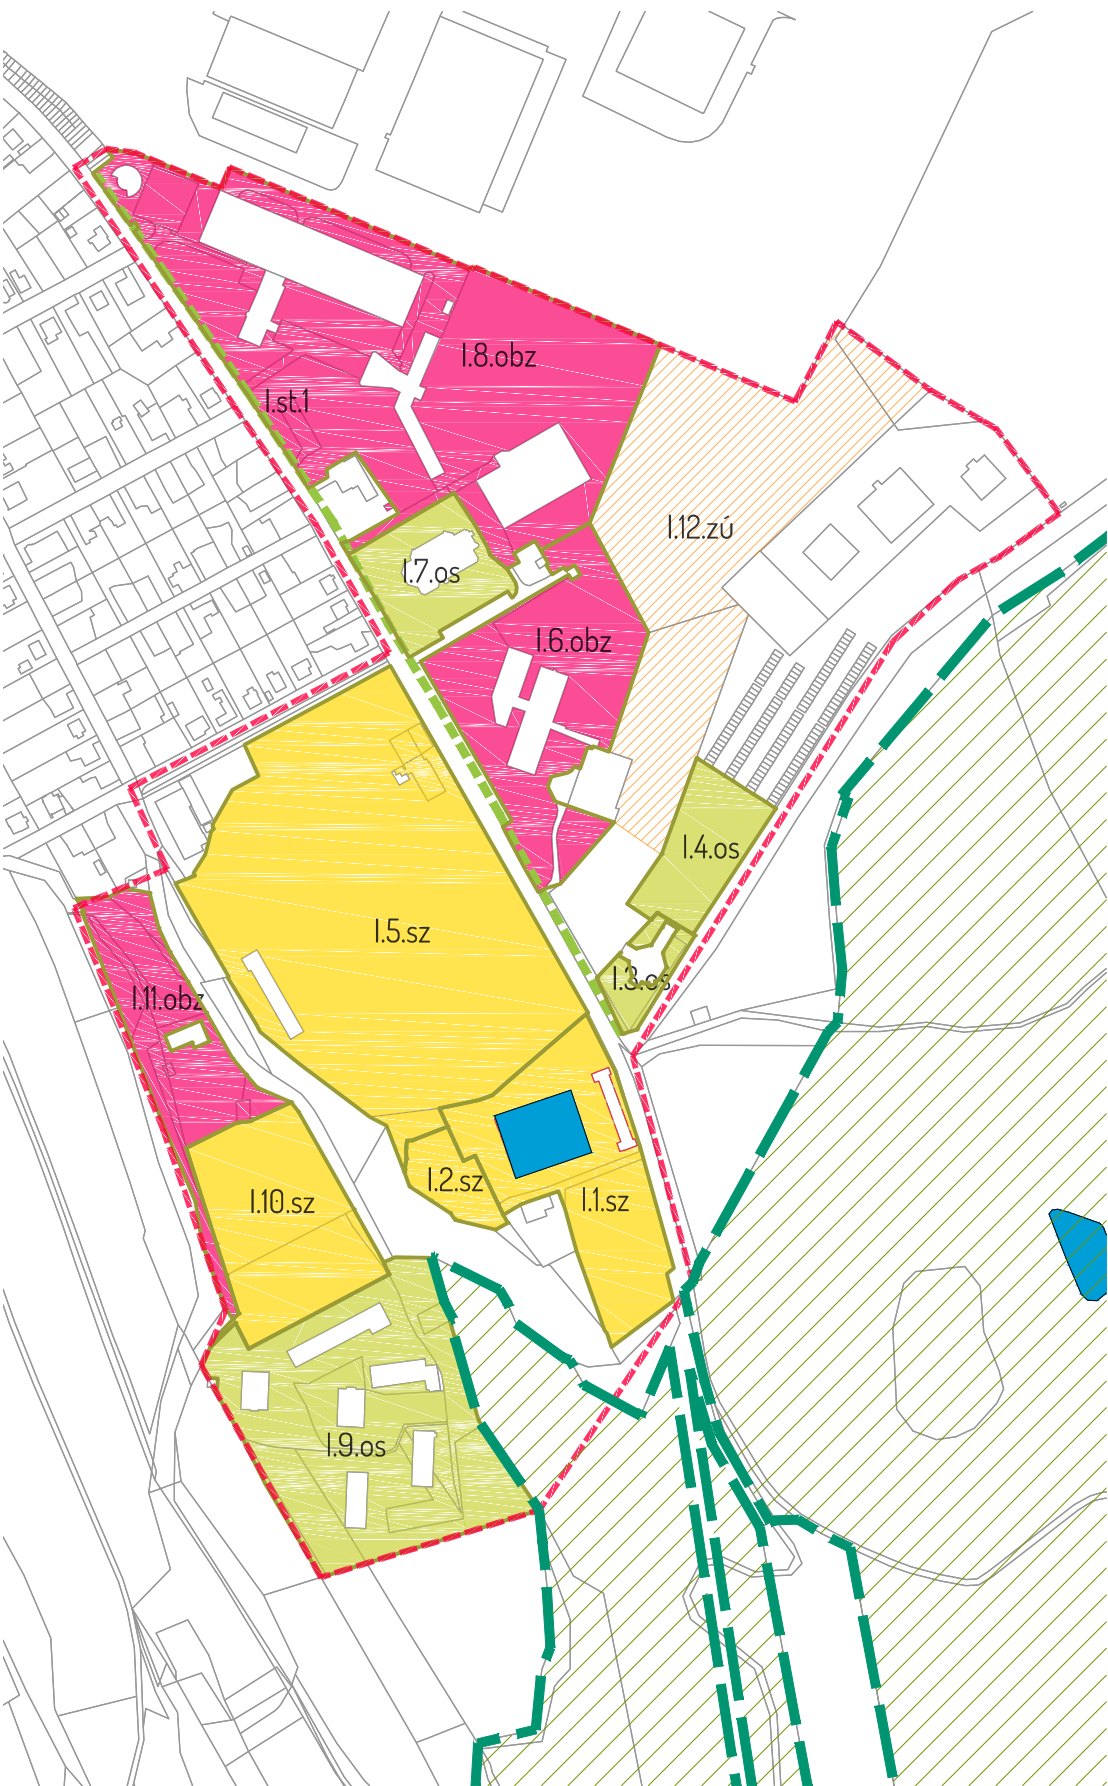

PRIORIZACE

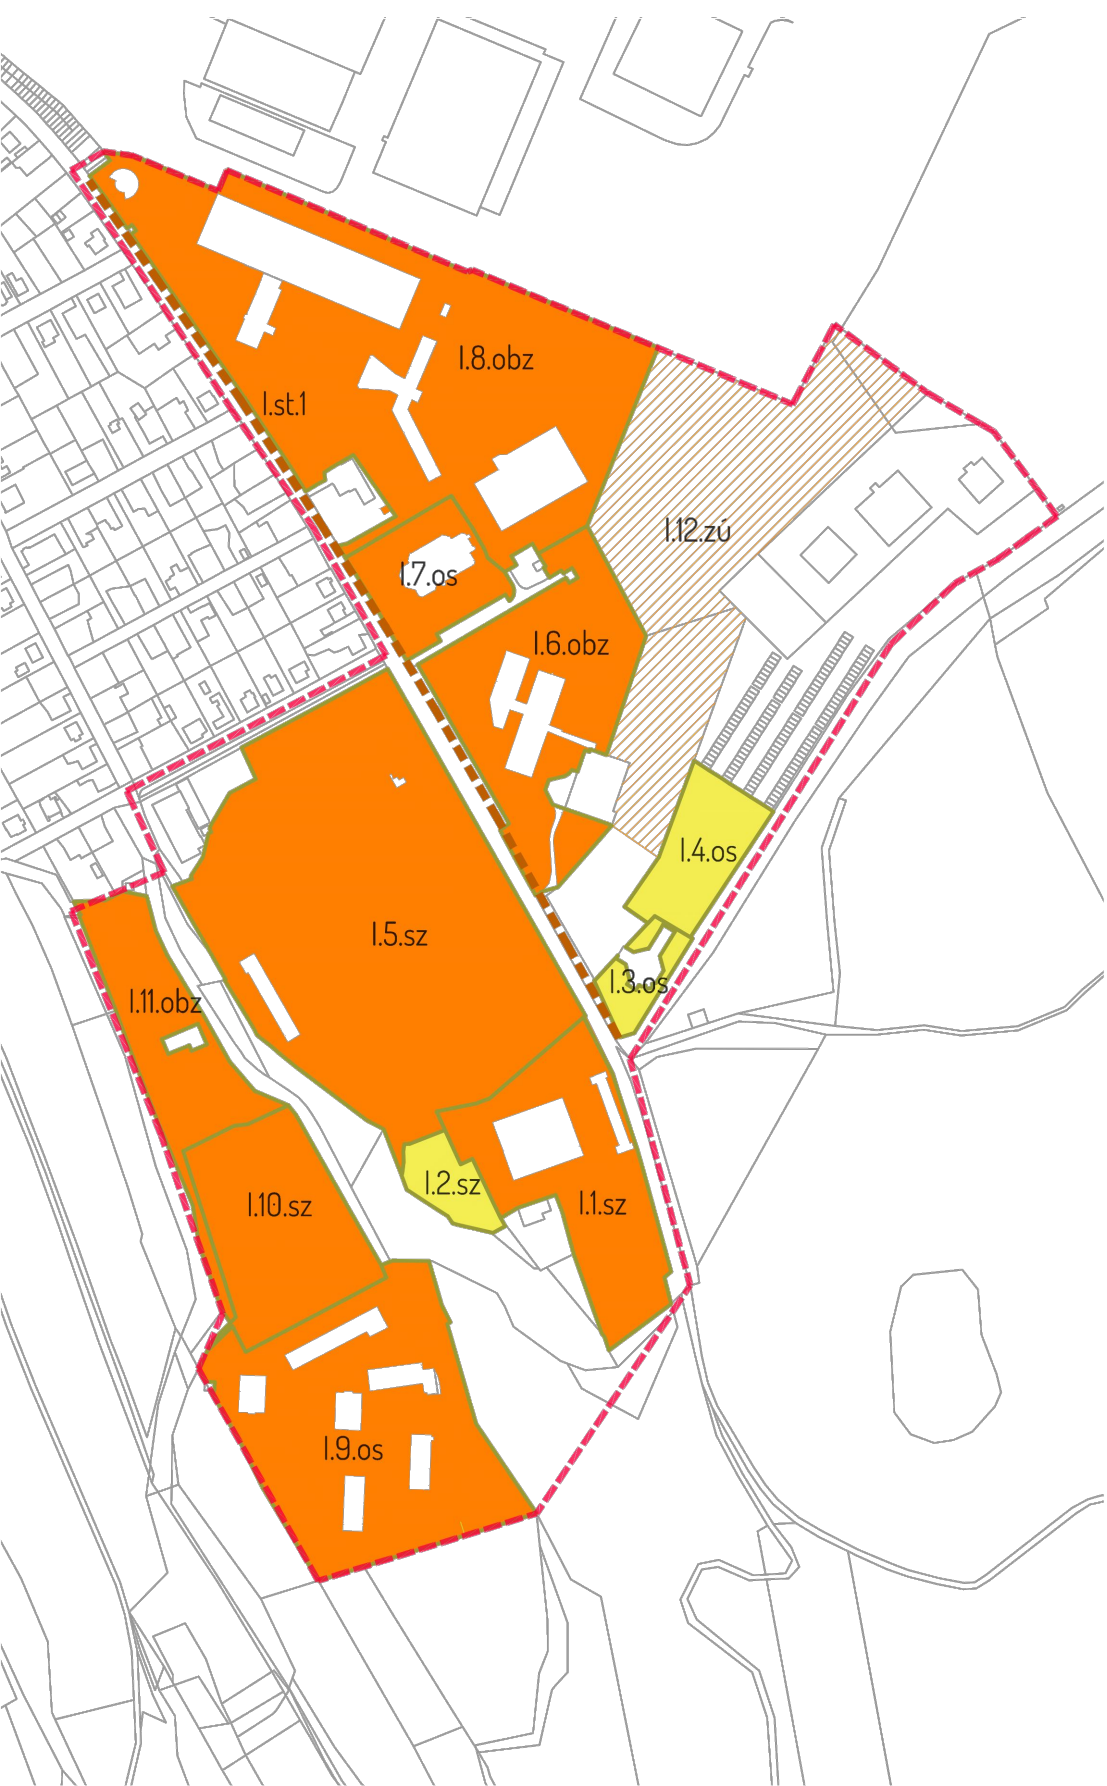

NÁVRHOVÁ OPATŘENÍ - TABULKA PLOCH

č.p.	název	FT	výměra m ²	osa	poznámka	priorita	intenzitní tř.	práce viz. kategorie
1	Areál koupaliště	Sz	12400	Sportovně-rekreační	do prázdné travnaté plochy umístit solitery javoru mléčného pro příjemnější pobytu	2	II.	1.7.8.12.13
2	Minigolf	Sz	2500	-	v současné době stabilní	2	II.	1.5.8.10
3	Bowling a bezprostřední okolí	Os	1700	Sportovně-rekreační	kvalita této plochy je odvislá od přiměřené údržby	3	III.	1.8
4	Okrajová plocha u garáží	Os	5300	-	kvalita této plochy je odvislá od přiměřené údržby	3	III.	1.8
5	Stadion, volejbal, tenis	Sz	47700	Sportovně-rekreační	pěstební a zdravotní probírky	2	II.	1.8.10.12.13
6	Voš	Obz	15000	Sportovně-rekreační	neřešený prostor- nutný koncepční návrh	2	II.	1.8.10.12
7	Okolí bazénu	Obz	4900	Sportovně-rekreační	v současné době stabilní, předpokládá se, že v rámci zšířené sítě není možná výsadba do travnaté plochy	2	II.	1.8
8	Sou	Obz	38400	Sportovně-rekreační	pěstební a zdravotní probírky, redukce keřů	2	II.	1.8.10.12
9	Domov mládeže	Obz	22700	-	pěstební a zdravotní probírky, znatelný původní kvalitní koncept ploch, který by měl být dodržen při rekonstrukci	2	II.	1.8.10.12
10	Fotbalové hřiště	Sz	12300	-	pěstební a zdravotní probírky, redukce keřů	2	II.	1.8.10
11	Skautské centrum	Obz	9700	-	v současné době stabilní	2	II.	1.5.7.8.12.13
12	Zastavitelné území	Zú	30600	-	návaznost řešení ve pr. na areály občanské vybavenosti škol	-	-	-

č.p.	název	FT	výměra	osa	poznámka	priorita	intenzitní tř.	práce viz. kategorie
1	podélný sportoviště ul. Husova	St	650	Sportovně-rekreační	nehodné z hlediska druhového, bez uchopení měřítka a prostoru	2	II.	1.9.16

- LEGENDA :**
- HRANICE LOKALITY
 - KATASTRÁLNÍ MAPA
 - ÚSES
 - PLOCHY**
 - St - stromořadí
 - Os - ostatní zeleň
 - Zú - zastavitelné území
 - Sz - zeleň sportovišť
 - Obz - zeleň areálů občanské vybavenosti
 - PRIORIZACE**
 - Priorita - 1
 - Priorita - 2
 - Priorita - 3
 - I.18.vz
 - KÓD PLOCHY**

LOKALITA
ČÍSLO PLOCHY
FUNKČNÍ TYP

Souřadnicový systém: S-JTSK
 PROJEKT:
Územní studie sídelní zeleně Kopřivnice
 KATASTRÁLNÍ ÚZEMÍ:
 Kopřivnice, Mniší, Vlčovice, Drnholec nad Lubinou, Větrkovice u Lubiny
 POŘIZOVATEL:
 Město Kopřivnice, Štefánikova 1163/12, 742 21 Kopřivnice

AUTOR:
 Ing. Šárka Stolaříková
 Ing. arch. Ondřej Stolařík

NÁZEV VÝKRESU:
**KARTA LOKALITY I - SPORTOVIŠTĚ A ŠKOLY
 NÁVRH**

DATUM: 12 / 2016
 MĚŘÍTKO: 1 : 5 000
 STUPEŇ PD: ÚZEMNÍ STUDIE
 VÝKRES Č.: B.31

STOLAŘÍK ARCHITEKTI
 Bohuslava Martinů 814/7
 708 00 Ostrava
 T: +420 732 339 515
 E: stolarikarchitekti@gmail.com

stolařík architekti