



NÁVRHOVÁ OPATŘENÍ

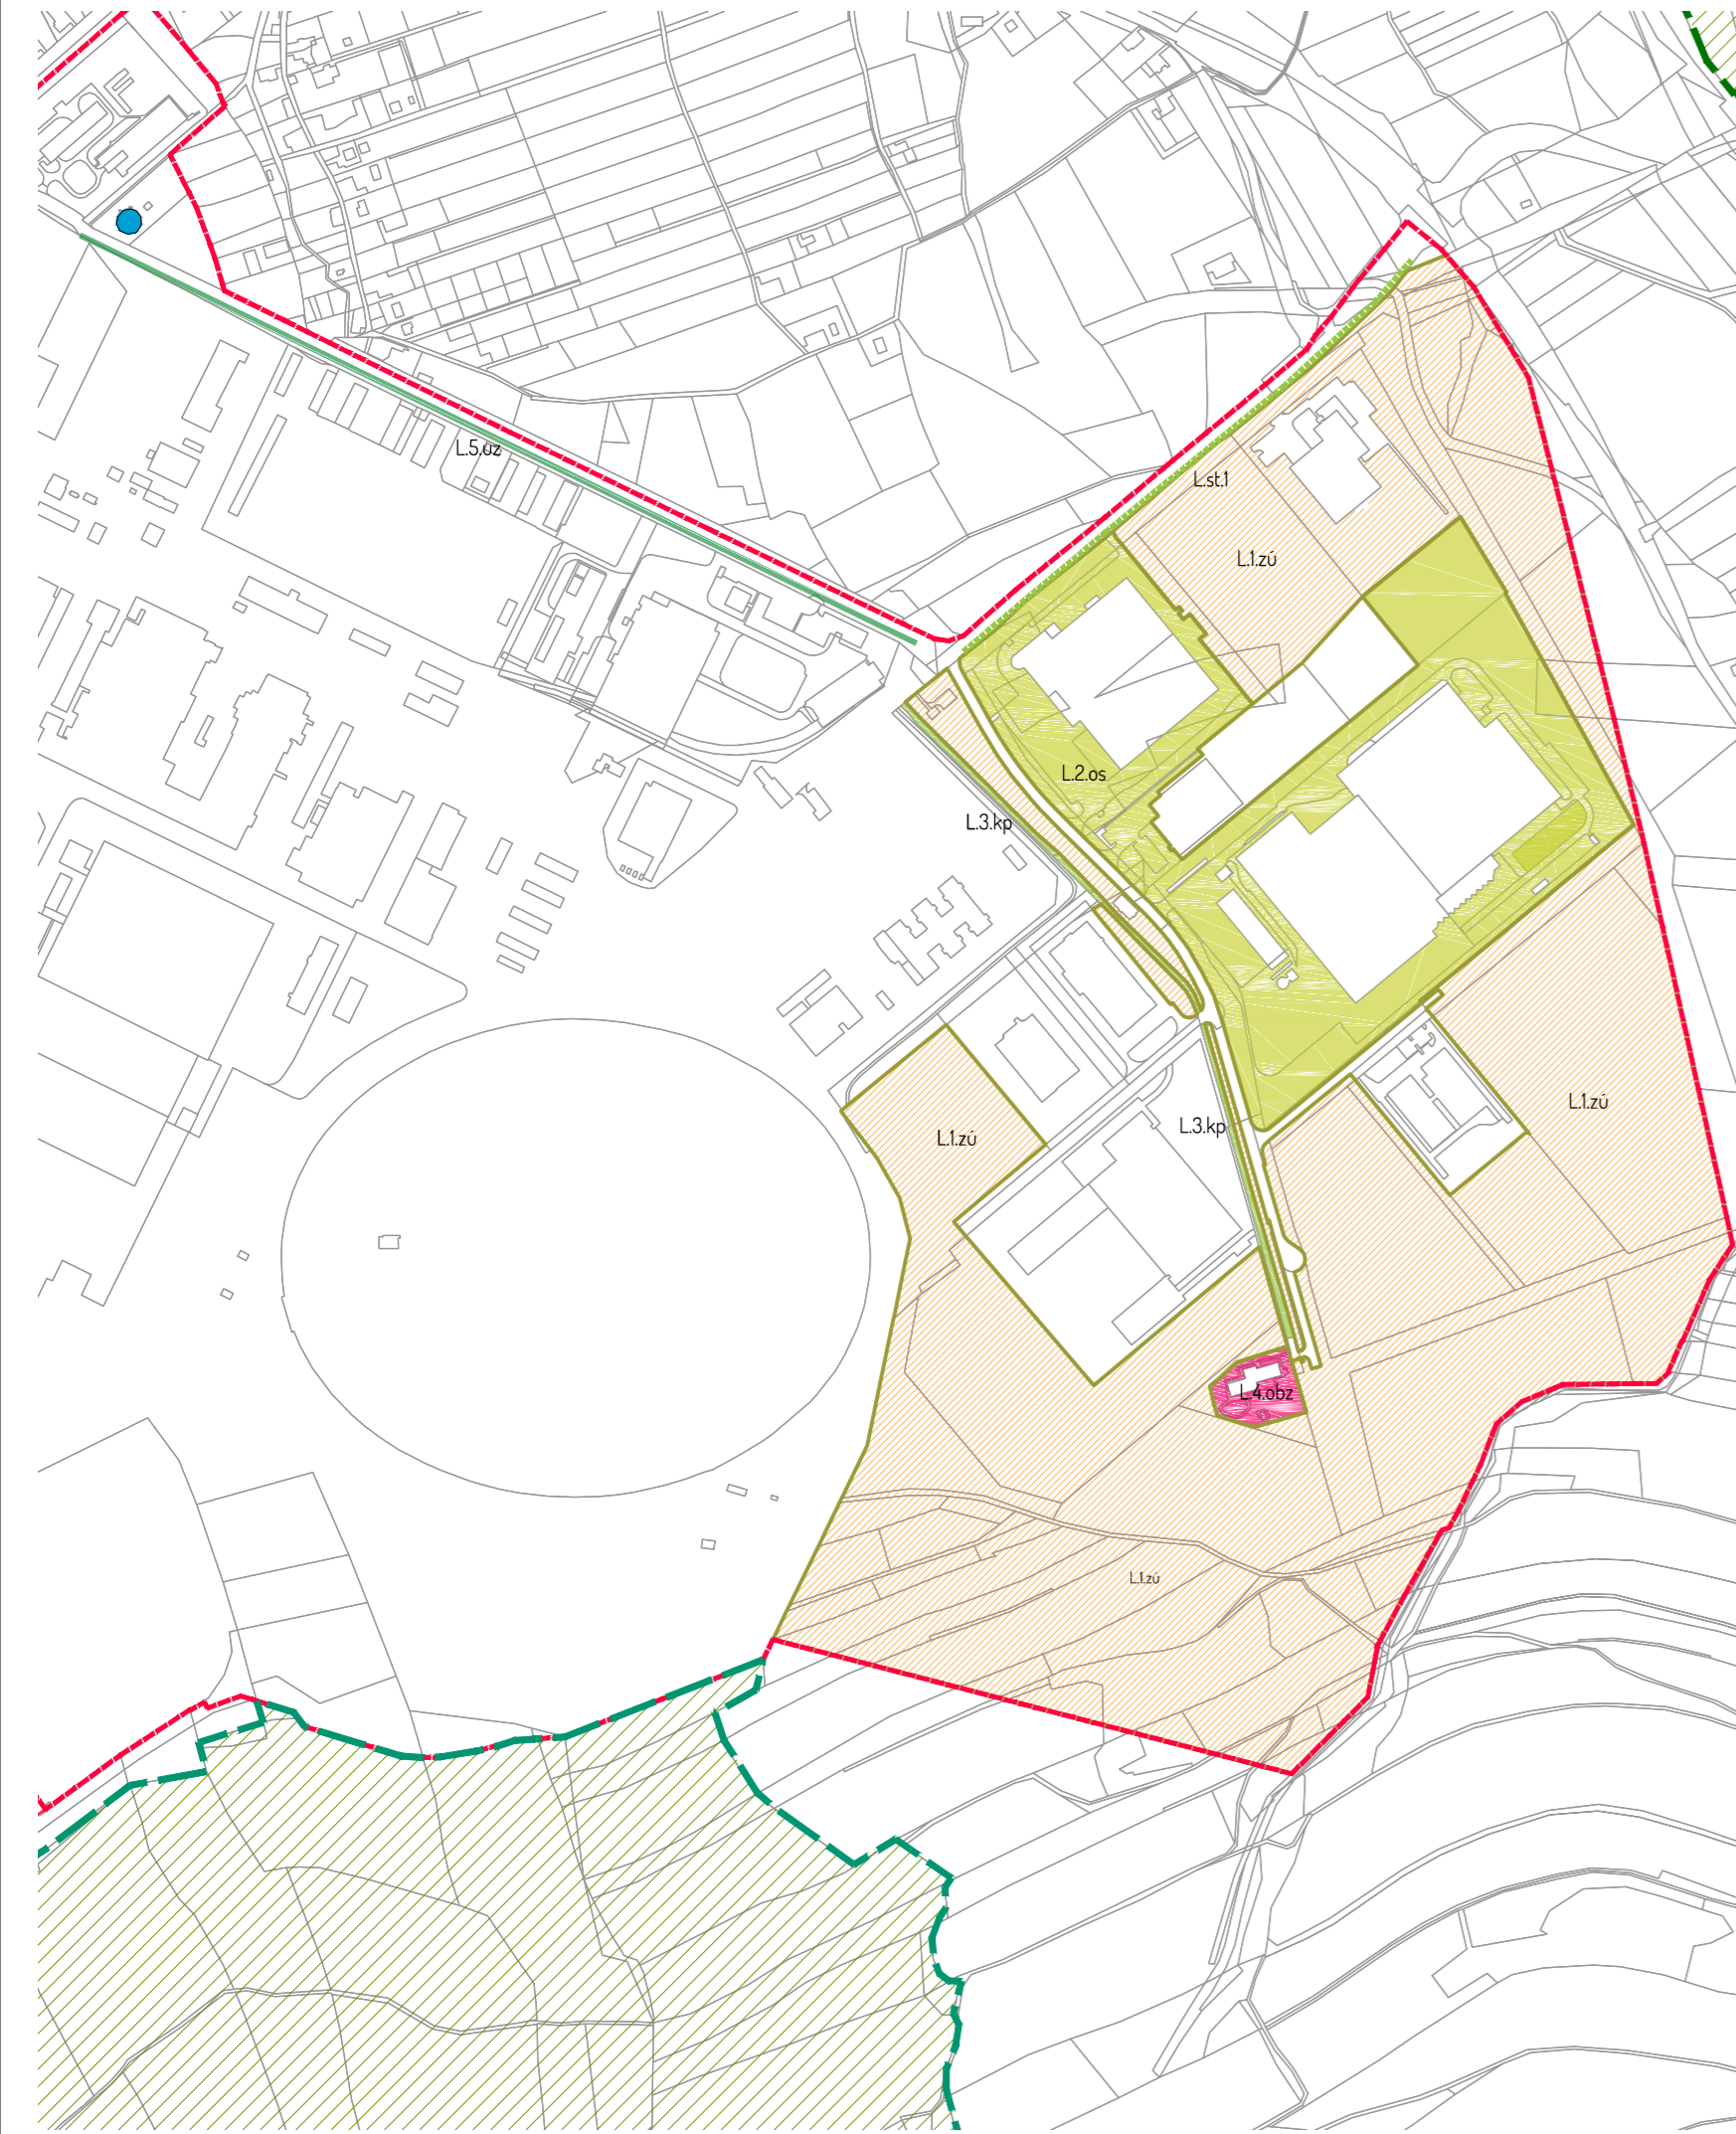

PRIORIZACE

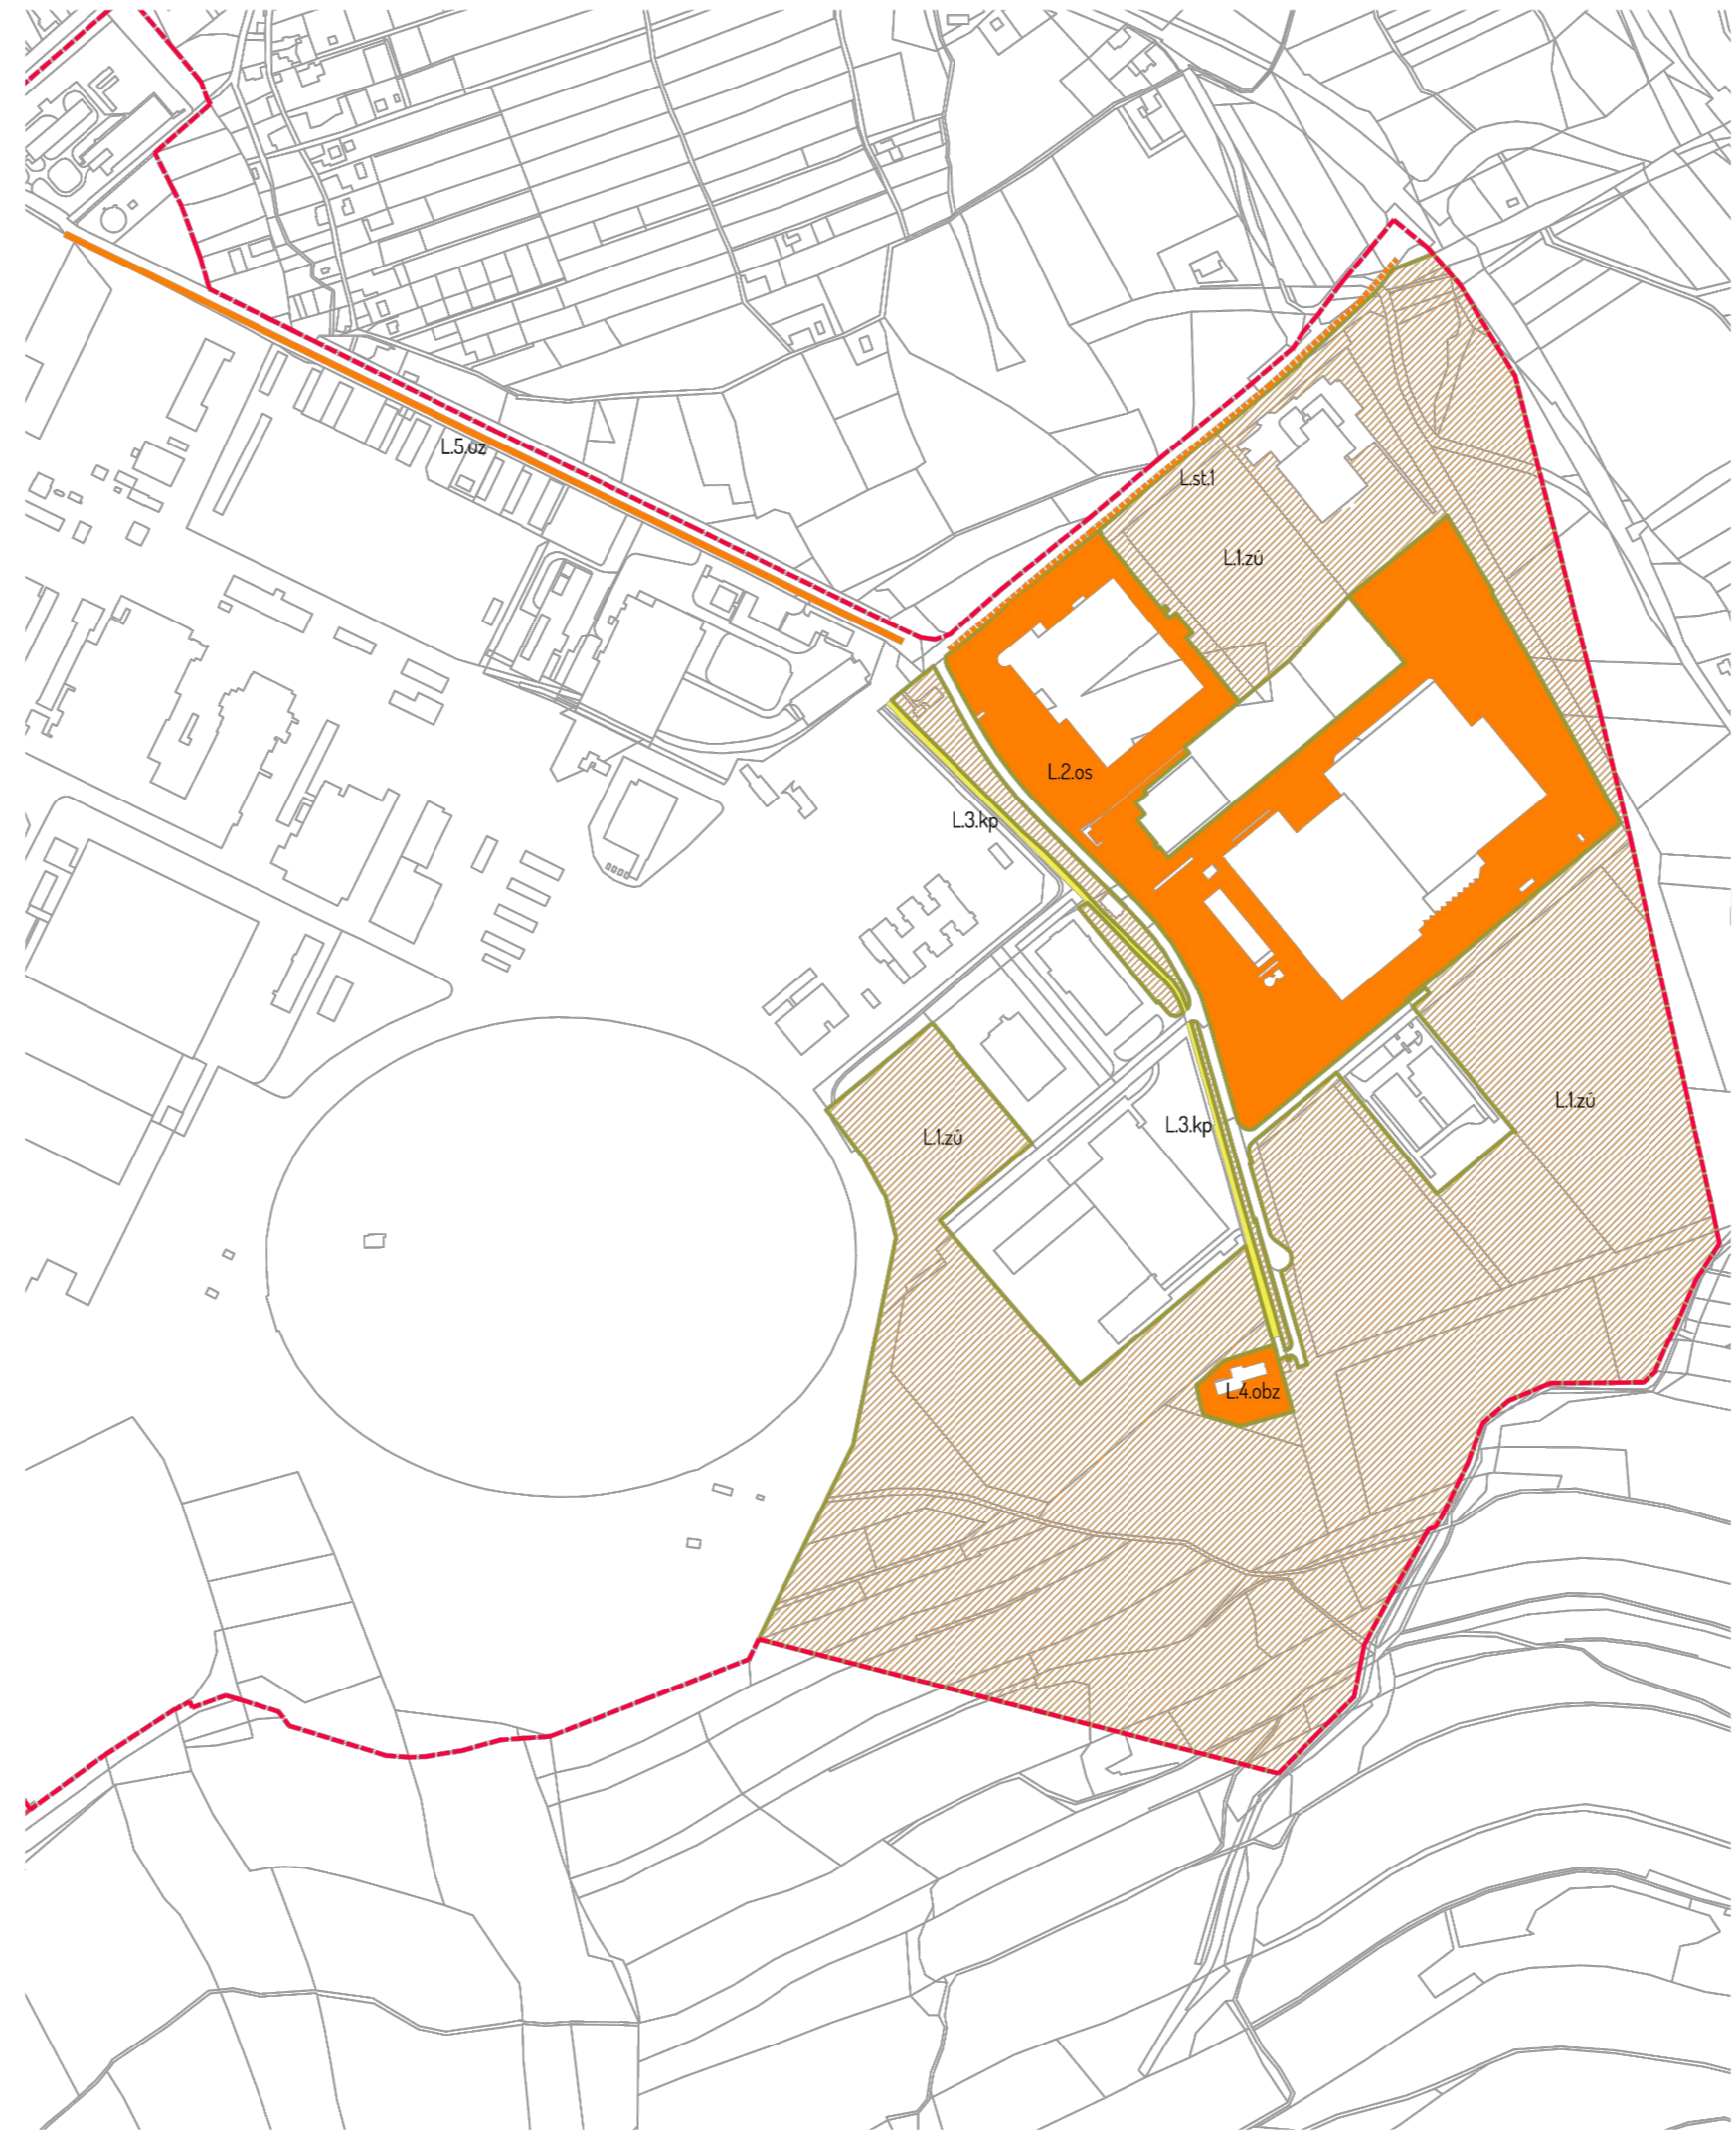

NÁVRHOVÁ OPATŘENÍ - TABULKA PLOCH

č.p.	název	FT	výměra m <sup>2</sup>	poznámka	priorita	intenzita tr.	práce viz. kategorie
1	Zastavitelné území	zú	519000	v případě zástavby nutnost odpovídajících výsadeb především s ohledem na měřítko hal a ostatních obj.	-	-	-
2	Průmyslová zóna	os	112000	neadekvátní výsadba musí být doplněna další výsadbou stromů s klasickými korunami, př. Javor mléčný, dub letní, borovice lesní s doplňkem břízy	2	II	17,812
3	Liniový porost	kp	4300	v současné době stabilní	3	III.	1,8
4	Mateřská škola	obz	4200	v současné době stabilní	2	II.	1,3,5,7,9
5	Uliční zeleň	uz	900m	uhynulé stromy ve stromořadí obměňovat za stromy s mohutnými korunami - pracovat s měřítkem a prostorem!	2	II.	1,3,7,8,12

Návrhová opatření lokality L - průmyslová zóna - stromořadí

č.p.	název	FT	výměra	poznámka	priorita	intenzita tr.	práce viz. kategorie
1	Průmyslový park	St	590	jednostranné stromořadí - javor horský	2	II.	1,16

LEGENDA :

- HRANICE LOKALITY
- KATASTRÁLNÍ MAPA
- ÚSES
- Uz - uliční zeleň
- Kp - krajinný prvek
- Os - ostatní zeleň
- Zú - zastavitelné území
- Obz - zeleň areálů občanské vybavenosti
- St - stromořadí

PRIORIZACE

- Priorita - 1
- Priorita - 2
- Priorita - 3

L18.vz

- KÓD PLOCHY

LOKALITA  
ČÍSLO PLOCHY  
FUNKČNÍ TYP

Souřadnicový systém: S-JTSK

PROJEKT:  
**Územní studie sídelní zeleně Kopřivnice**  
KATASTRÁLNÍ ÚZEMÍ:  
Kopřivnice, Mniší, Vlčovice, Drnholec nad Lubinou, Větrkovice u Lubiny  
PŘÍZIVATEL:  
Město Kopřivnice, Štefánikova 1163/12, 742 21 Kopřivnice

AUTOR:  
Ing. Šárka Stolaríková  
Ing. arch. Ondřej Stolařík

NÁZEV VÝKRESU:  
**KARTA LOKALITY L - PRŮMYSLOVÁ ZÓNA  
NÁVRH**

DATUM:  
12 / 2016

MĚŘÍTKO:  
1 : 7 500

STUPĚŇ PD:  
ÚZEMNÍ STUDIE

VÝKRES Č.:  
B.34

STOLÁŘIK ARCHITEKTI  
Bohuslava Martinů 814/7  
708 00 Ostrava  
T: +420 732 339 515  
E: stolarikarchitekti@gmail.com

**stolařík architekti**