



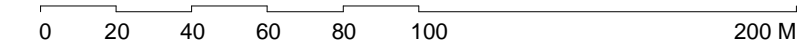

**LEGENDA**

- HRANICE ŘEŠENÉHO ÚZEMÍ
- HRANICE PARCEL KATASTRU NEMOVITOSTÍ (KN)
- HRANICE VNITŘNÍ KRESBY PARCEL KATASTRU NEMOVITOSTÍ (KN)
- HRANICE PARCEL POZEMKOVÉHO KATASTRU (ZE)
- HRANICE ZASTAVĚNÉHO ÚZEMÍ
- HRANICE ZASTAVITELNÝCH PLOCH
- STÁVAJÍCÍ OBJEKTY
- NÁVRH - OBJEKTY S ÚR
- NÁVRH - KOMUNIKACE A OBJEKTY S ÚR
- NÁVRH - PLOCHY BYDLENÍ (§ 4 VYHL. 501/2006 SB.) - RODINNÉ DOMY
- NÁVRH - PLOCHY BYDLENÍ (§ 4 VYHL. 501/2006 SB.) - POZEMKY RD
- (O1) NÁVRH - PLOCHY VEŘEJNÝCH PROSTRANSTVÍ (§ 7 VYHL. 501/2006 SB.) - MÍSTNÍ KOMUNIKACE
- (K1) NÁVRH - PLOCHY VEŘEJNÝCH PROSTRANSTVÍ (§ 7 VYHL. 501/2006 SB.) - OBYTNÁ ZÓNA
- (Z1) NÁVRH - PLOCHY VEŘEJNÝCH PROSTRANSTVÍ (§ 7 VYHL. 501/2006 SB.) - PĚŠÍ KOMUNIKACE
- (P1) NÁVRH - PLOCHY VEŘEJNÝCH PROSTRANSTVÍ (§ 7 VYHL. 501/2006 SB.) - ZELENÝ PÁS PODĚL KOMUNIKACÍ, VEŘ. ZELENĚ, PARKOVÝ PARTER
- (V1) NÁVRH - PLOCHY VEŘEJNÝCH PROSTRANSTVÍ (§ 7 VYHL. 501/2006 SB.) - RETENČNÍ NÁDRŽ DEŠŤOVÝCH VOD

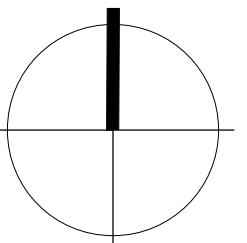

stavba: <b>ÚZEMNÍ STUDIE "LUBINA POD KŘÍŽOVATKOU"</b>			
LOKALITY Z106, Z110, Z112			
stupeň PD: ÚZEMNÍ STUDIE	řešené území: K. Ú. DRNHOLEC NAD LUBINOU	č. paré PD:	
zadavatel: MĚSTO KOPŘIVNICE, ŠTEFÁNÍKOVA 1163, 742 21 KOPŘIVNICE (IČ: 00298077)			
zhotovitel: ING. ARCH. PAVEL PAZDZIORA, SLOVANSKÁ 10, 741 01 NOVÝ JIČÍN tel.: 556 707 923, E-mail: <a href="mailto:architekt@pazdziora.cz">architekt@pazdziora.cz</a> (IČ: 60016795)			
spolupráce: ING. PAVLINA PAZDZIOROVÁ	datum: XI./2010	datum tisku: XII./2010	č. zak.: 201004
<small>Uvedení autorů jsou nositeli autorských práv k dílu, která jsou chráněna zákonem č. 121/2000 Sb., o právu autorském, o právech souvisejících s právem autorským a o změně některých zákonů (autorský zákon) v platném znění.</small>			
lokality: Z106, Z110, Z112	měřítko: 1: 2000	č. výkr.: B.04	
výkres: ŠIRŠÍ VZTAHY - NÁVRH			