


ÚZEMNÍ STUDIE :: KOPŘIVNICE NAD SLUNEČNÍ

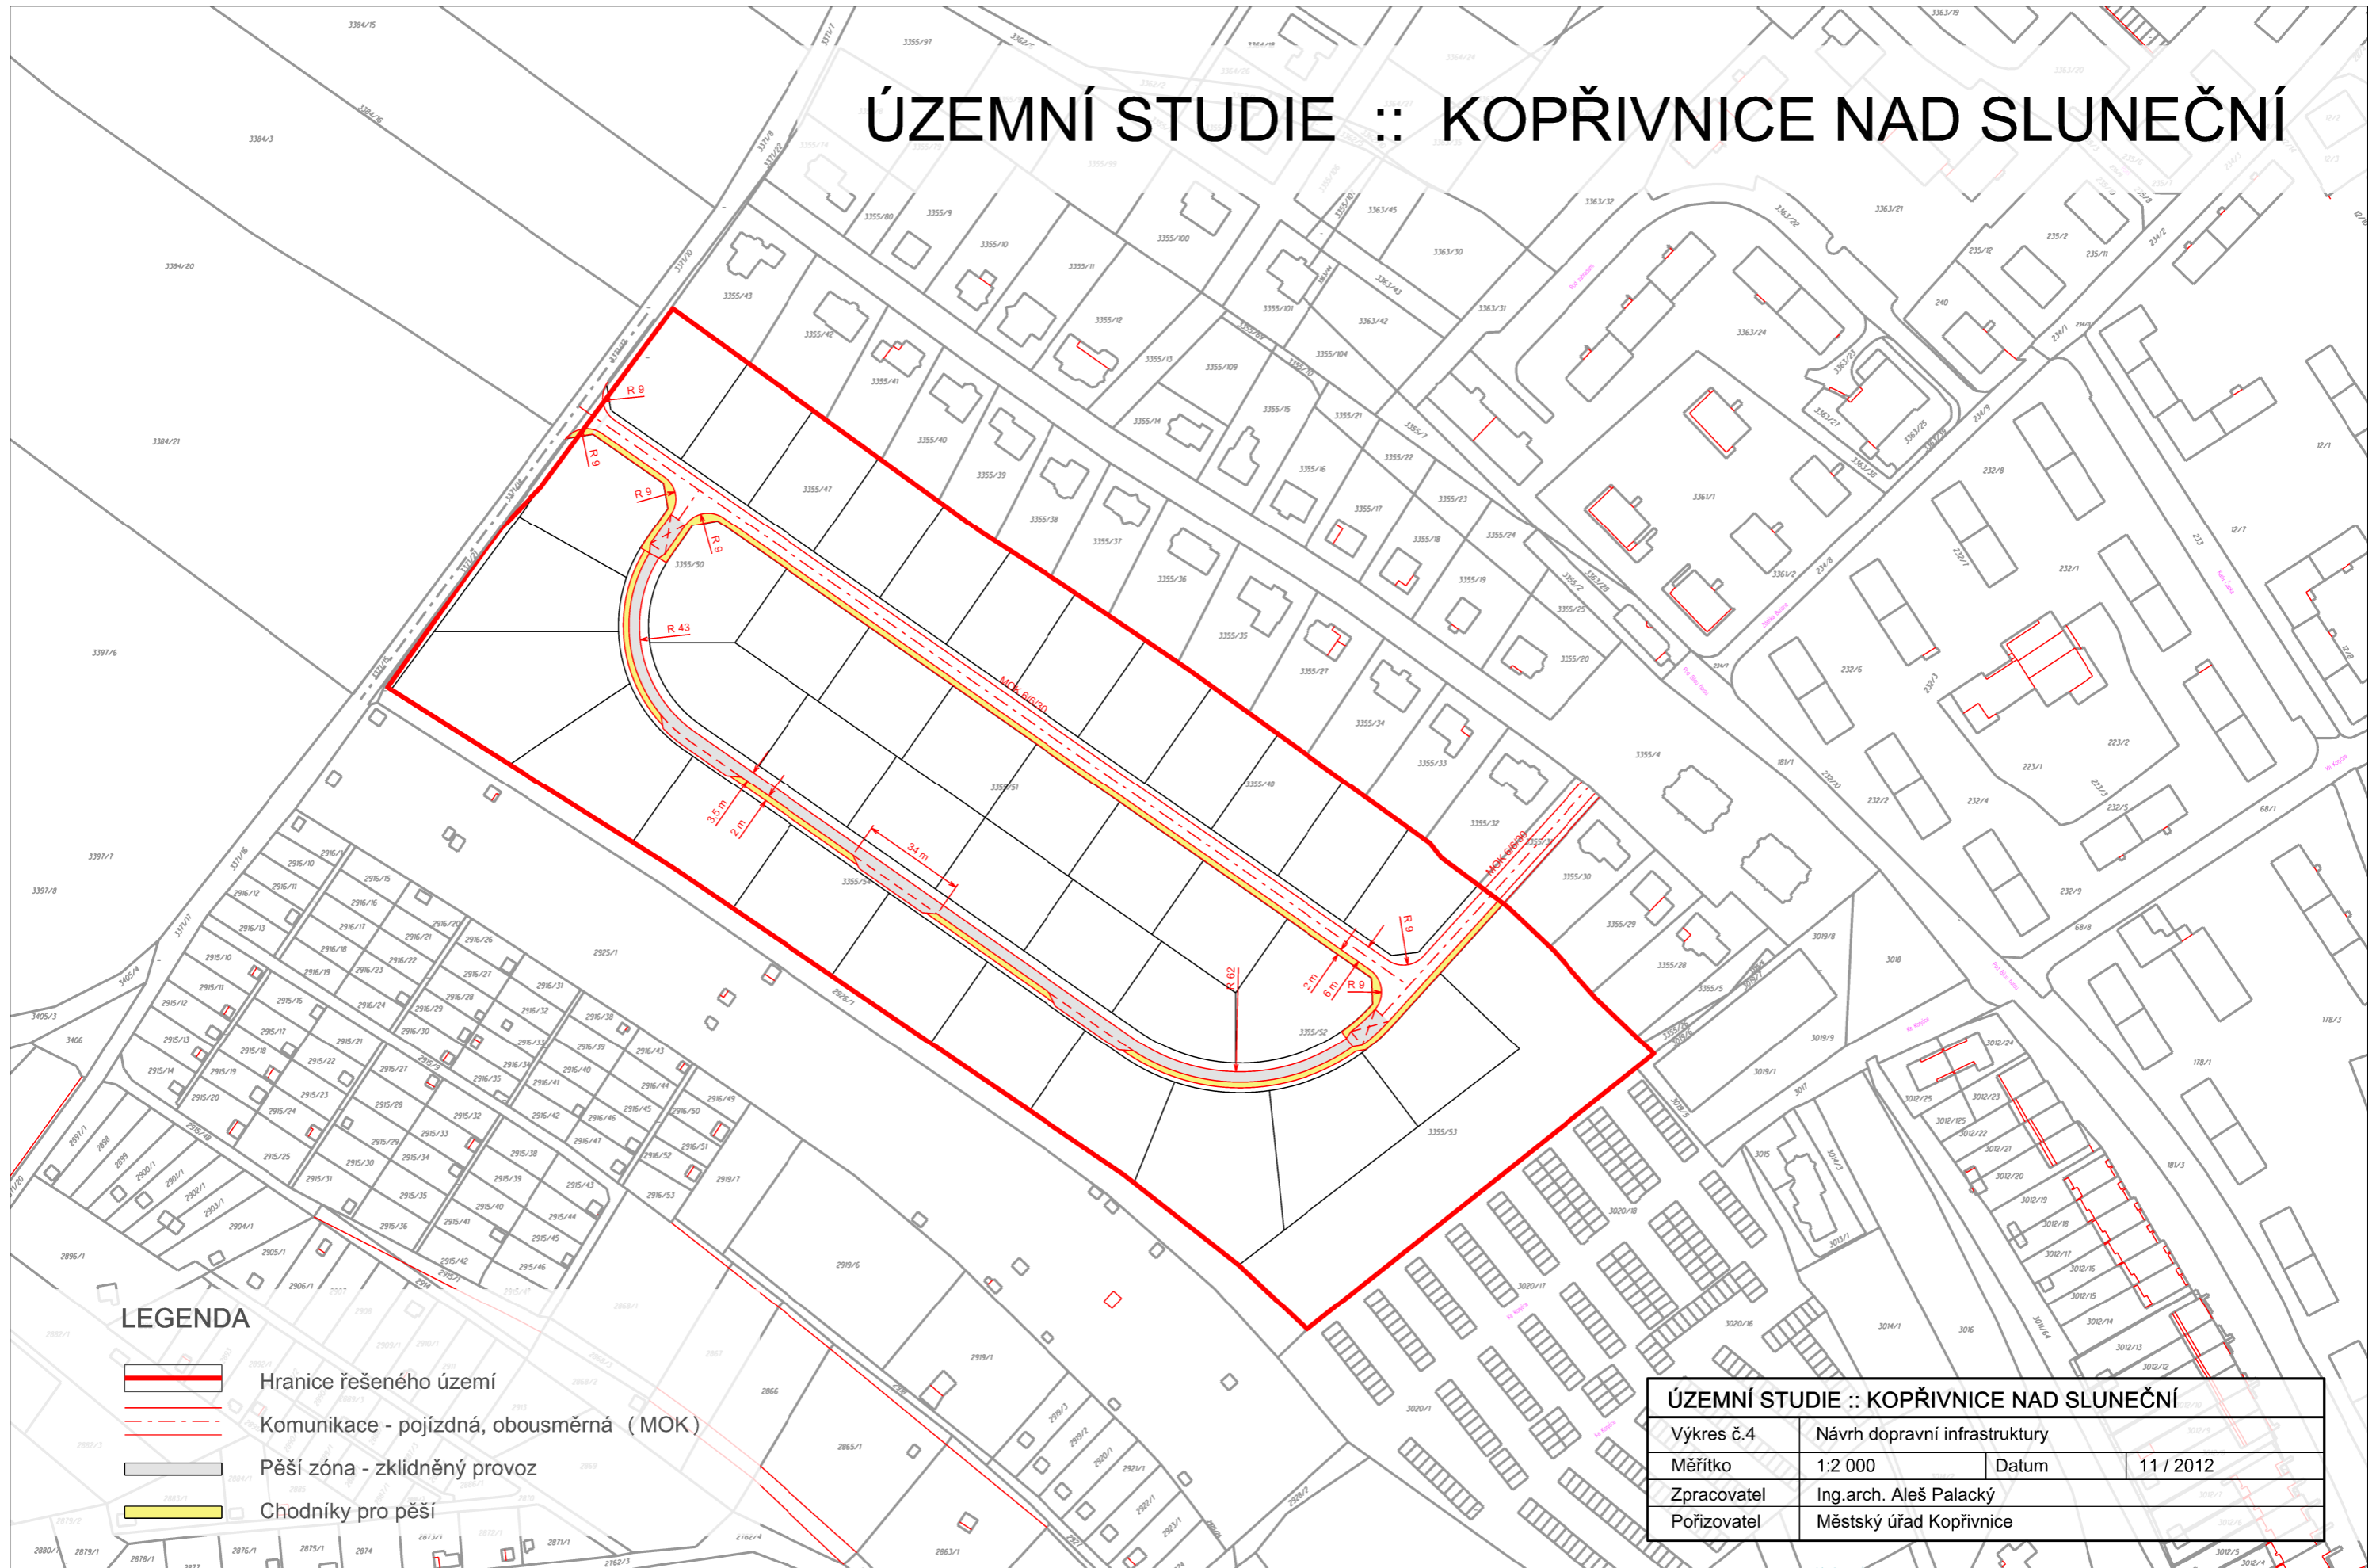

LEGENDA

- Hranice řešeného území
- Komunikace - pojízdná, obousměrná (MOK)
- Pěší zóna - zklidněný provoz
- Chodníky pro pěší

ÚZEMNÍ STUDIE :: KOPŘIVNICE NAD SLUNEČNÍ			
Výkres č.4	Návrh dopravní infrastruktury		
Měřítko	1:2 000	Datum	11 / 2012
Zpracovatel	Ing.arch. Aleš Palacký		
Pořizovatel	Městský úřad Kopřivnice		