


ÚZEMNÍ STUDIE :: KOPŘIVNICE NAD SLUNEČNÍ

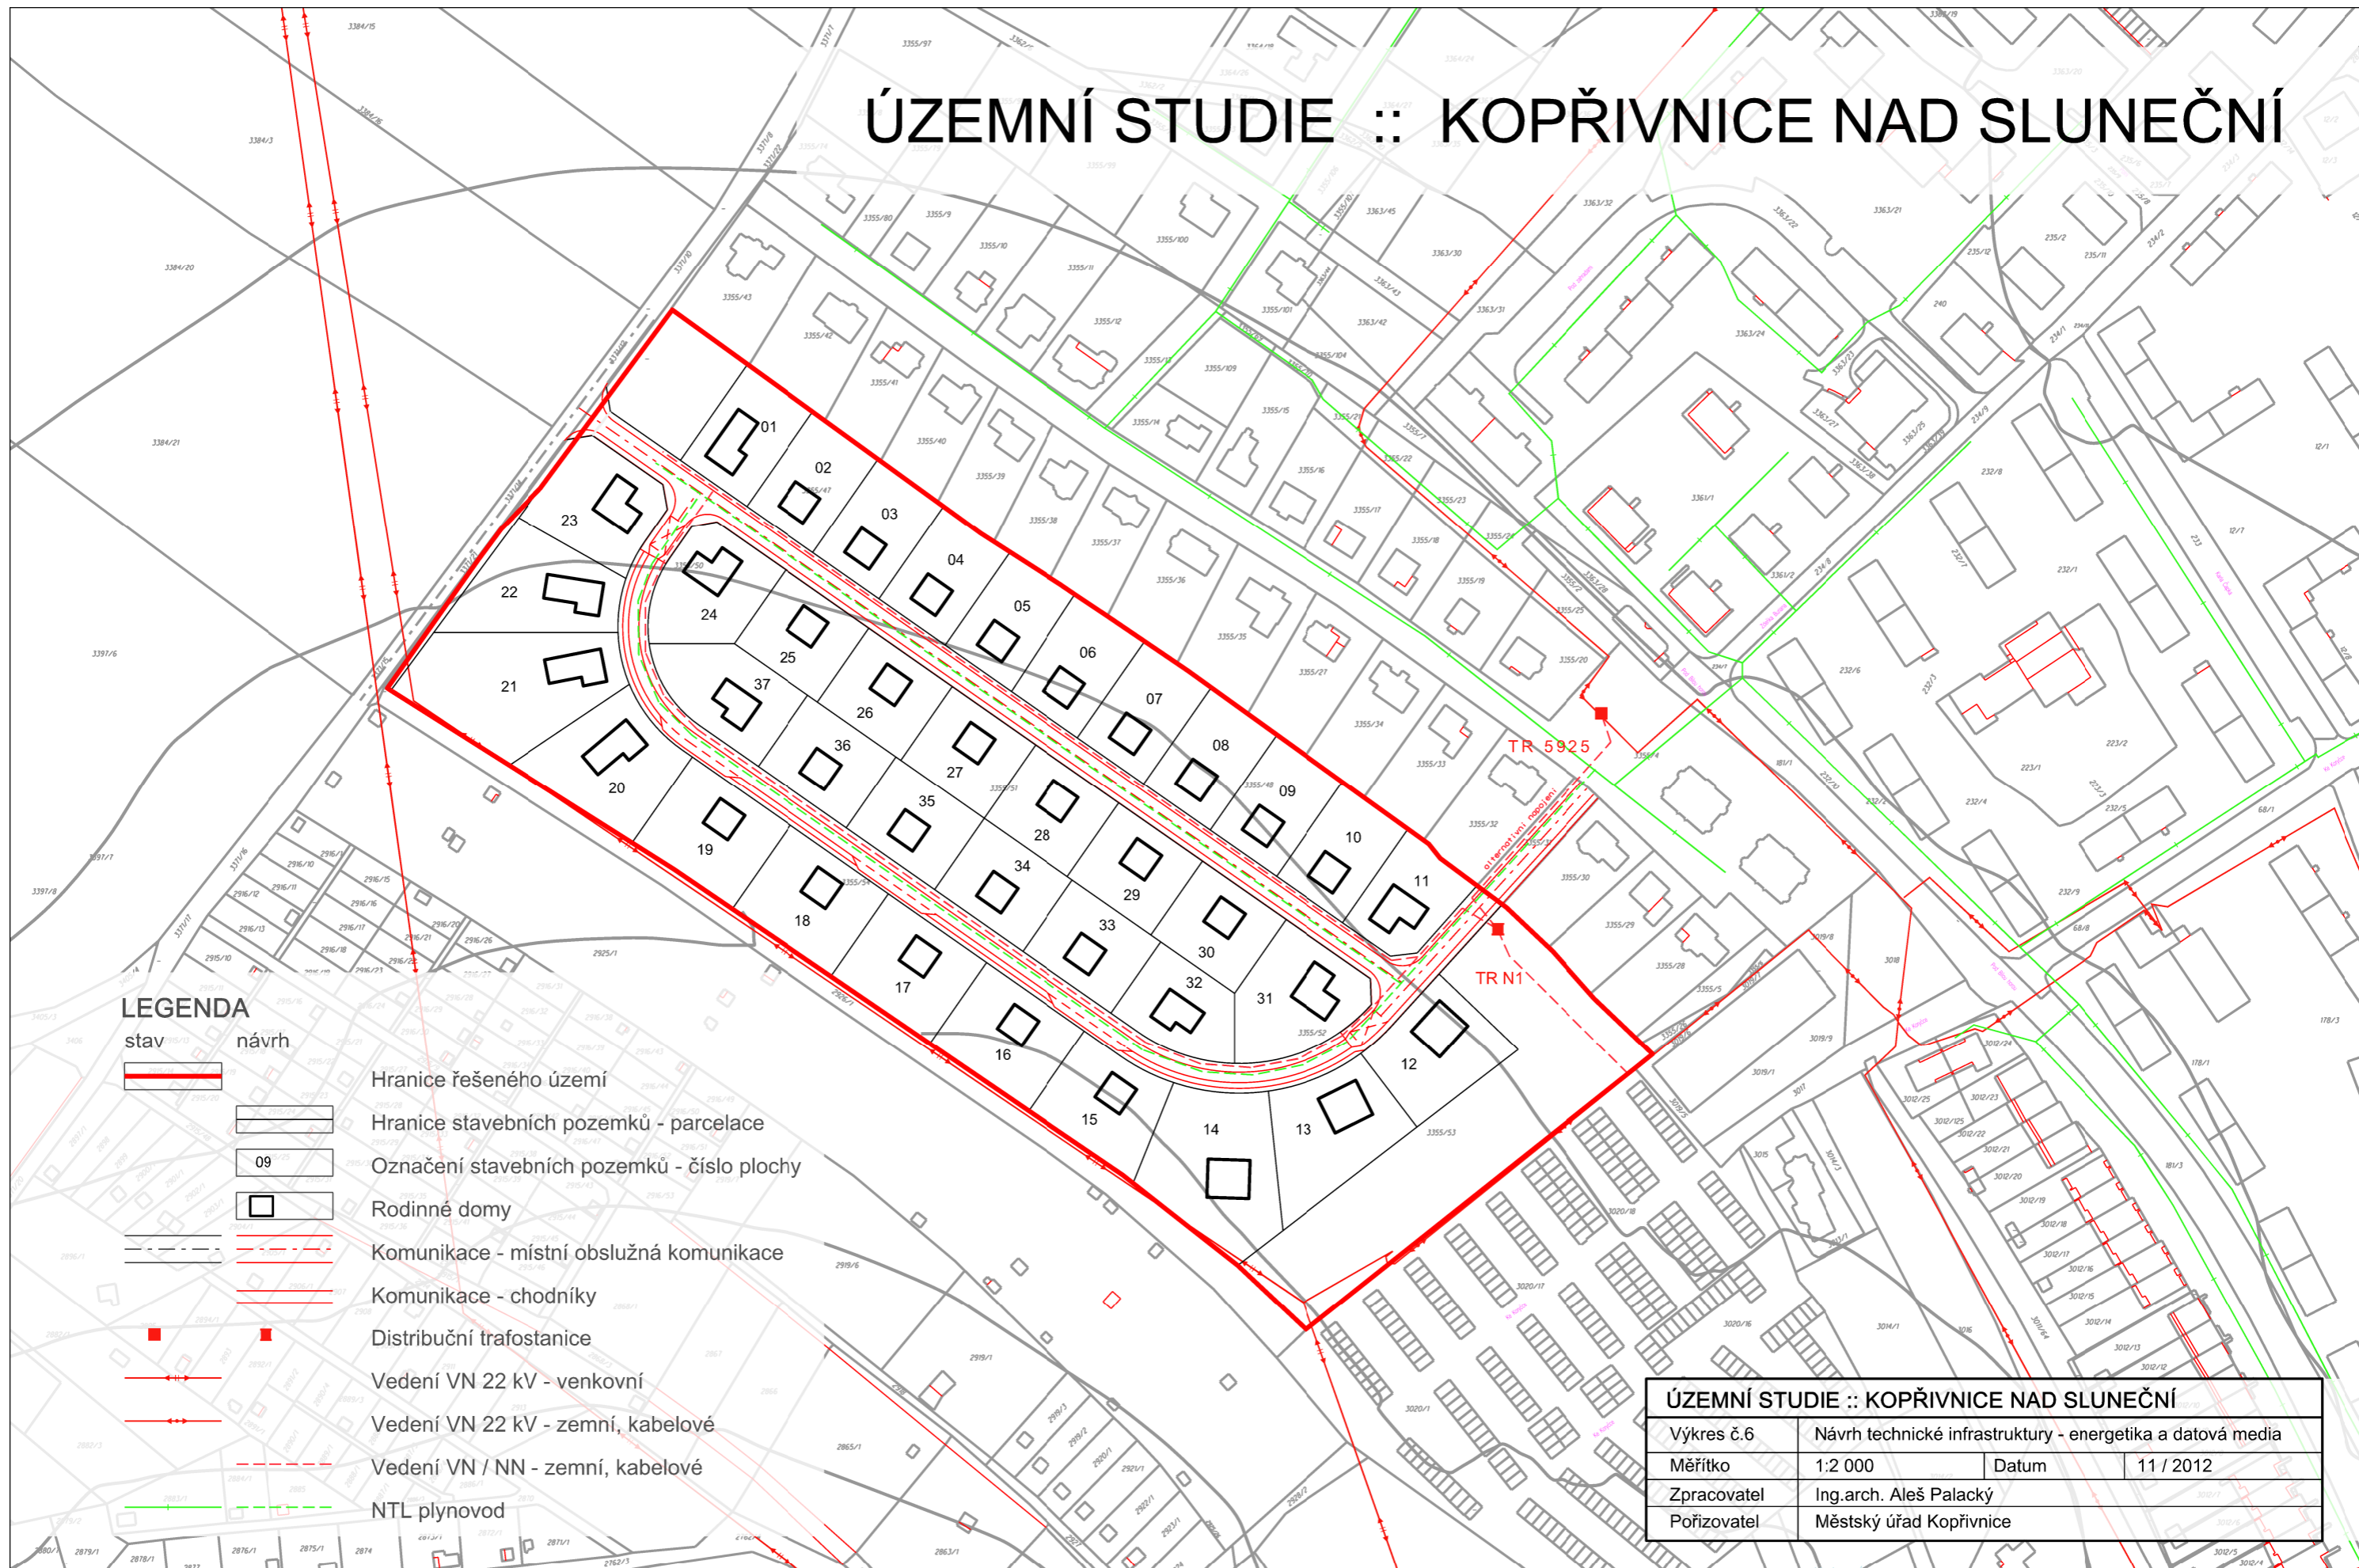

LEGENDA


stav návrh



Hranice řešeného území



Hranice stavebních pozemků - parcelace

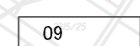

Označení stavebních pozemků - číslo plochy



Rodinné domy



Komunikace - místní obslužná komunikace



Komunikace - chodníky



Distribuční trafostanice



Vedení VN 22 kV - venkovní



Vedení VN 22 kV - zemní, kabelové



Vedení VN / NN - zemní, kabelové



NTL plynovod

ÚZEMNÍ STUDIE :: KOPŘIVNICE NAD SLUNEČNÍ			
Výkres č.6	Návrh technické infrastruktury - energetika a datová media		
Měřítko	1:2 000	Datum	11 / 2012
Zpracovatel	Ing.arch. Aleš Palacký		
Pořizovatel	Městský úřad Kopřivnice		