CELKOVÁ SITUACE STAVBY

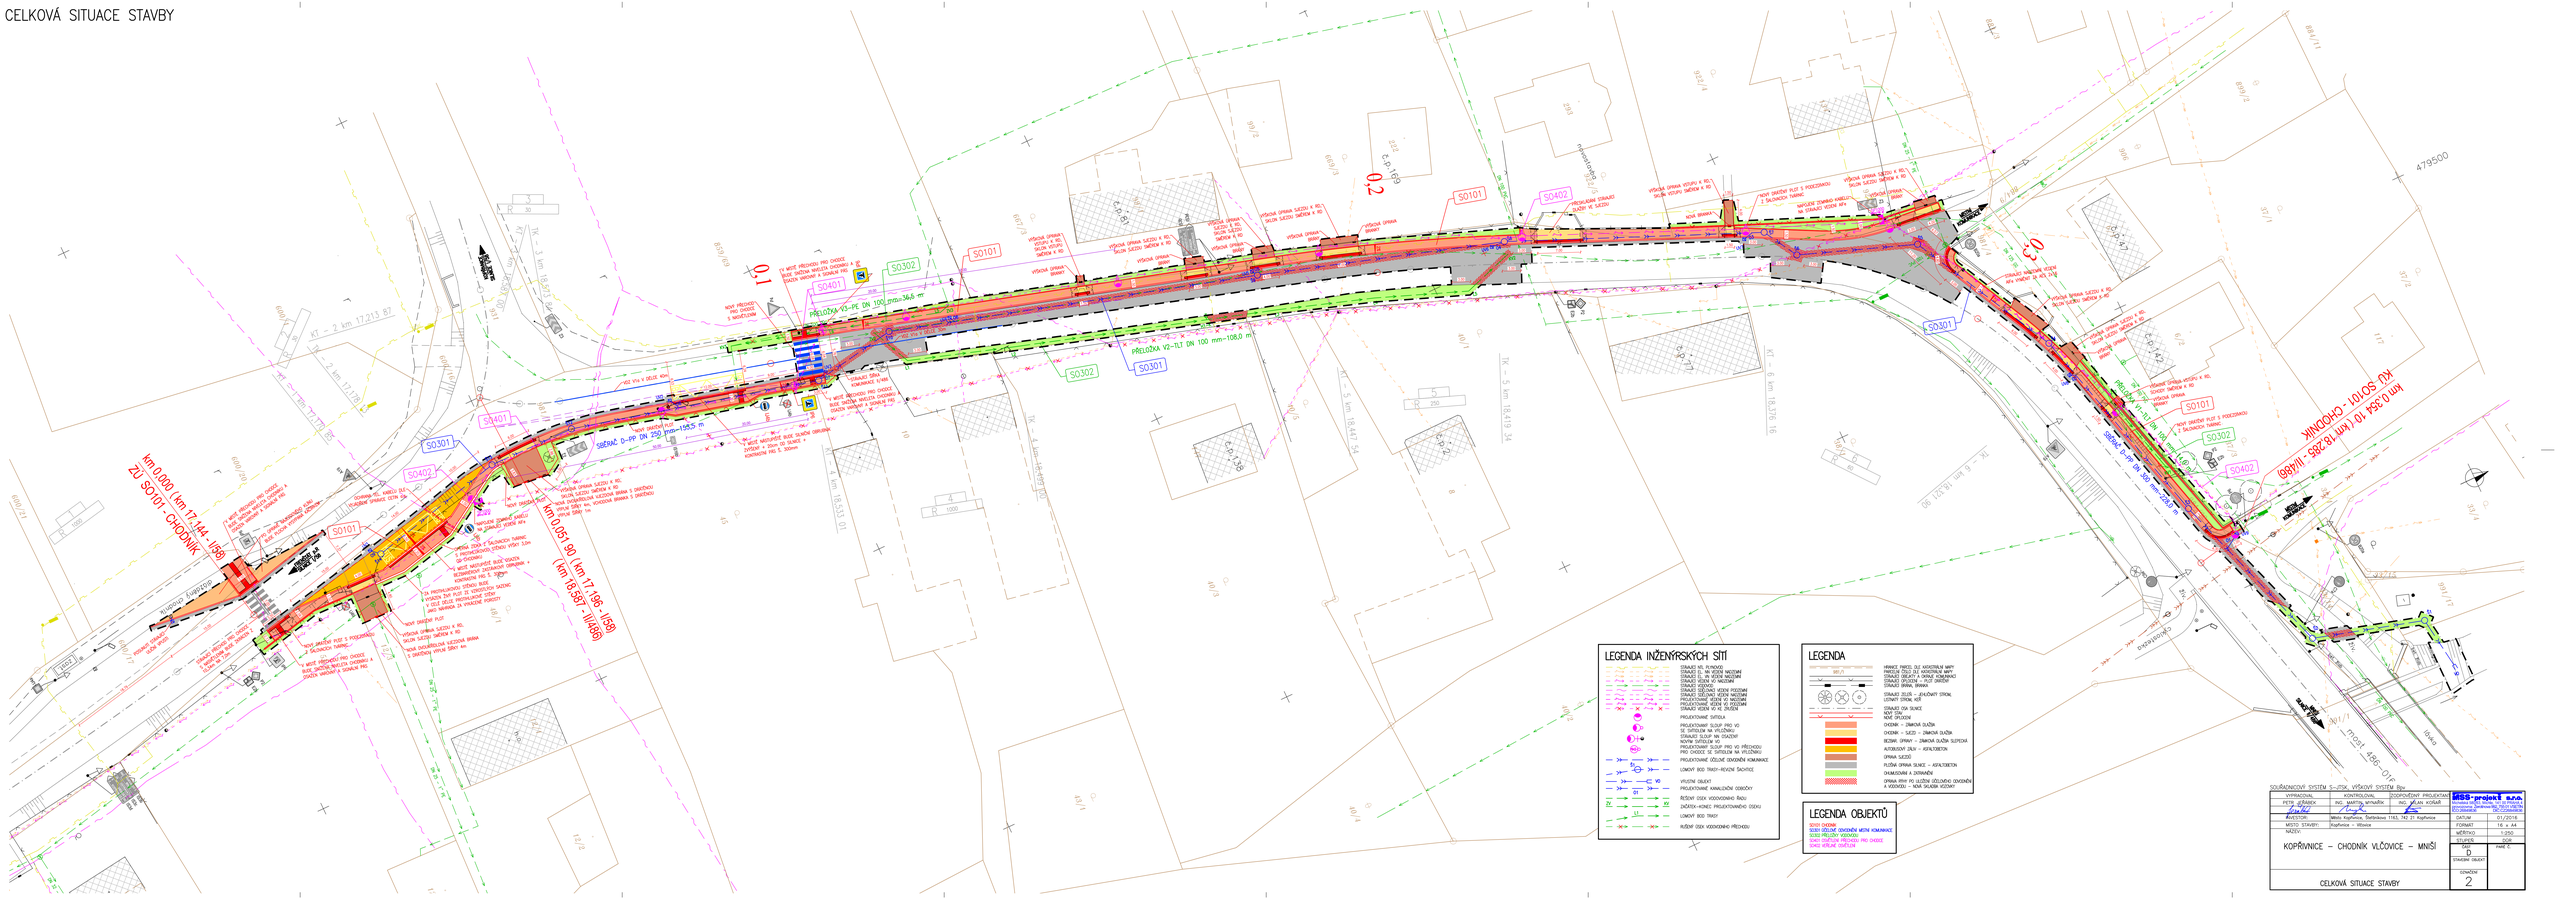

SOUŘADNICOVÝ SYSTÉM S-JTSK, VÝŠKOVÝ SYSTÉM Bpv

VYPRACOVAL	KONTROLOVAL	ZODPOVĚDNÝ PROJEKTANT	MSS-projekt s.r.o.
PETR JEŘÁBEK	ING. MARTIN MYNAŘÍK	ING. MILAN KOTRČ	Masarykovo nám. 1/1, 547 01 Náchod IČ: 25911011 DIČ: CZ25911011 Zápis v OR u KS v Hradci Králové, oddíl C, vložka 28
Jeřábek			
INVESTOR:	Město Kopřivnice, Štefánikova 1163, 742 21 Kopřivnice		DATUM: 01/2018
MÍSTO STAVBY:	Kopřivnice – Větřkovice		FORMÁT: 16 x A4
MĚŘÍTKO:			MĚŘÍTKO: 1:250
STUPEŇ:			STUPEŇ: DSP
KOPŘIVNICE – CHODNÍK VLČOVICE – MNIŠÍ			PARÉ Č.: 0 STAVEBNÍ OBJEKT:
CELKOVÁ SITUACE STAVBY			OZNAČENÍ: 2