



# VZOROVÉ PŘÍČNÉ ŘEZY

## VZOROVÝ ŘEZ 1

SILNICE I/58  
KM 0,033


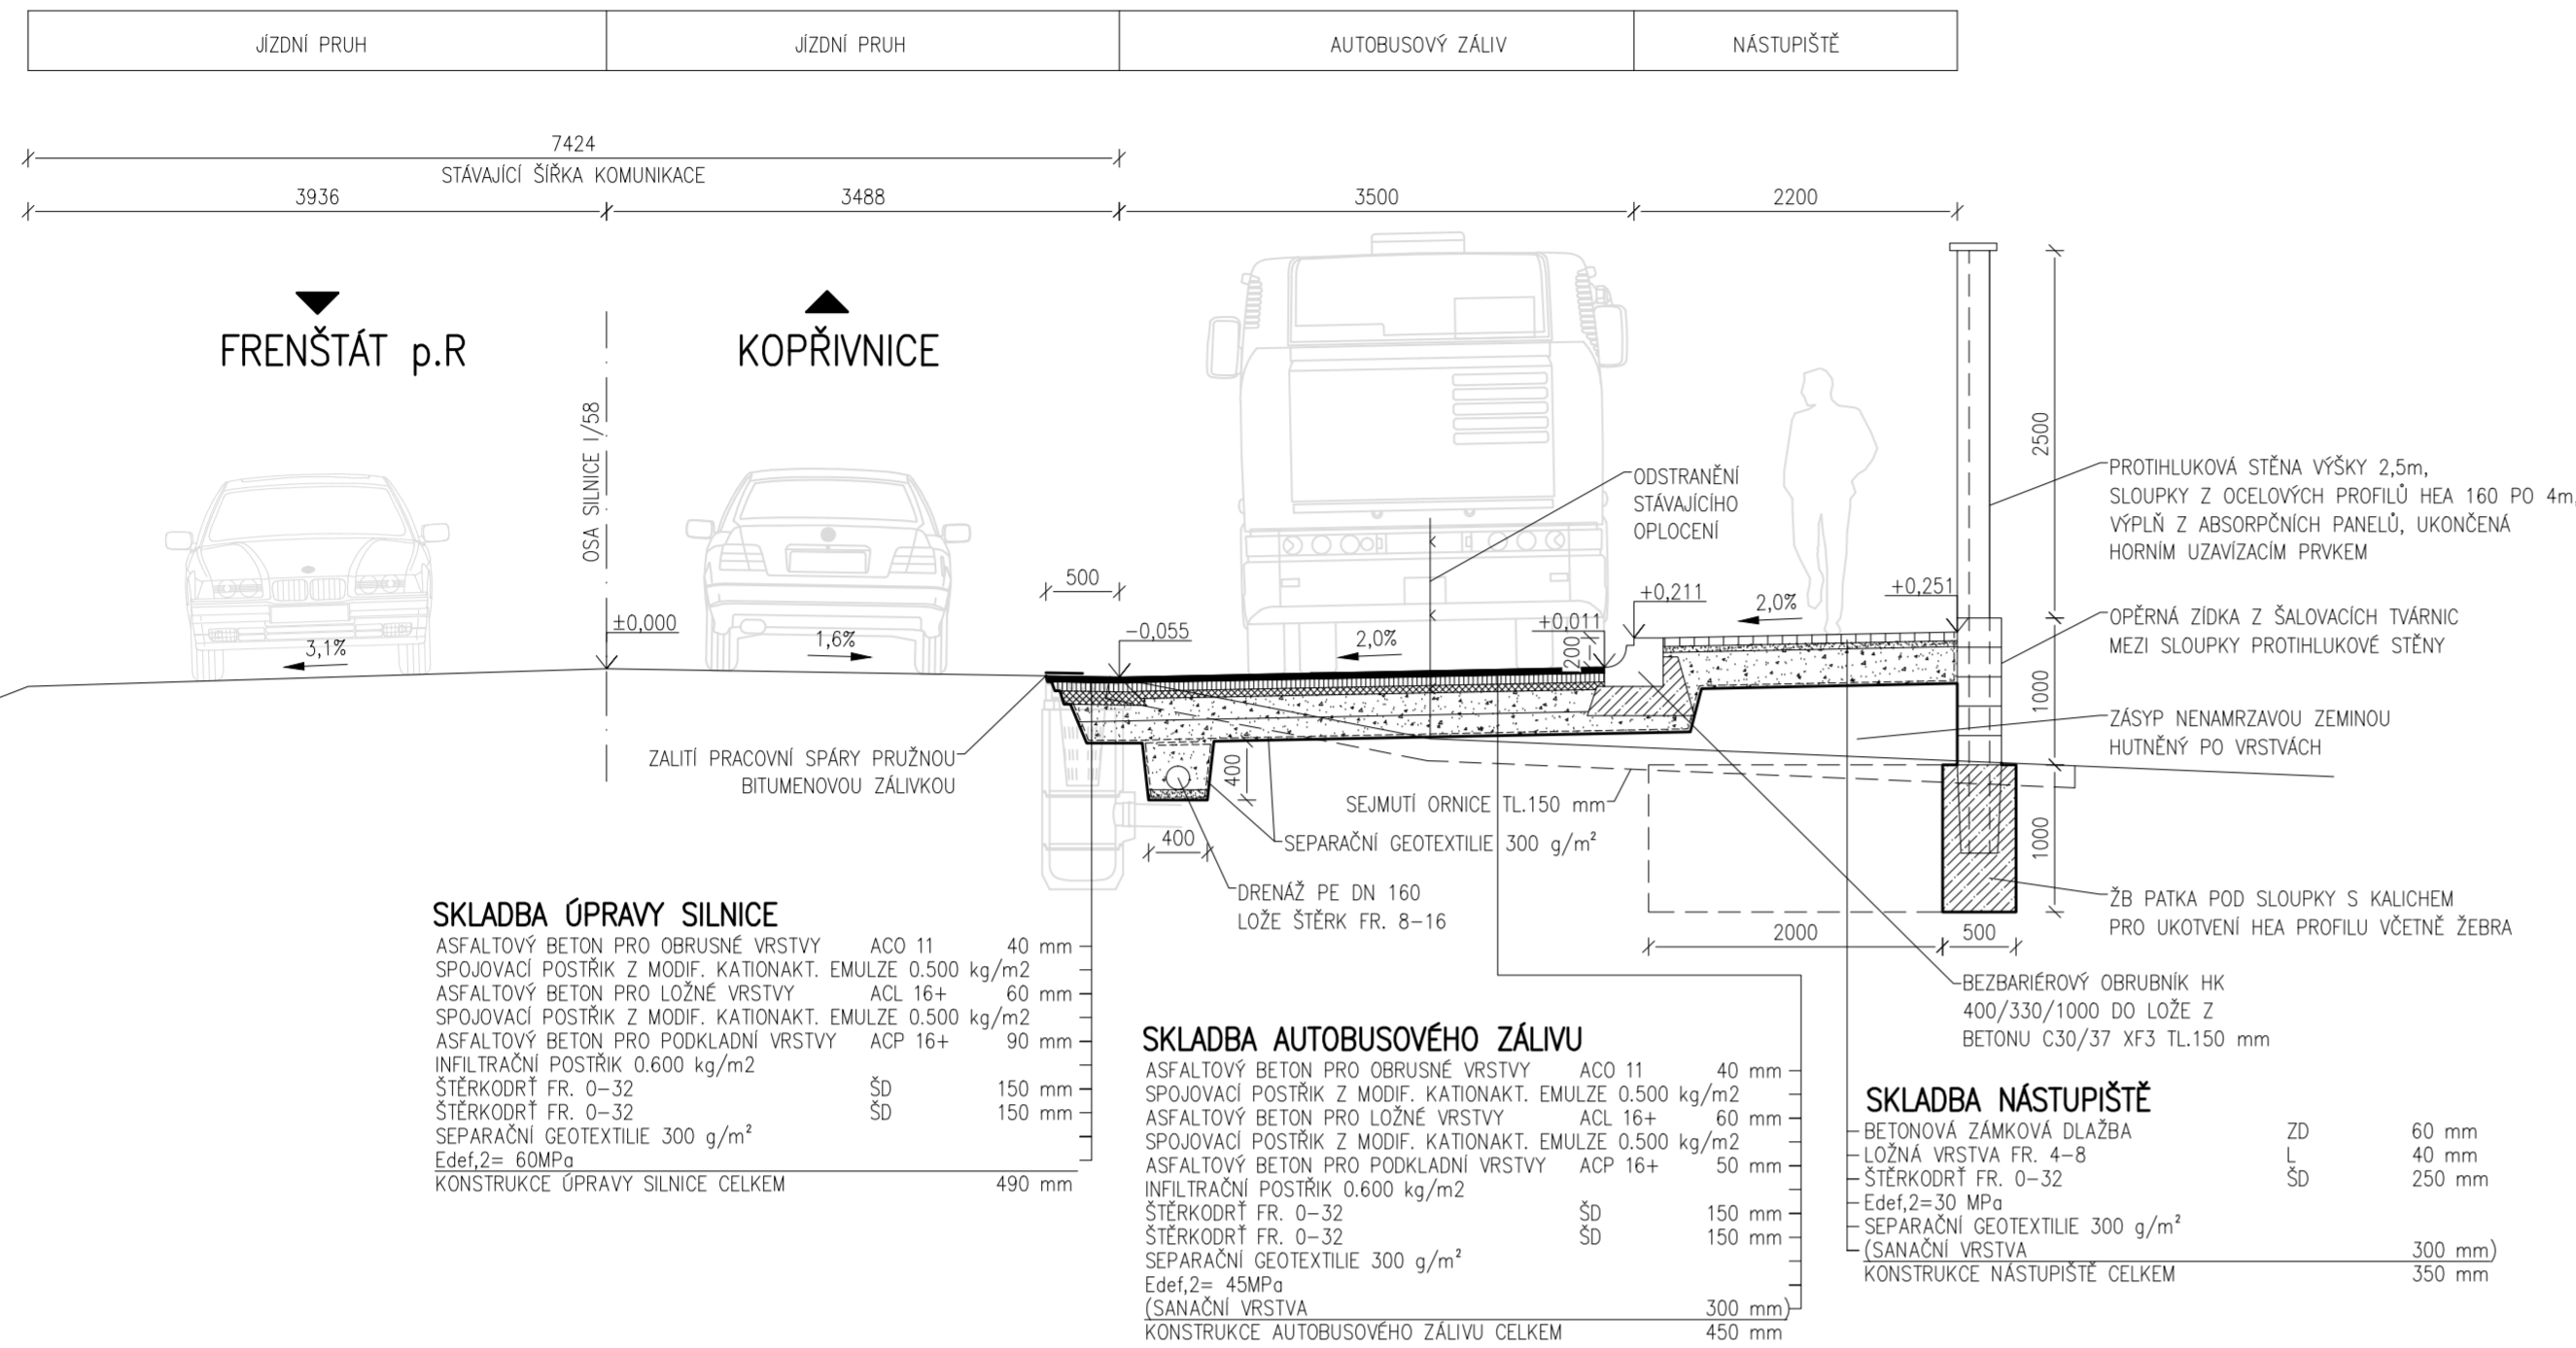


## VZOROVÝ ŘEZ SJEZDEM

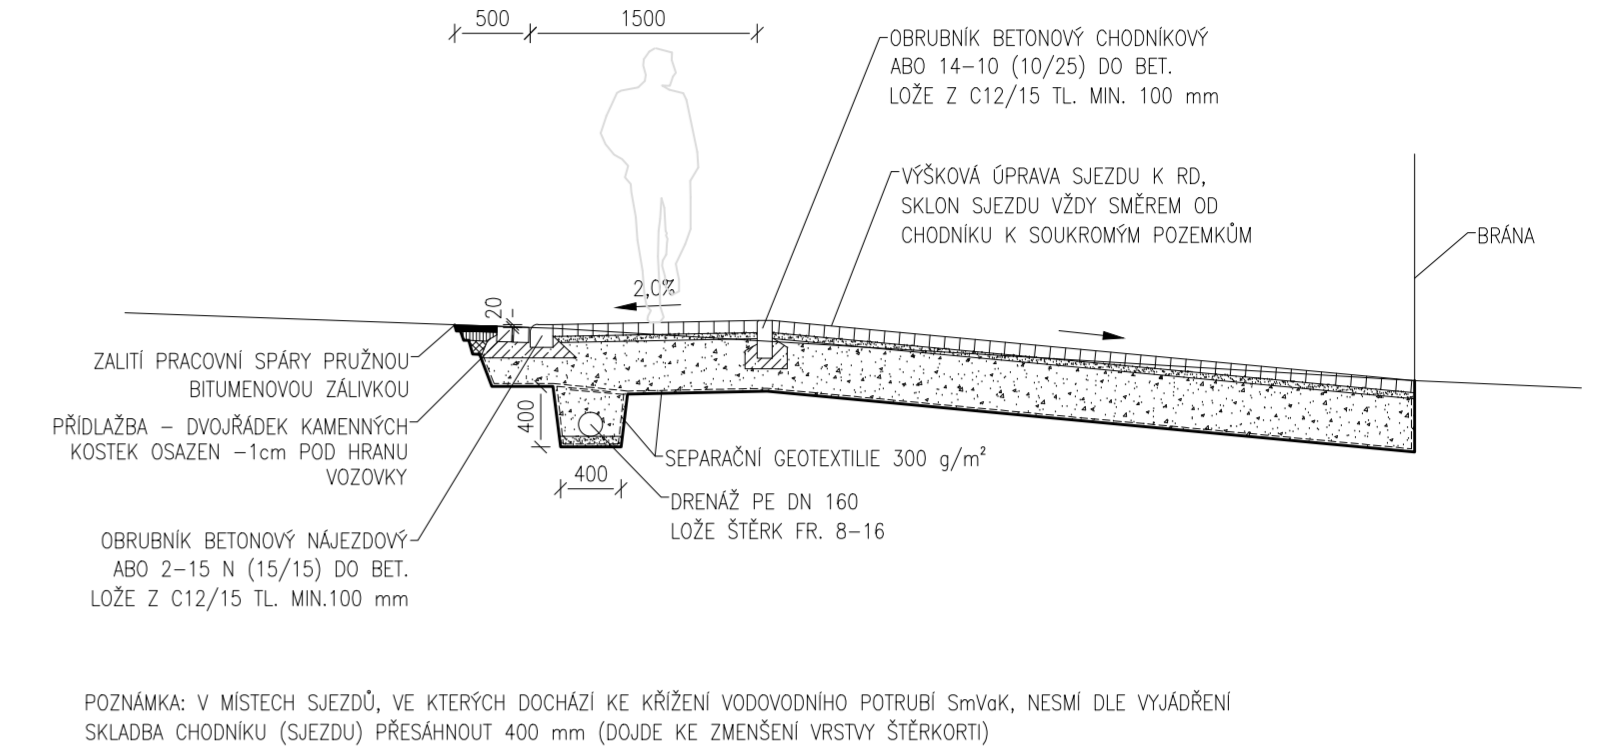

## VZOROVÝ ŘEZ 2

SILNICE II/486  
KM 0,100

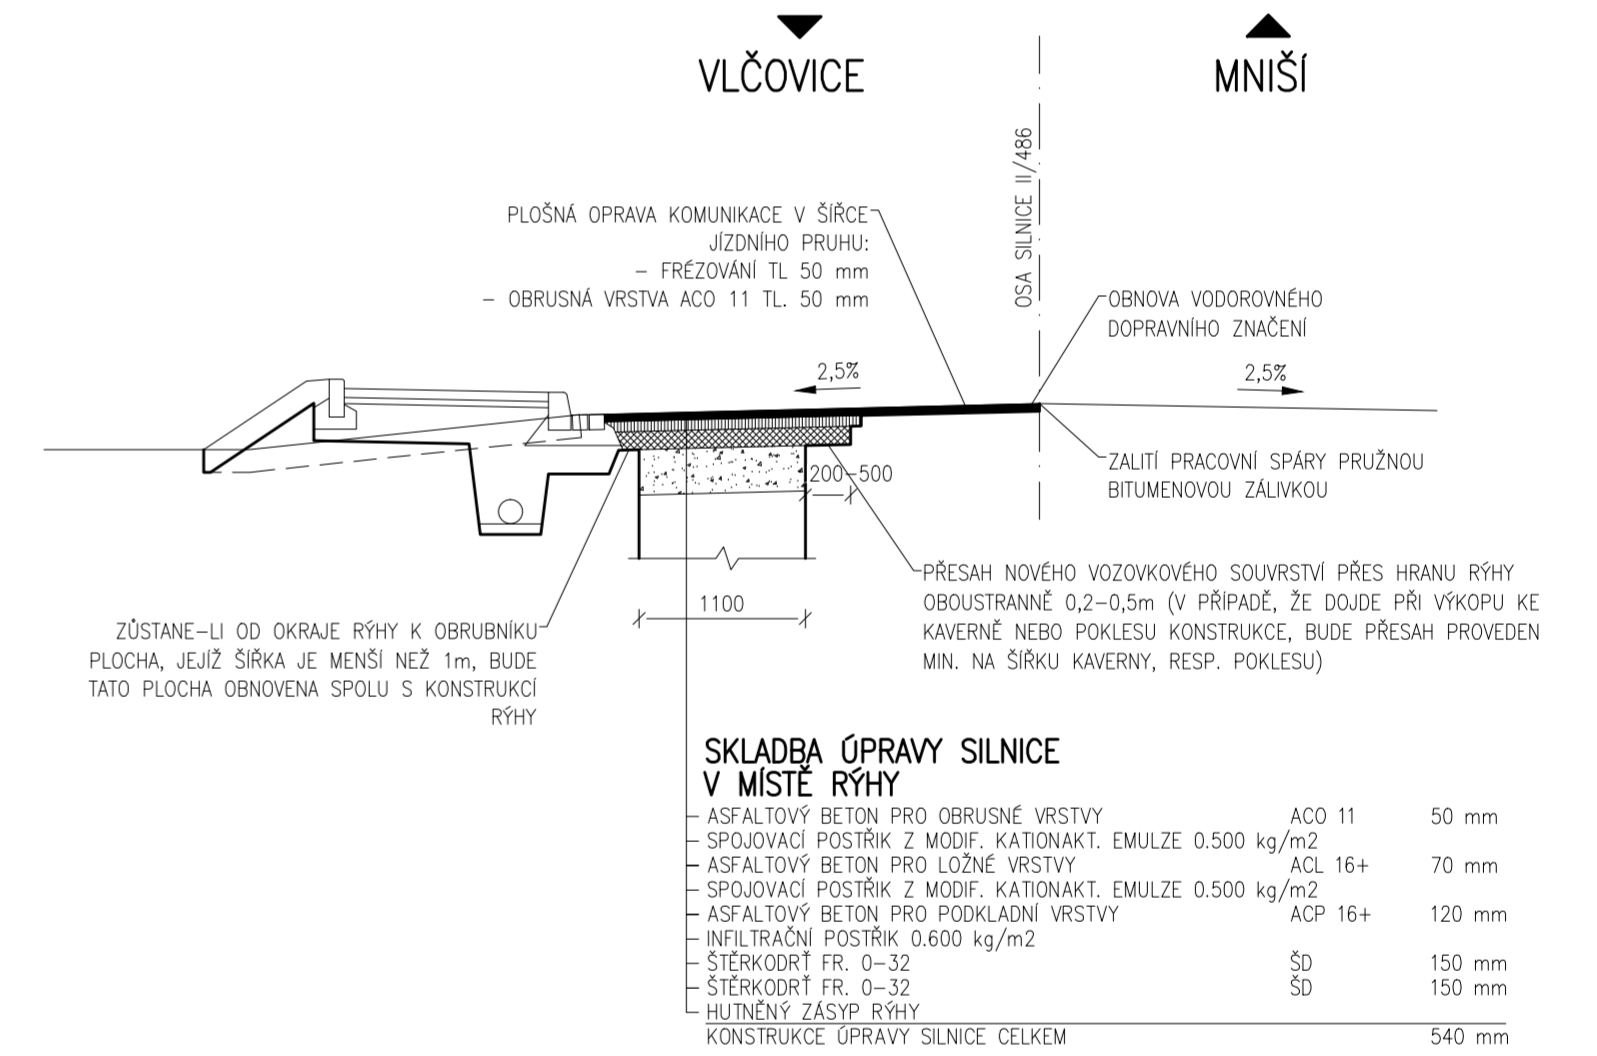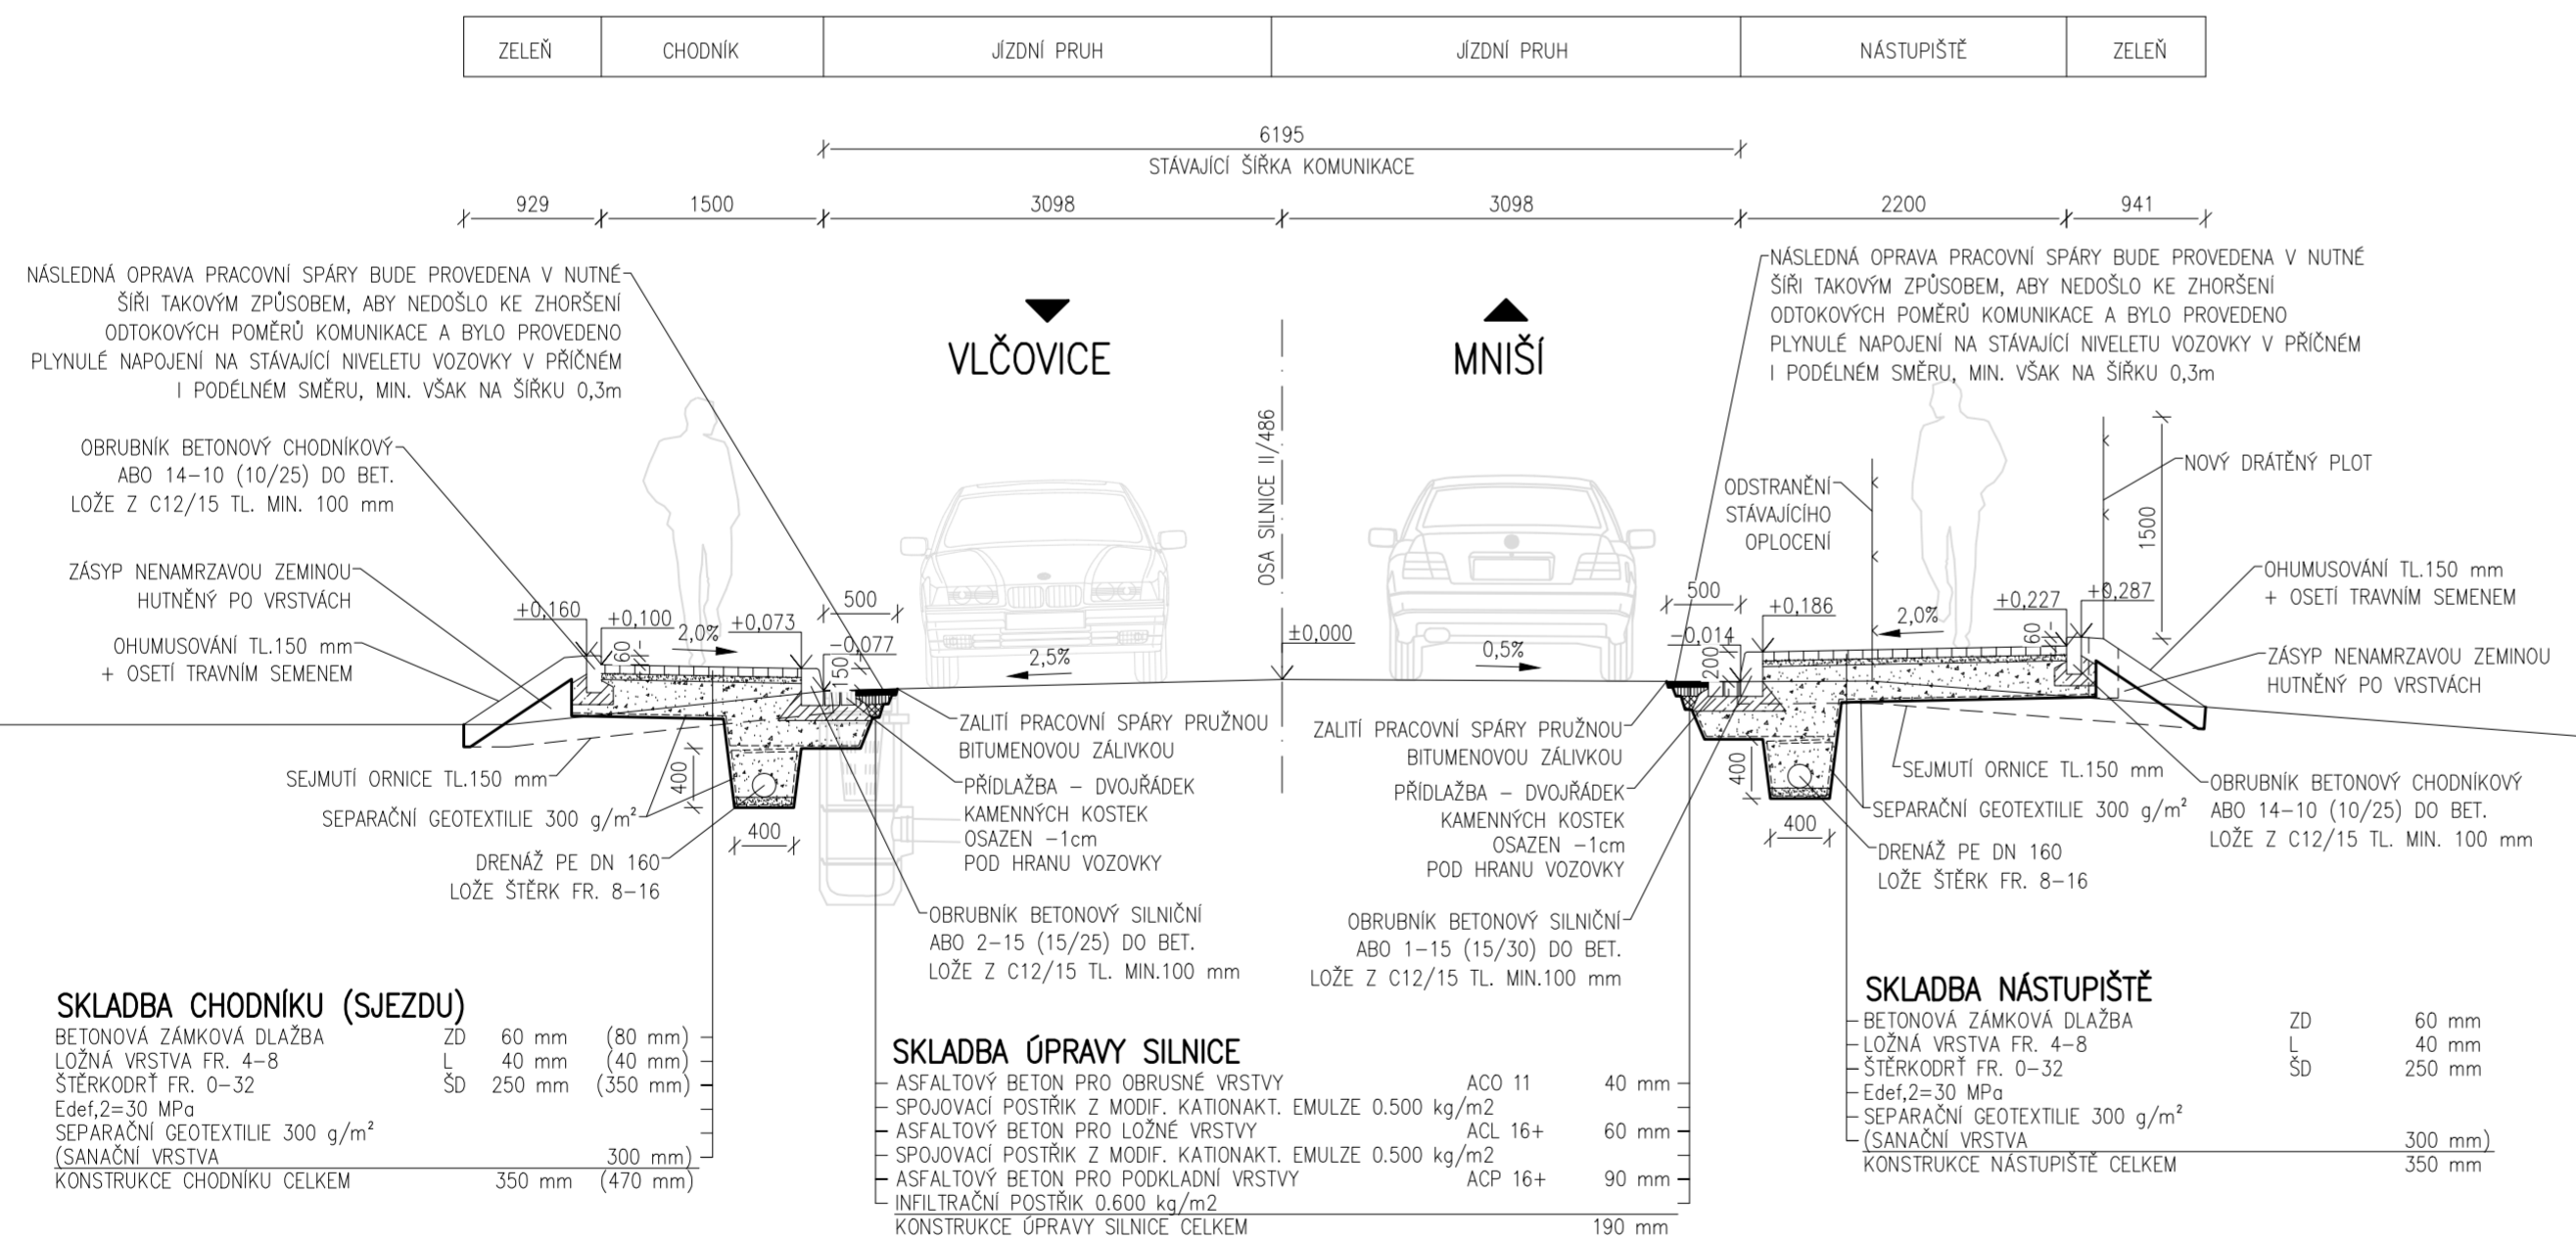

VYPRACOVAL PETR JEŘÁBEK	KONTROLOVAL ING. MARTIN MYNÁŘIK	ZODPOVĚDNÝ PROJEKTANT ING. MILAN KOJÁŘ	<b>ISS-projekt s.r.o.</b> Michelská 580/63, Michle, 141 00 PRAHA 4 provozovna: Zardínova 962, 750 01 VŠETÍN IČO: 26849836
INVESTOR: Město Koprivnice, Štefánikova 1163, 742 21 Koprivnice	DATUM 01/2016	FORMÁT 6 x A4	
MÍSTO STAVBY: Koprivnice - vlčovice	MÉRITKO 1:50	STUPEŇ DŮR	
NÁZEV: KOPŘIVNICE - CHODNÍK VLČOVICE - MNIŠÍ	CÁST D	PARĚ Č.	
	STAVEBNÍ OBJEKT		
	OZNAČENÍ		4

VZOROVÉ PŘÍČNÉ ŘEZY