DOMOV PRO SENIORY –
REALIZACE MSK

OPATŘENÍ INVESTIČNÍ IV.

SOUČASTÍ REALIZACE DS JE
36 NOVÝCH PARKOVACÍCH STÁNÍ

Celková kapacita objektu bude 84 lůžek,
32 lůžek pro službu Domova pro seniory
52 lůžek pro služby Domova se zvláštním režimem.

Kapacita může být navýšena o dalších 6 dočasných lůžek. Tato lůžka neslouží pro stálé ubytování klientů a jsou umístěny v odlehčovacích pokojích. Tyto pokoje budou primárně osazeny jedním lůžkem, avšak prostor umožňuje využití až dvou dočasných lůžek **v pokoji.**
Součástí objektu je 36 parkovacích míst. Realizace MSK.

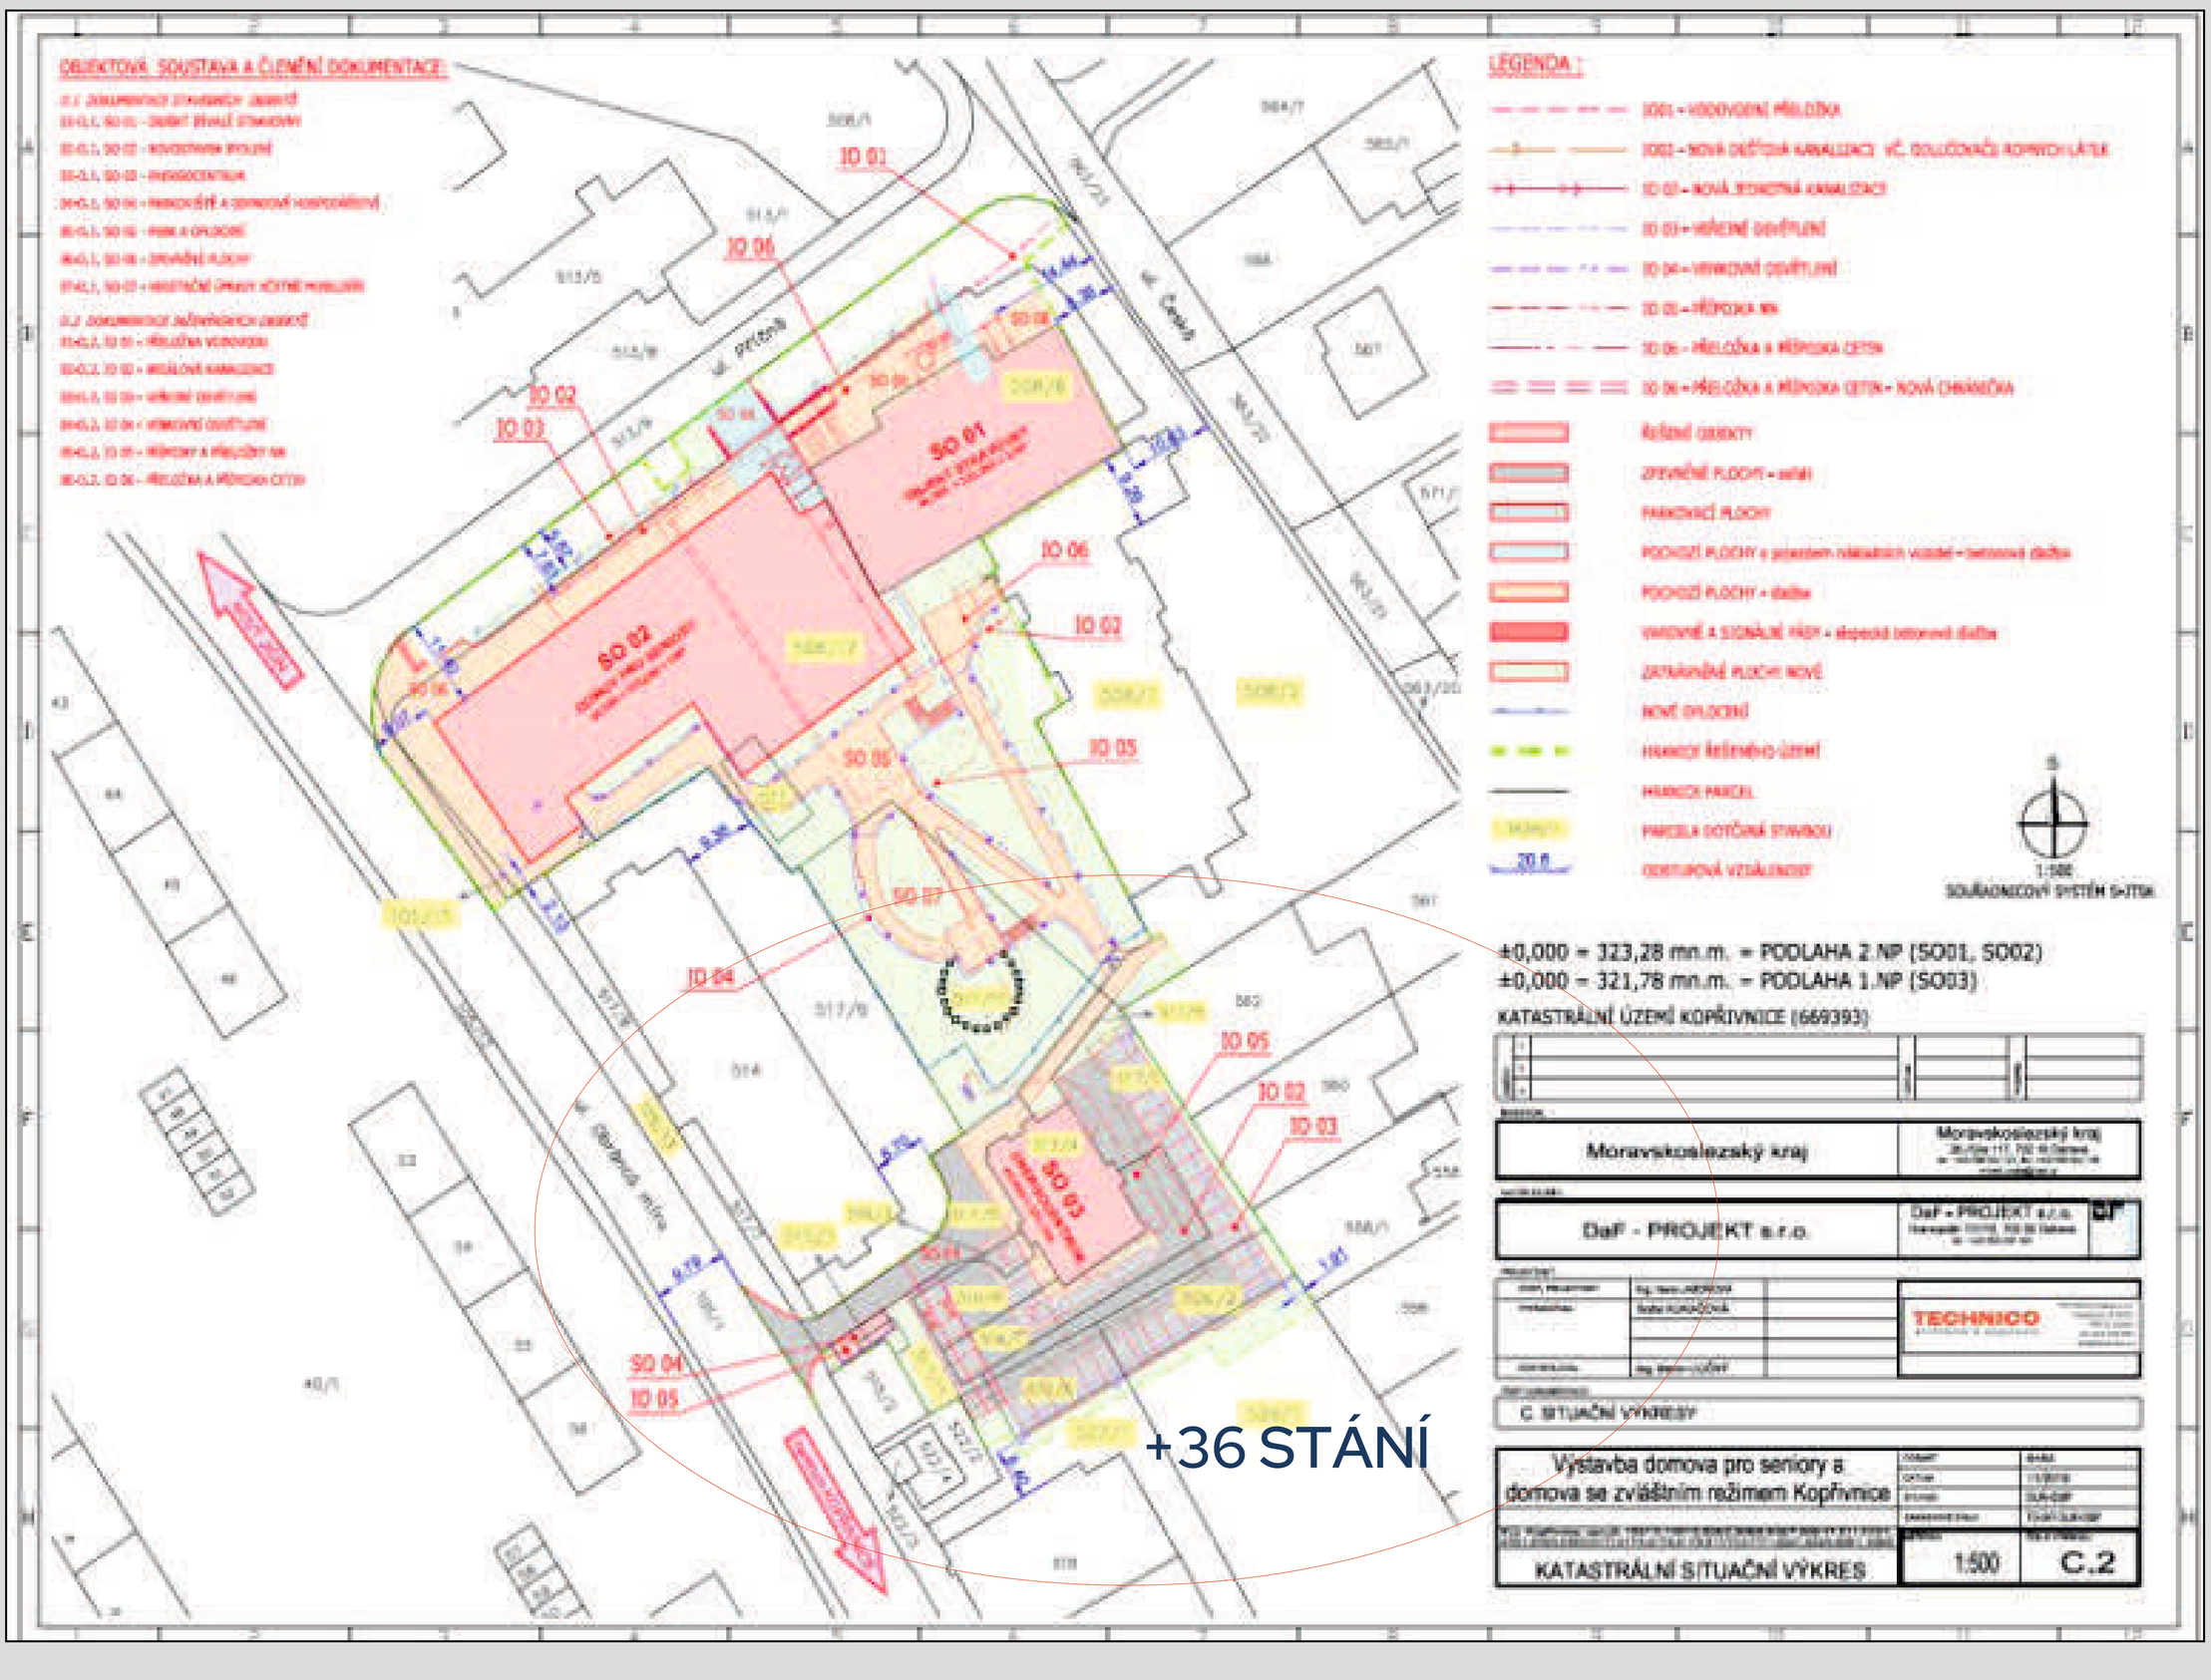

+36 STÁNÍ

KOPŘIVNICE

SÍDLIŠTĚ SEVER 08