ÚZEMNÍ STUDIE 3/Z5 - PŘÍBOR

NÁVRHOVÁ ČÁST

9. VZOROVÉ PŘÍČNÉ ŘEZY (II. část)

MĚŘÍTKO 1 : 100

VZOROVÝ PŘÍČNÝ ŘEZ KOMUNIKACE "B"
ŘEZ C - C´ (MO1 8/4/30)

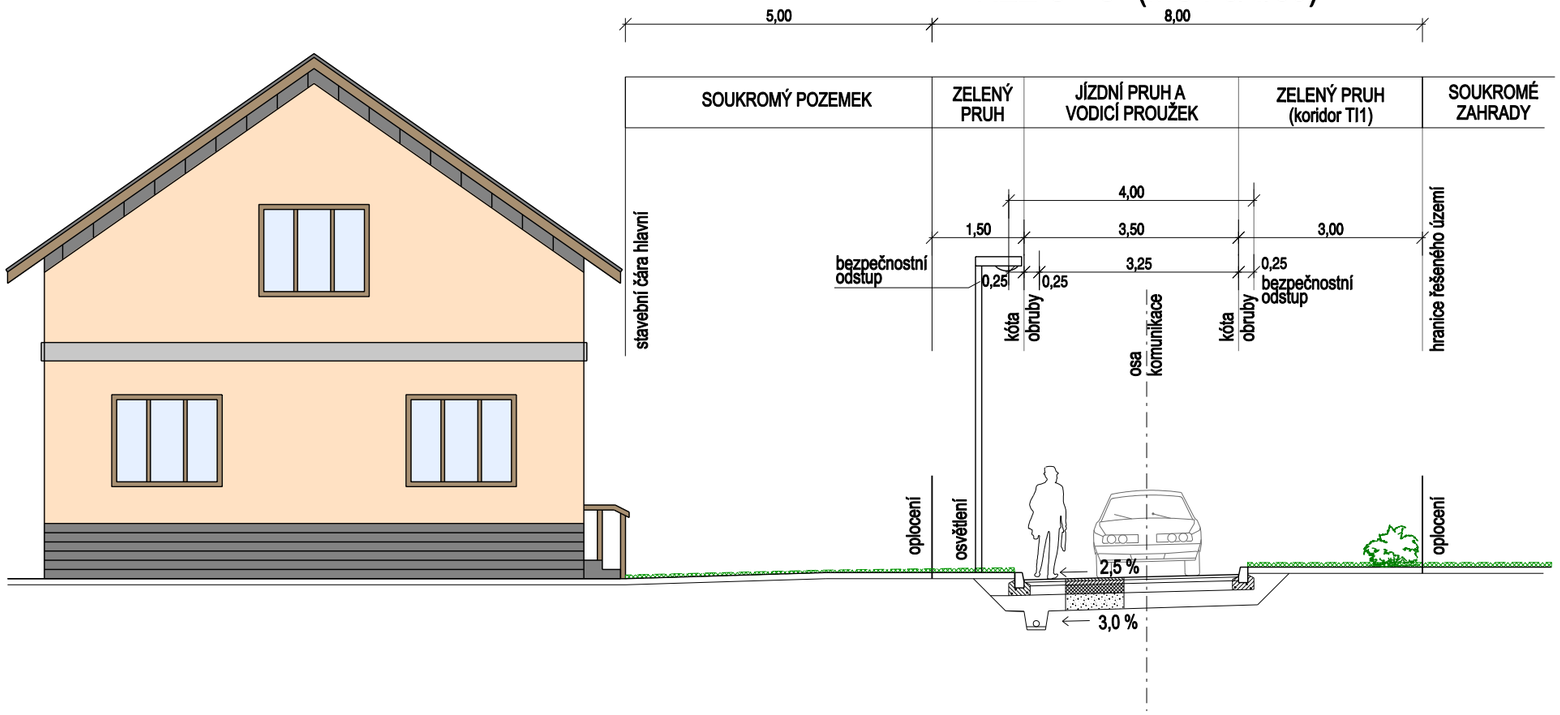

PŘEDBĚŽNÝ NÁVRH KONSTRUKCE VOZOVKY KOMUNIKACE "B":

Asfaltový beton střednězrnný	ACO11 (ABS II)	40 mm
Spojovací postřik	PS-A	0,30 kg/m2
Obalované kamenivo	ACP16+ (OK I)	60 mm
Infiltrační postřik asfaltový		
posyp z ŠD 4-8 mm 5 kg/m2	PS, PI	1,0 kg/m2
Mech.zpev.kamenivo	MZK	150 mm
Štěrkodrť	ŠDB	250 mm
Celkem		500 mm

PŘEDBĚŽNÝ NÁVRH KONSTRUKCE VOZOVKY SPOJOVACÍ STEZKY "A":

Betonová zámková dlažba	DL	60 mm
Lože z drobného drceného kameniva	L	30 mm
Štěrkodrť	ŠDB 0/32	250 mm (min 150 mm)
Celkem		340 mm

VZOROVÝ PŘÍČNÝ ŘEZ SPOJOVACÍ STEZKY "A"
ŘEZ D - D´

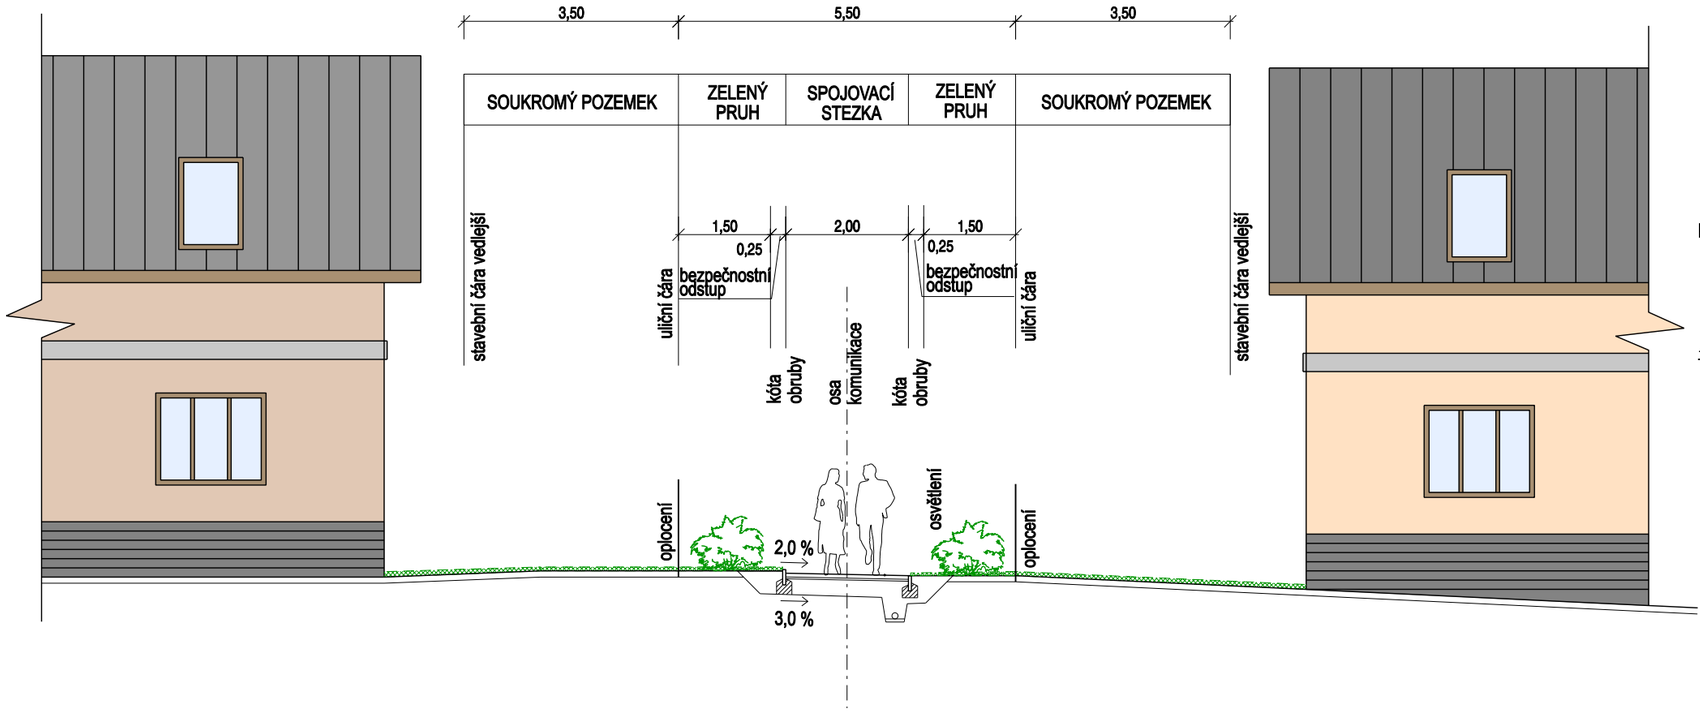

POLOHY ŘEZŮ V KOMUNIKAČNÍ SÍTI:

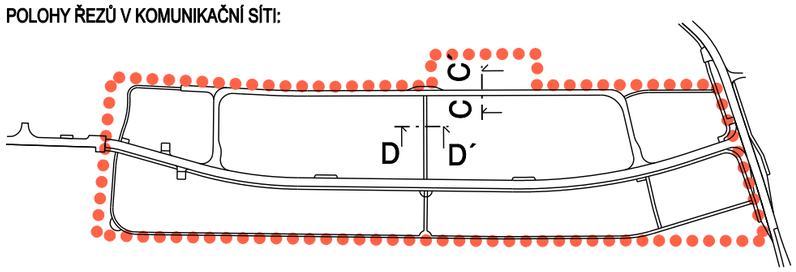

POZN.: V uličním prostoru budou uloženy sítí technické infrastruktury. Jejich přesné umístění bude respektovat podmínky ČSN 73 6005 Prostorové uspořádání sítí technického vybavení

PROJEKTOVÁ ČINNOST, URBANISMUS, ÚZEMNÍ PLÁNOVÁNÍ, EKOLOGIE, GIS

URBANISTICKÉ STŘEDISKO OSTRAVA, s.r.o.

Spartakovců 3, Ostrava-Poruba, 70800 tel: 596 939 530, 596 939 531

ZODP.PROJEKTANT :	ING. ARCH. VLADIMÍRA FUSKOVÁ	ZAK. Č. :	U - 696
ZPRACOVATEL :	ING. VÁCLAV ŠKVAIN		
OBJEDNATEL :	MĚSTO PŘÍBOR	DATUM :	PROSINEC 2024