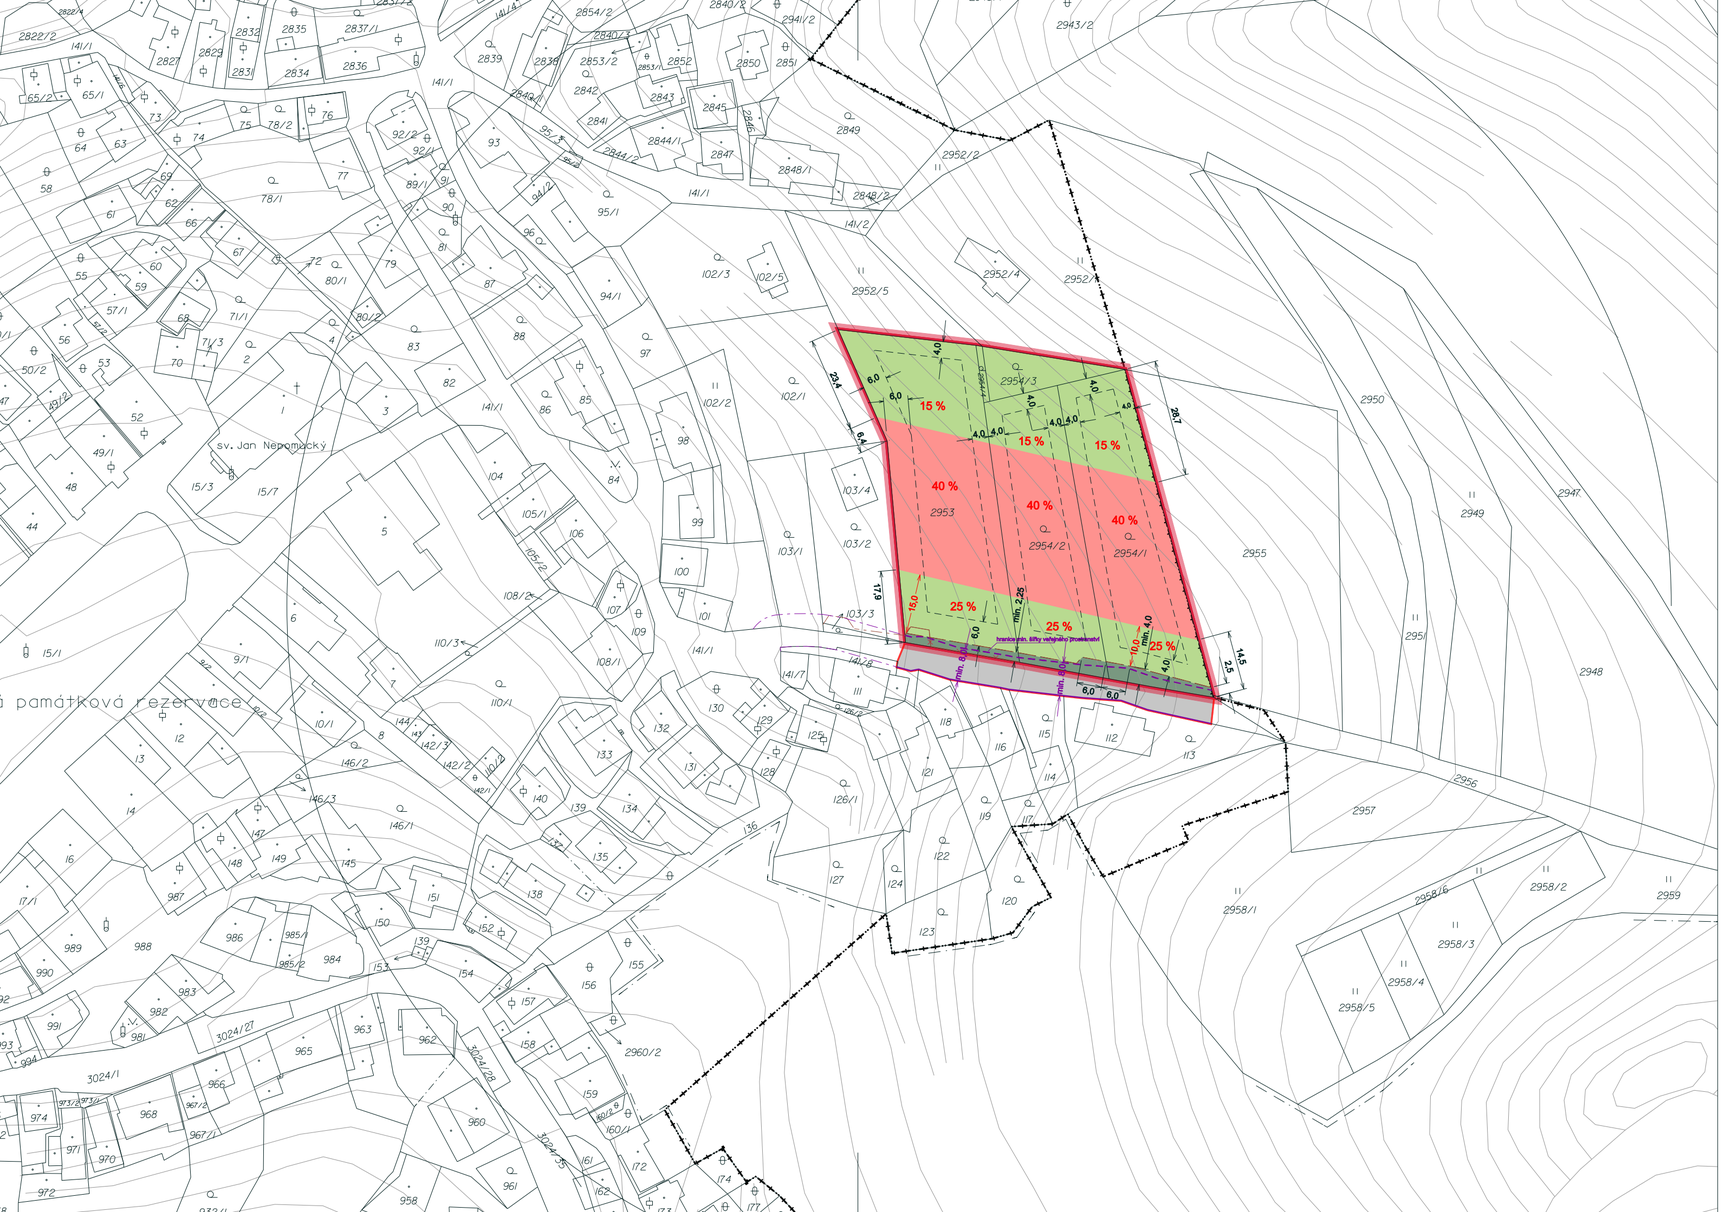

REGULAČNÍ PLÁN ŠTRAMBERK Z42

LEGENDA

STAV	NÁVRH	
		hranice řešeného území - řešená plocha hlavní
		hranice řešeného území - plocha související
		hranice zastavěného území k 01.10.2019
		hranice pozemků / parcel
		plochy smíšené obytné
		plochy obytných zahrad
		plochy veřejných prostranství
		linie odstupu stavby hlavní
		oplocení pozemků - oddělení od veřejného prostranství
		hranice veřejného prostranství - stav / hranice 8 m
	40 %	procento zastavitelnosti pozemku / plochy
	×	rušené jevy

REGULAČNÍ PLÁN ŠTRAMBERK Z42			PALACKÝ ING. ARCH. ALEŠ PALACKÝ VENCLÍKOVA 482/63 700 30 OSTRAVA - VÝŠKOVICE IČ 13646648 :: E.MAIL projekt@palacky.eu
HLAVNÍ VÝKRES			
ZODP. PROJEKTANT	ING. ARCH. ALEŠ PALACKÝ	MĚŘÍTKO	1 : 1 000
POŘIZOVATEL	MÚ KOPŘIVNICE	DATUM	07 / 2020
OBEC	ŠTRAMBERK	Č. VÝKRESU	I.B.1
KATASTRÁLNÍ ÚZEMÍ	ŠTRAMBERK		