
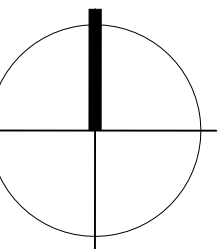


ÚZEMNÍ STUDIE ZASTAVITELNÉ PLOCHY Z108 K. Ú. HÁJOV B.06 VÝKRES DOPRAVNÍHO ŘEŠENÍ

LEGENDA

	HRANICE ŘEŠENÉHO ÚZEMÍ
	HRANICE ZASTAVĚNÉHO ÚZEMÍ K 1.10.2011
	ZASTAVITELNÉ PLOCHY
	STÁVAJÍCÍ OBJEKTY
	STÁVAJÍCÍ KOMUNIKACE - SILNICE III. TŘÍDY - III/4806
	STÁVAJÍCÍ MÍSTNÍ KOMUNIKACE
	STÁVAJÍCÍ POLNÍ CESTA (PRO OBSLUHU LESNÍCH POZEMKŮ)
	STÁVAJÍCÍ VODNÍ TOKY
	NÁVRH PARCELACE
	NÁVRH - RODINNÉ DOMY (RD) - 1 BYTOVÁ JEDNOTKA / 2 BYTOVÉ JEDNOTKY
	NÁVRH - ÚČELOVÁ KOMUNIKACE
	NÁVRH - ROZŠÍŘENÍ STÁVAJÍCÍ KOMUNIKACE
	NÁVRH - ROZŠÍŘENÍ POLNÍ CESTY
	NÁVRH - PARKOVACÍ MÍSTA PRO NÁVŠTĚVNÍKY
	NÁVRH - PLOCHY VEŘEJNÉ ZELENĚ
	NÁVRH - VJEZDY NA POZEMKY
	NÁVRH - KOMUNIKACE K ČOV
	OBOUSMĚRNÁ KOMUNIKACE STAV / OBOUSMĚRNÁ A JEDNOSMĚRNÁ KOMUNIKACE NÁVRH
	OZNAČENÍ ČÁSTÍ LOKALITY RD [A] - ČÁST RD SE 2 BYT. JEDNOTKAMI, [B], [C] - ČÁSTI RD S 1 BYT. JEDNOTKOU

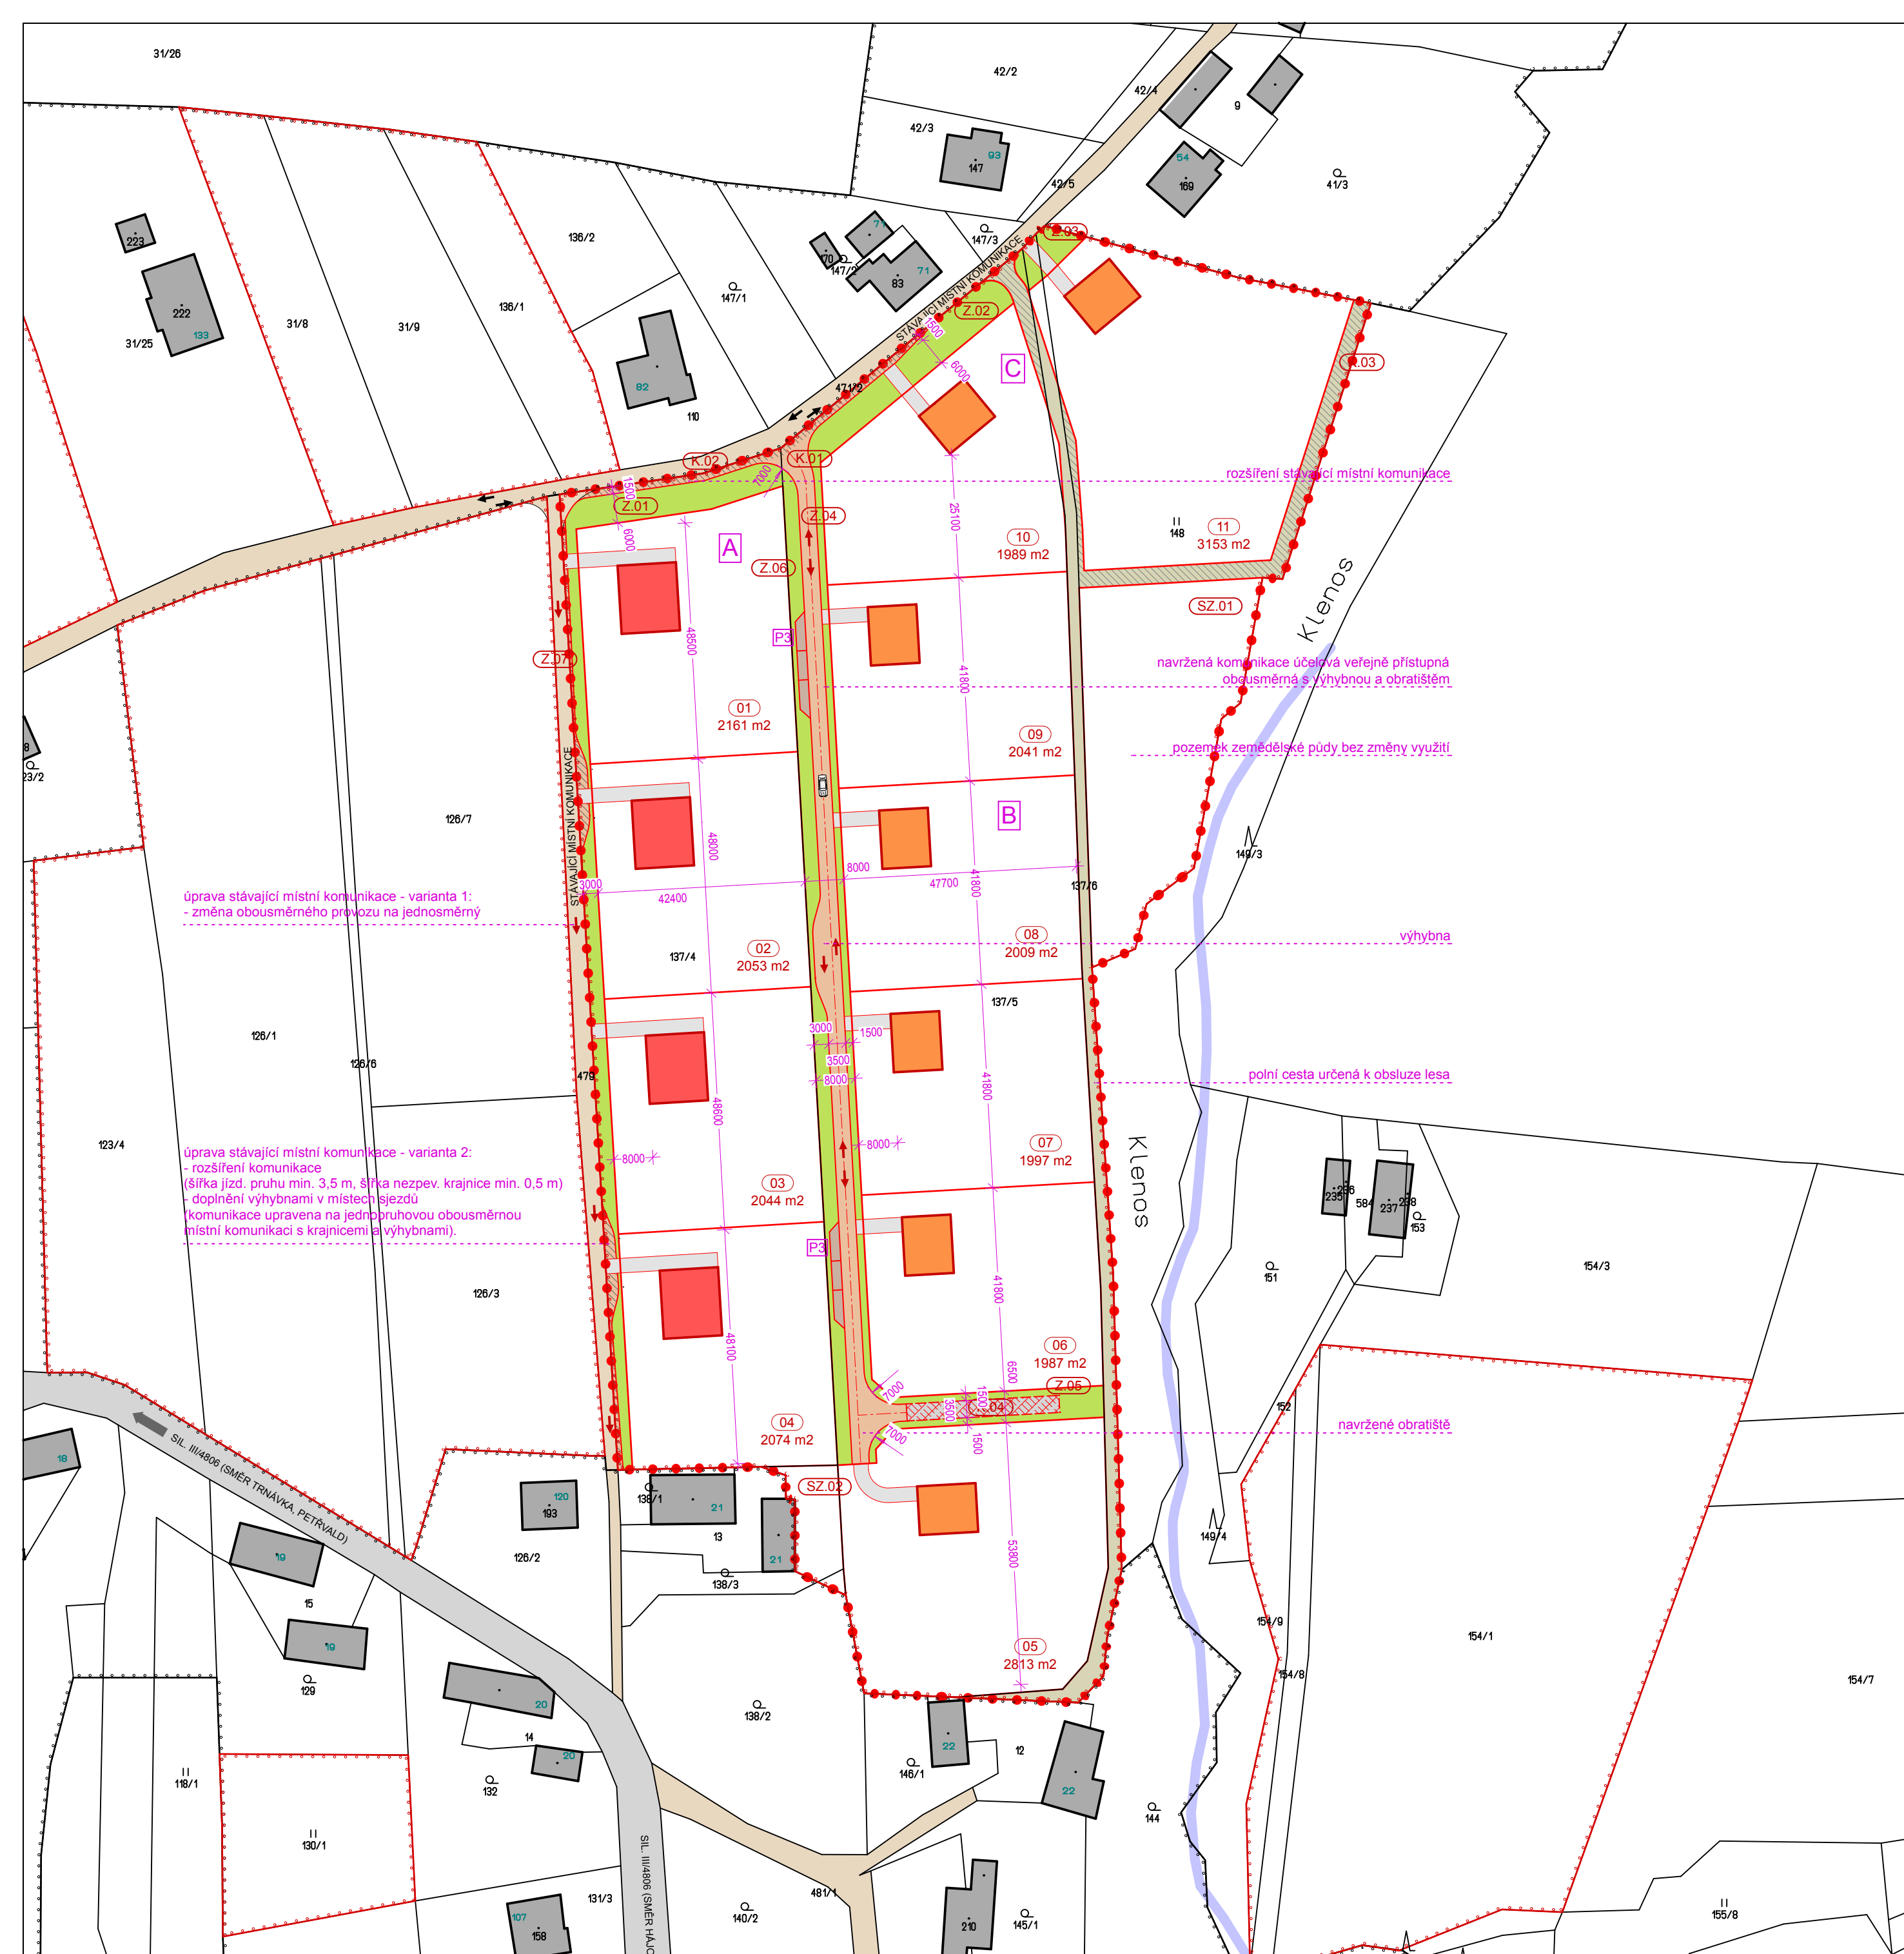

0 10 20 30 40 50 100 M

název ÚPD: ÚZEMNÍ STUDIE ZASTAVITELNÉ PLOCHY Z108 K. Ú. HÁJOV	
stupeň ÚPD: ÚZEMNÍ STUDIE	řešené území: POZEMKY V K. Ú. HÁJOV, ZASTAVITELNÁ PLOCHA Z108
pořizovatel: MĚSTSKÝ ÚŘAD PŘÍBOR, NÁMĚSTÍ SIGMUNDA FREUDA 19, 742 58 PŘÍBOR, IČ: 00298328	č. paré ÚPD:
zhotovitel: RUSTICUS, s.r.o., BRŮ JAROŇKŮ 1, 741 01 NOVÝ JIČÍN, IČ: 25353772	zodp. projektant: ING. ARCH. PAVEL PAZDZIORA, AUTORIZOVANÝ ARCHITEKT ČKA 02717
datum: II./2015	datum tisku: X./2015
lokality: ZASTAVITELNÁ PLOCHA Z108	č. zakázky: 201415
výkres: VÝKRES DOPRAVNÍHO ŘEŠENÍ	měřítko: 1 : 1 000
	č. výkr.: B.06