


PRÍLOHA č. 4- PŮDORYS 2. NP

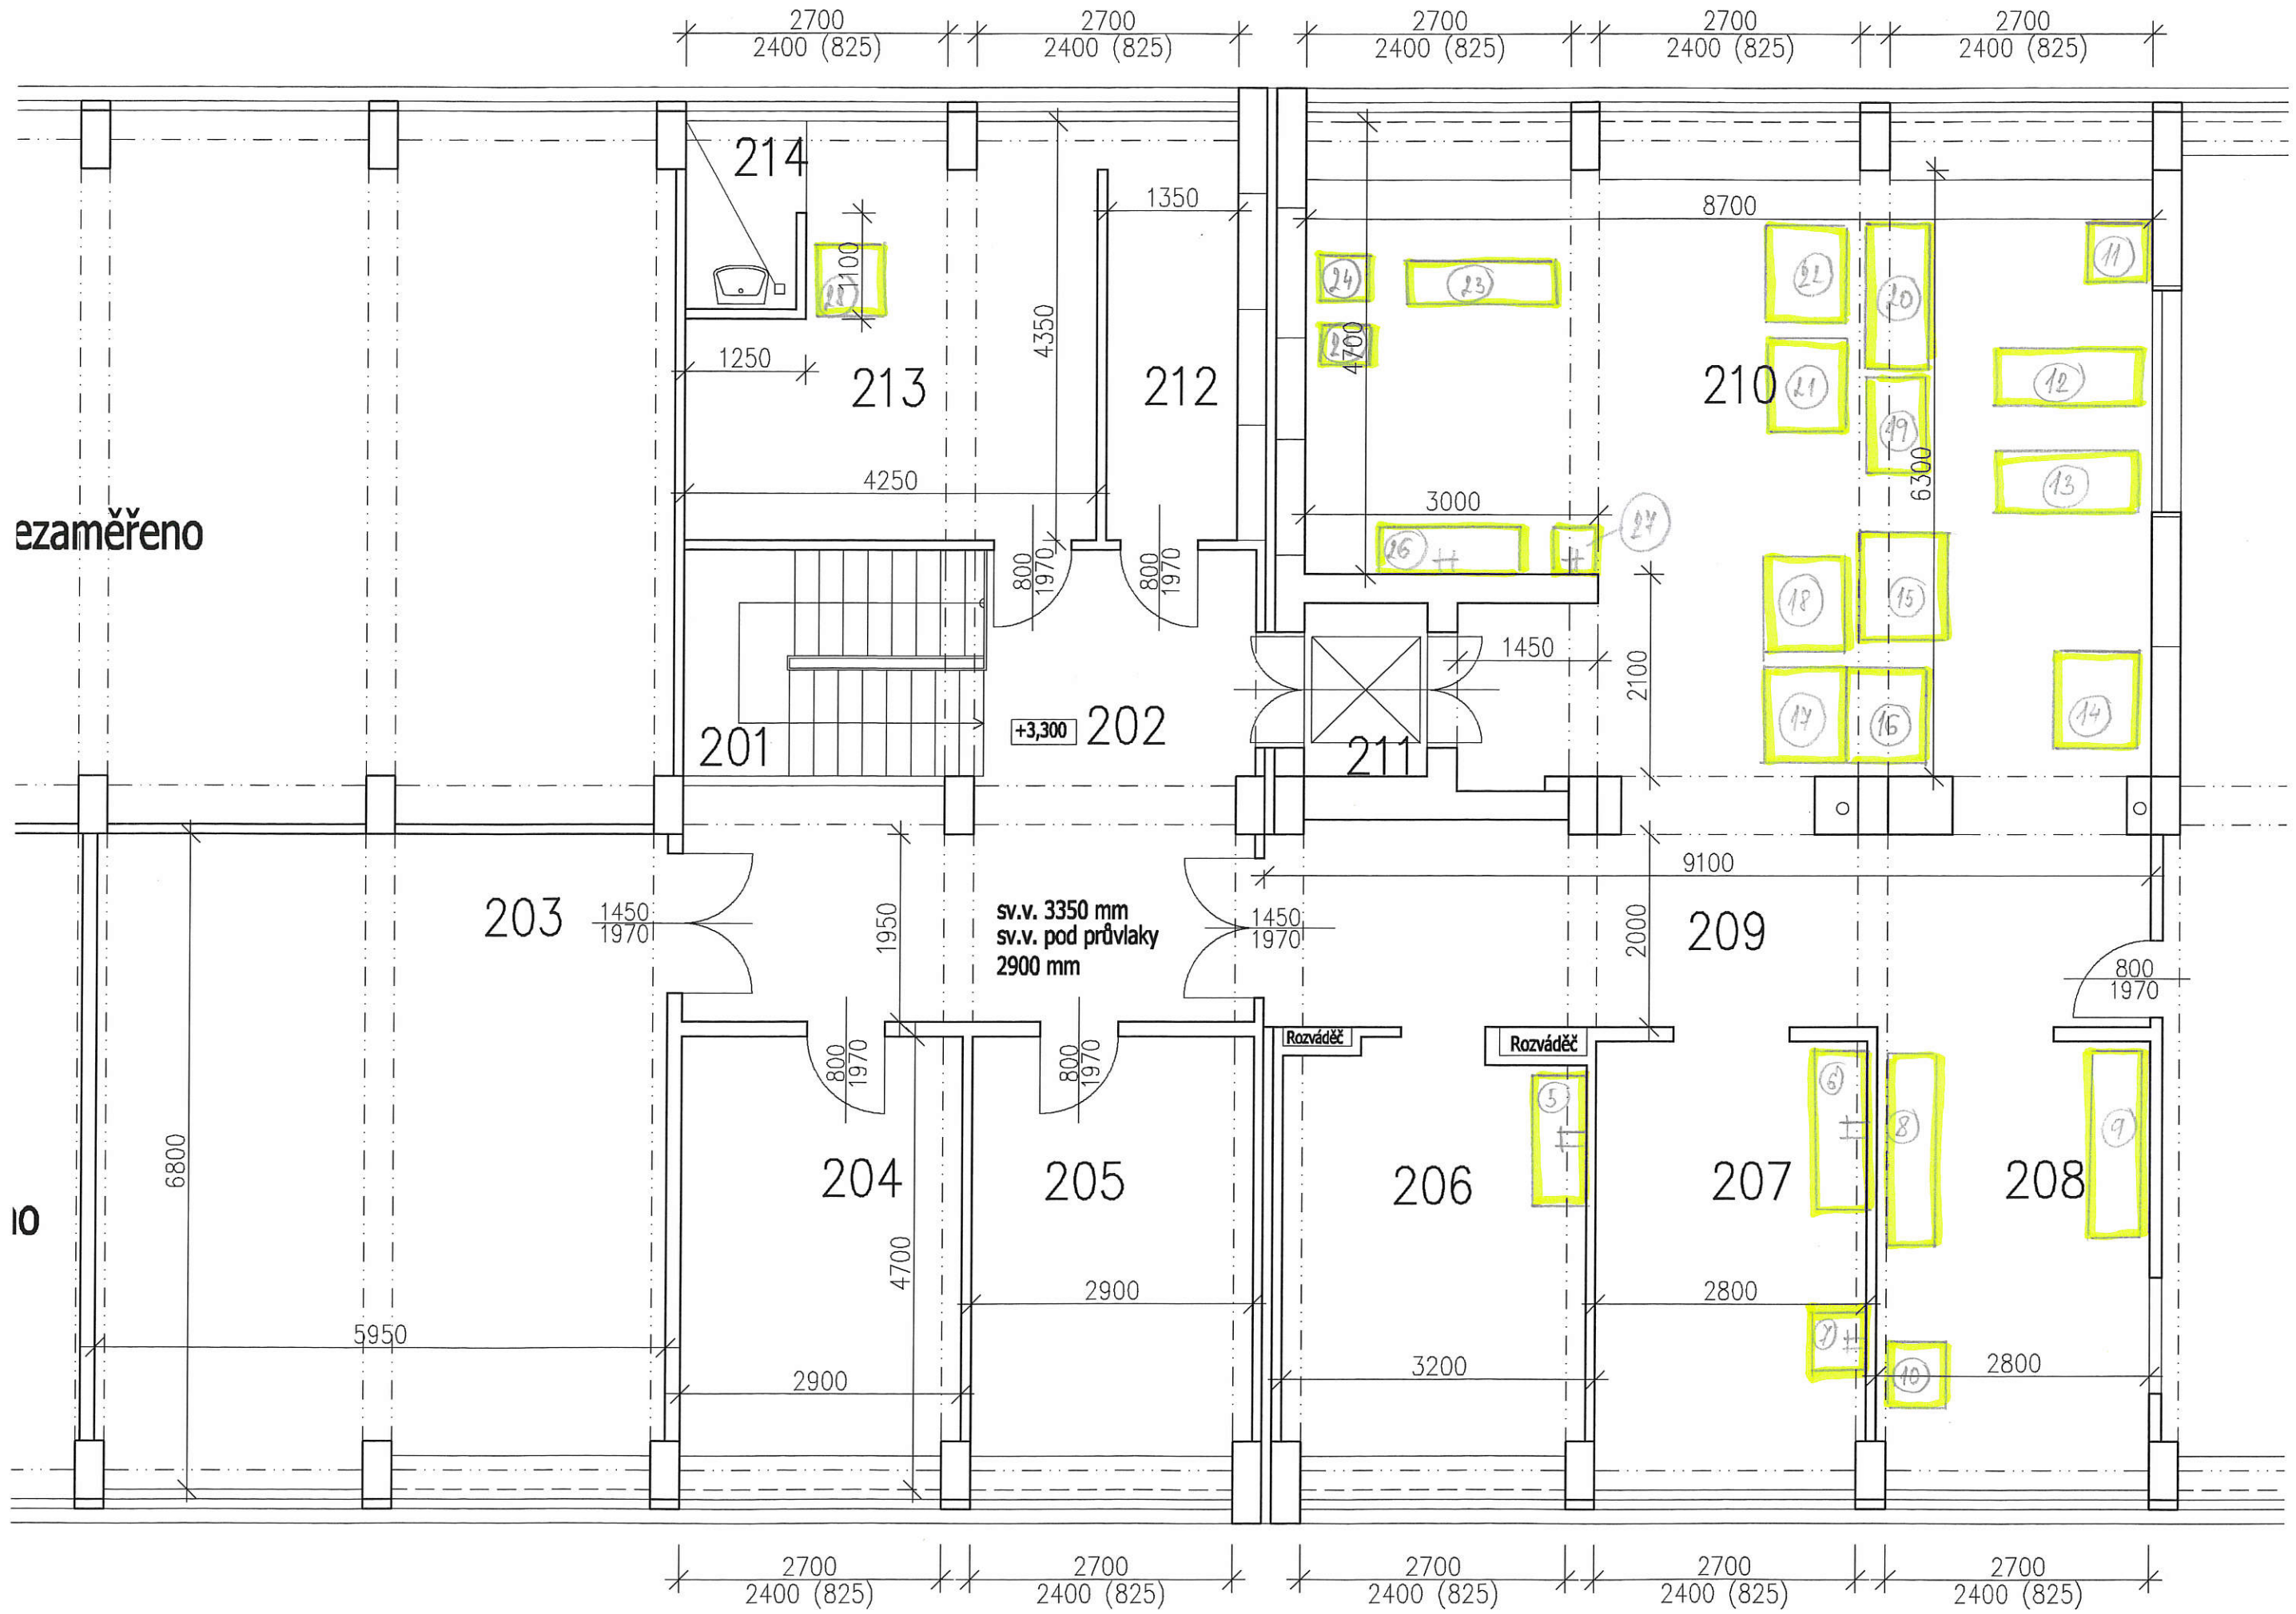

ezaměřeno

10