
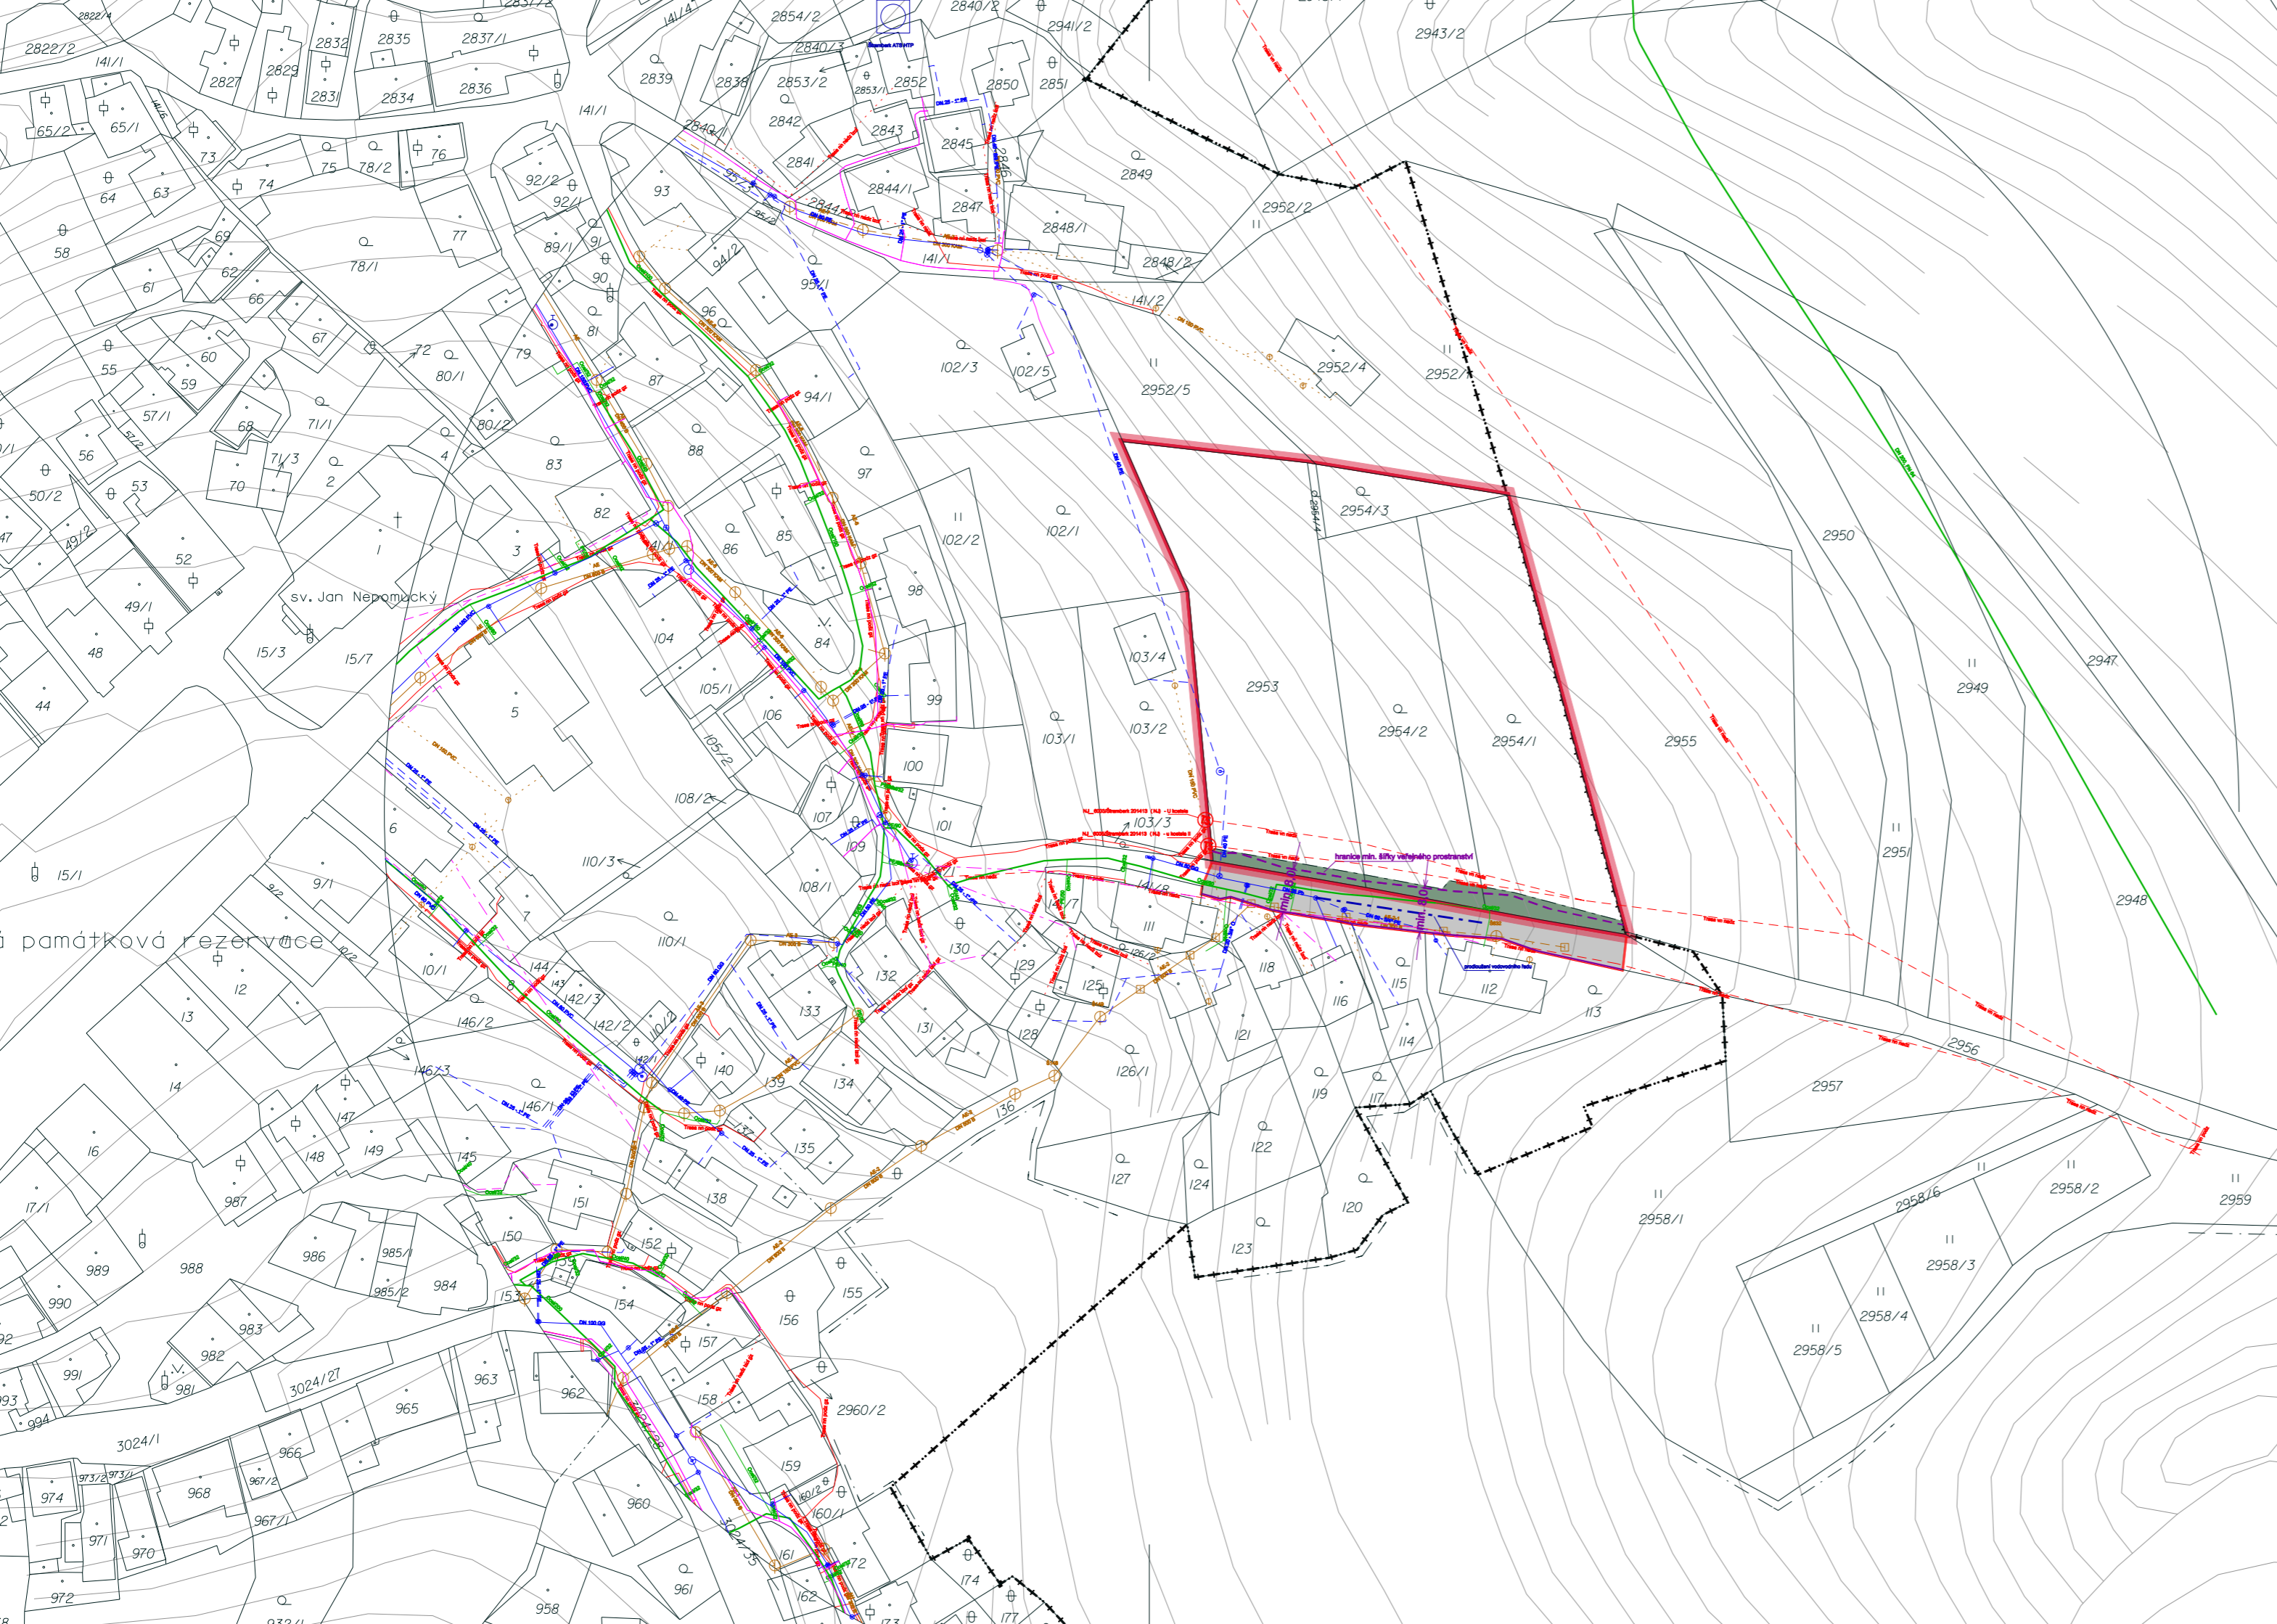


REGULAČNÍ PLÁN ŠTRAMBERK Z42

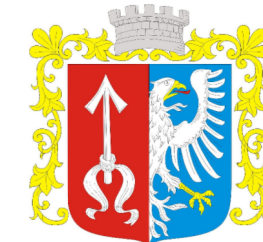

LEGENDA

| STAV | NÁVRH | |
|------|-------|---|
| | | hranice řešeného území - řešená plocha hlavní |
| | | hranice řešeného území - plocha související |
| | | hranice zastavěného území k 01.10.2019 |
| | | hranice pozemků / parcel |
| | | hranice veřejného prostranství - stav / hranice 8 m |
| | | plochy veřejných prostranství |
| | | liniová trasa VN, NN |
| | | DTS 22 kV |
| | | vodovodní řad |
| | | stoka oddílné kanalizace |
| | | liniové vedení EK |
| | | plynovod STL / VTL mimo řešené území |

REGULAČNÍ PLÁN ŠTRAMBERK Z42

VÝKRES VEŘEJNÉ INFRASTRUKTURY

| | |
|-------------------|-------------------------|
| ZODP. PROJEKTANT | ING. ARCH. ALEŠ PALACKÝ |
| POŘIZOVATEL | MÚ KOPŘIVNICE |
| OBEC | ŠTRAMBERK |
| KATASTRÁLNÍ ÚZEMÍ | ŠTRAMBERK |

PALACKÝ
ING. ARCH. ALEŠ PALACKÝ
VENČICKOVA 422/3
700 30 OSTRAVA - VÝŠKOVICE
IČ 13646648 :: E.MAIL: projekt@palacky.eu

| | |
|------------|--------------|
| MĚŘÍTKO | 1 : 1 000 |
| DATUM | 07 / 2020 |
| Č. VÝKRESU | I.B.2 |