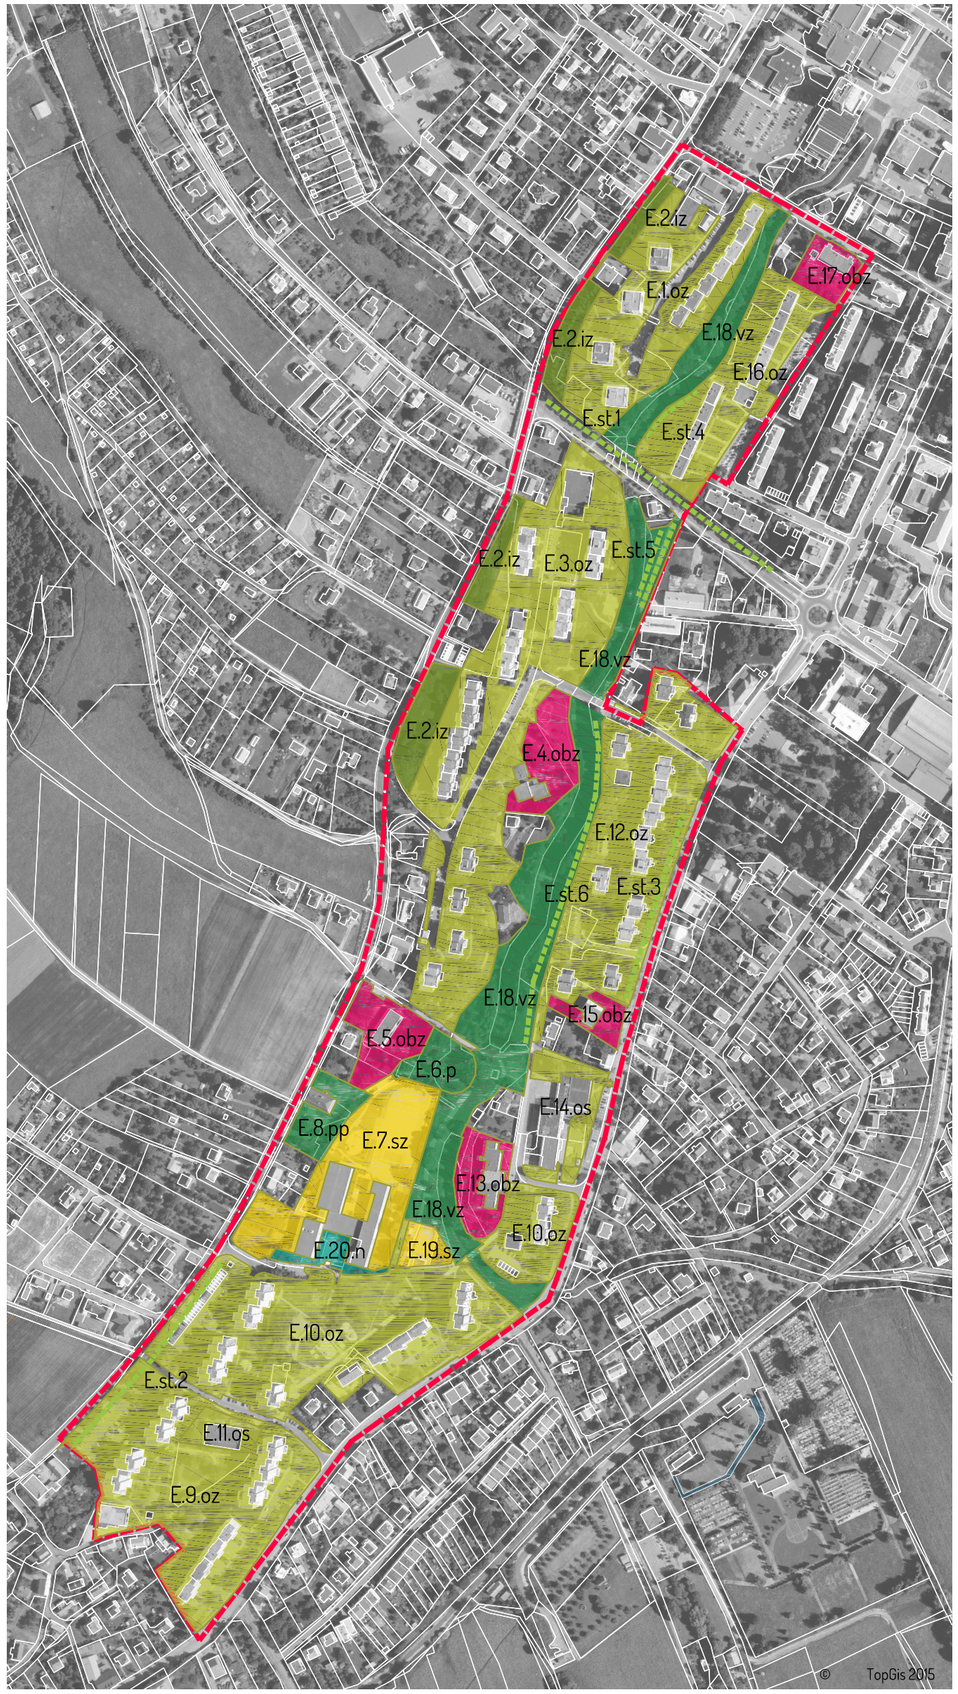

TABULKA PLOCH

č.p.	název	FT	výměra (m²)	přístupnost	pestrost vegetačních prvků	mobiliář	vhodnost druhového složení	prostorová struktura veg. Prvků	pěstební a zdravotní stav	koncepce plochy	celkové hodnocení plochy	poznámka
1	Soubor domů	Oz	14000	ve	1	3	1-2	2	2	2	2	příjemný udržovaný prostor
2	Pás izolační zeleně	Iz	8500	ve	1	0	1	1	2	2	1-2	tic, pic, pin, bet, pop, sor, al, nutnost pěstebních probirek
3	Soubor domů	Oz	21300	ve	1	3	1-2	2	2	2	3	fag, pic, pin, tic, ac, quer
4	MŠ a doprav. hřiště	Obz	4400	v	2	1	2	1	2	1	1	tic, frax, plat
5	MŠ Záhumenní	Obz	4100	v	1	1	1	1	2	1	1	frax, tic, pic, bet, ac, aesc, rob
6	park starý Hřbitov	P	2700	ve	3	1	2	1	2	3	2	tic, nesmyslné dosadby - bezkoncepční. Plocha není vyvážená z pohledu základních hmot, z hlediska volby druhů dřevin, v prostoru absentuje náznak programové náplně, chybí motiv parku
7	Areál ZŠ Kopřivnice	Sz	13000	v	3	1	1	3	2	3	3	tic, ac
8	Fojství	Pp	3000	v	2	1	1	1	2	2	2	památná tic, ac, tic, jugl, pic, sal, nepůvodní dosadby
9	Obytný soubor	Oz	24900	ve	2	2	2	2	2-3	3	2-3	ac, pin, tic, bet, lar, sor, pru, nekoncepční dosadby
10	Obytný soubor	Oz	34700	ve	2	2	2	2	2	3	2-3	tic, ac, bet, pin, sor, frax, tax, alnus, sal, que, nekoncepční dosadby
11	Areál provozovny	Os	1300	ve	3	0	3	3	3	3	3	pin, ac, lar, neudržovaný prostor
12	Obytný soubor	Oz	2200	ve	2-3	3	2	2	2	3	2-3	pic, pin, pop, fag, lar
13	Areál ZŠ a MŠ Motýlek	Obz	3200	v	2	2	2	2	2	2	2	bet, pin, pic, tic, ac
14	okolí bývalého střediska	Os	3100	ve	3	0	3	3	3	3	3	pic, pin, pop, ac, aesc, sor, zbytková zeleň
15	Areál ZŠ F. Bayera	Obz	1600	v	2-3	0	2-3	2	2	3	2	bet, pin, pic, sor, keře
16	Soubor domů	Oz	11100	ve	2	3	2	2	2	3	2	pic, tic, pop, fag, ac, lar
17	Areál domu dětí	Obz	2000	v	2-3	2-3	2	2	2	2	2	bet, pic, pin, tic, ac, málo udržované
18	Kopřivnička PRP	Vz	35900	ve	2	3	2	2	2	2-3	1	bet, pic, ac, pr, tic, pop, rob, sal, al
19	okolí hřiště	Sz	1500	ve	2	1	2	3	2	3	2	sal, aesc, ac, pin, que, ac.glo, ac, mal
20	předprostor ZŠ Alšova	N	1500	ve	2	1	2-3	2-3	2	3	2	pin, pic, sor, bet, lar

Lokalita E - Sídliště jih - Stromořadí

č.p.	název	FT	délka (m)	vhodnost druh. složení	úplnost stromořadí	pěstební a zdravotní	počet řad		vhodnost umístění			poznámka
1	Ulice Husova	St	260	1	1	2	1		1			frax, věk.sk. 20-40, občas s hlubokým řezem
2	Podél komunikce Záhumenní	St	210	1	1	2	1		1			tic, věk.sk. 20-40
3	Podél komunikce Štramberská	St	180	1	2	2	1		1			tic, věk.sk. 40-60
4	Podél Kopřivničky	St	120	3	2	2	1		3			pr.kan., nově nevhodně založené
5	Podél Kopřivničky	St	70	2	2	2	2		2			mal, tic, ac, zbytečná pohledová i prostorová bariéra
6	Podél Kopřivničky	St	300	3	2	2	1		3			bet věk.sk. 20-40, pr věksk. 10-20, zbytečná pohl. i prostor. bariéra

VÝBĚR FOTODOKUMENTACE LOKALITY E:

1 - Soubor domů

2 - Pás izolační zeleně

6 - park starý hřbitov

8 - Fojství

11 - Areál provozovny

14 - okolí bývalého střediska

18 - Kopřivnička PRP

19 - okolí hřiště

ST1 - ulice Husova

LEGENDA :

HRANICE LOKALITY

KATASTRÁLNÍ MAPA

PLOCHY

N - náměstí, náves

P - PARK

Pp - parkově upravené plochy

Vz - zeleň vodních ploch

Iz - izolační zeleň

Os - ostatní zeleň

Oz - zeleň obytných souborů

Sz - zeleň sportovišť

Obz - zeleň areálů občanské vybavenosti

St - stromořadí

E.18.vz

LOKALITA
ČÍSLO PLOCHY
FUNKČNÍ TYP

KÓD PLOCHY

Souřadnicový systém: S-JTSK

PROJEKT:

Územní studie sídelní zeleně Kopřivnice

KATASTRÁLNÍ ÚZEMÍ:
Kopřivnice, Mniší, Vlčovice, Drnholec nad Lubinou, Větřkovice u Lubiny

POŘIZOVATEL:
Město Kopřivnice, Štefánikova 1163/12, 742 21 Kopřivnice

AUTOR:

Ing. Šárka Stolaříková
Ing. arch. Ondřej Stolařík

NÁZEV VÝKRESU:

KARTA LOKALITY E - SÍDLIŠTĚ JIH ANALÝZA

DATUM:	MĚŘÍTKO:	STUPEŇ PD:	ÚZEMNÍ STUDIE
12 / 2016	1 : 5 000	VÝKRES Č.:	B.9

STOLAŘÍK ARCHITEKTI
Bohuslava Martinů 814/7
708 00 Ostrava
T: +420 732 339 515
E: stolarikarchitekti@gmail.com

stolařík architekti