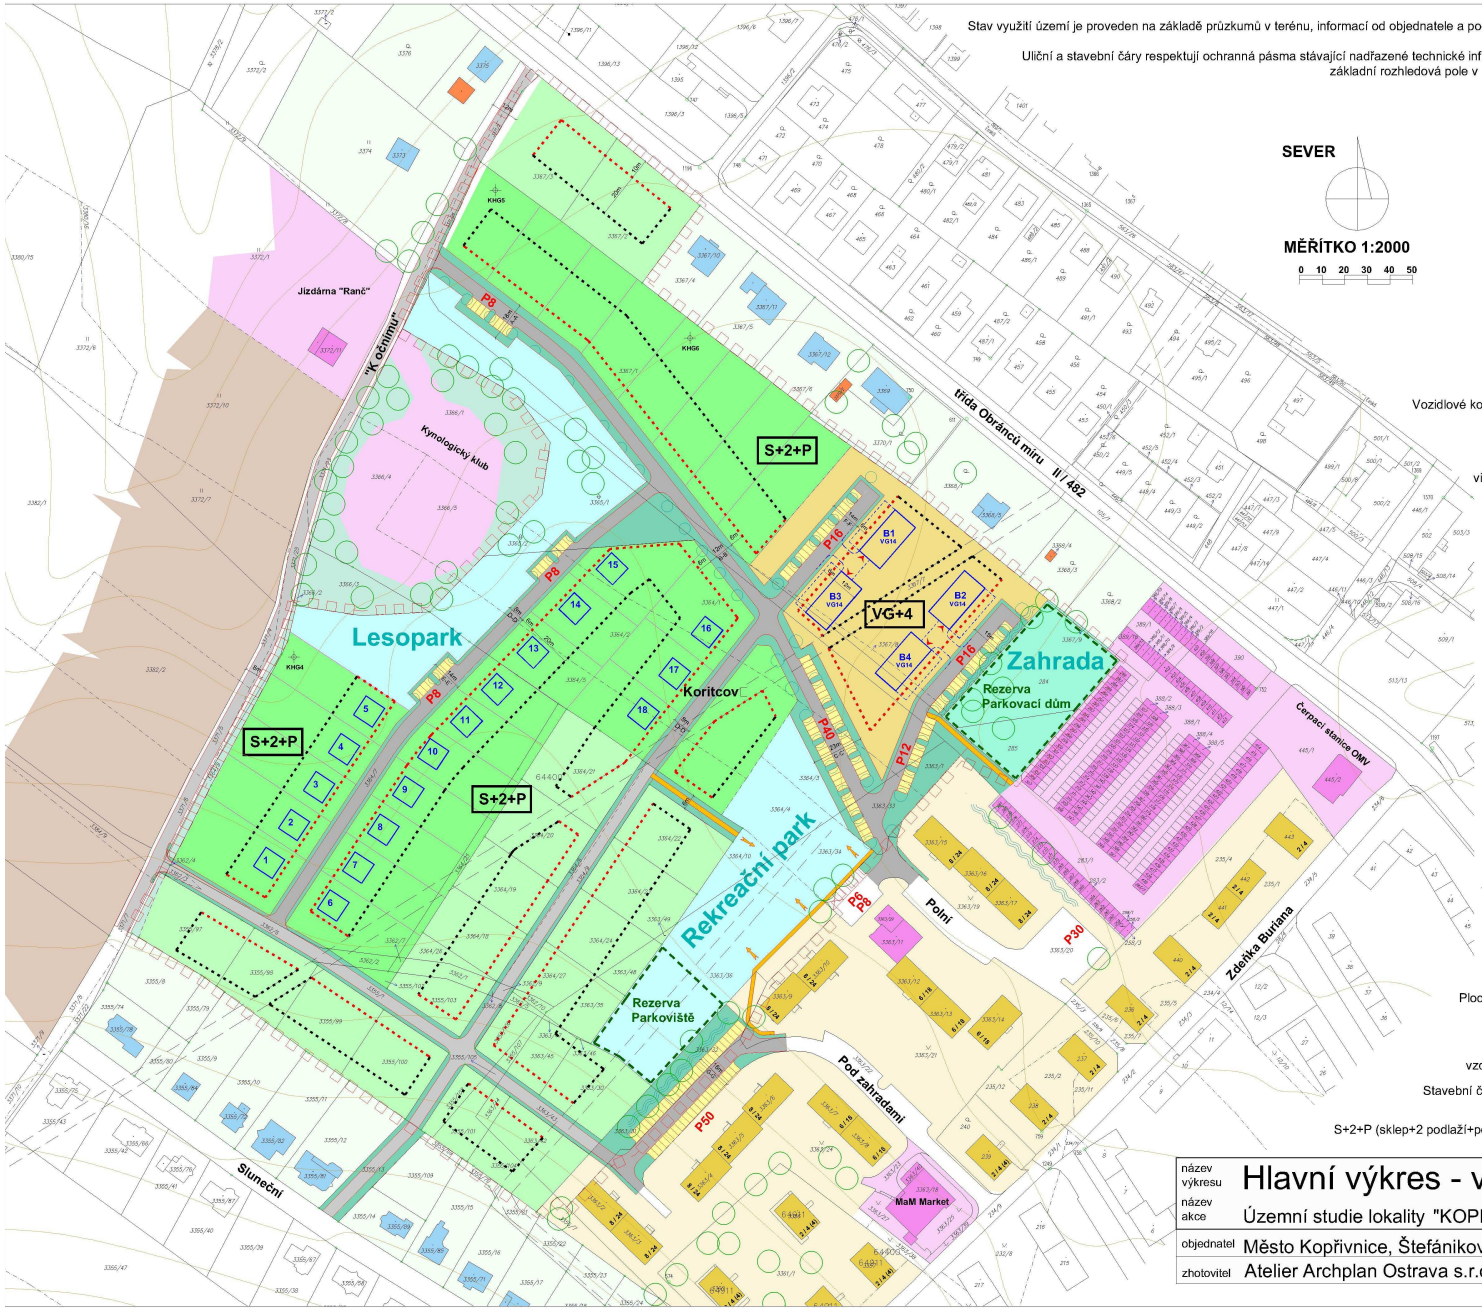

název výkresu	Hlavní výkres - využití území	č. výkresu	B1
název akce	Územní studie lokality "KOPŘIVNICE ZÁPAD"	měřítko	1:2000
objednatel	Město Kopřivnice, Štefánikova 1163, 742 21	datum	1/2010
zhotovitel	Atelier Archplan Ostrava s.r.o.	č. zak.	1106/09