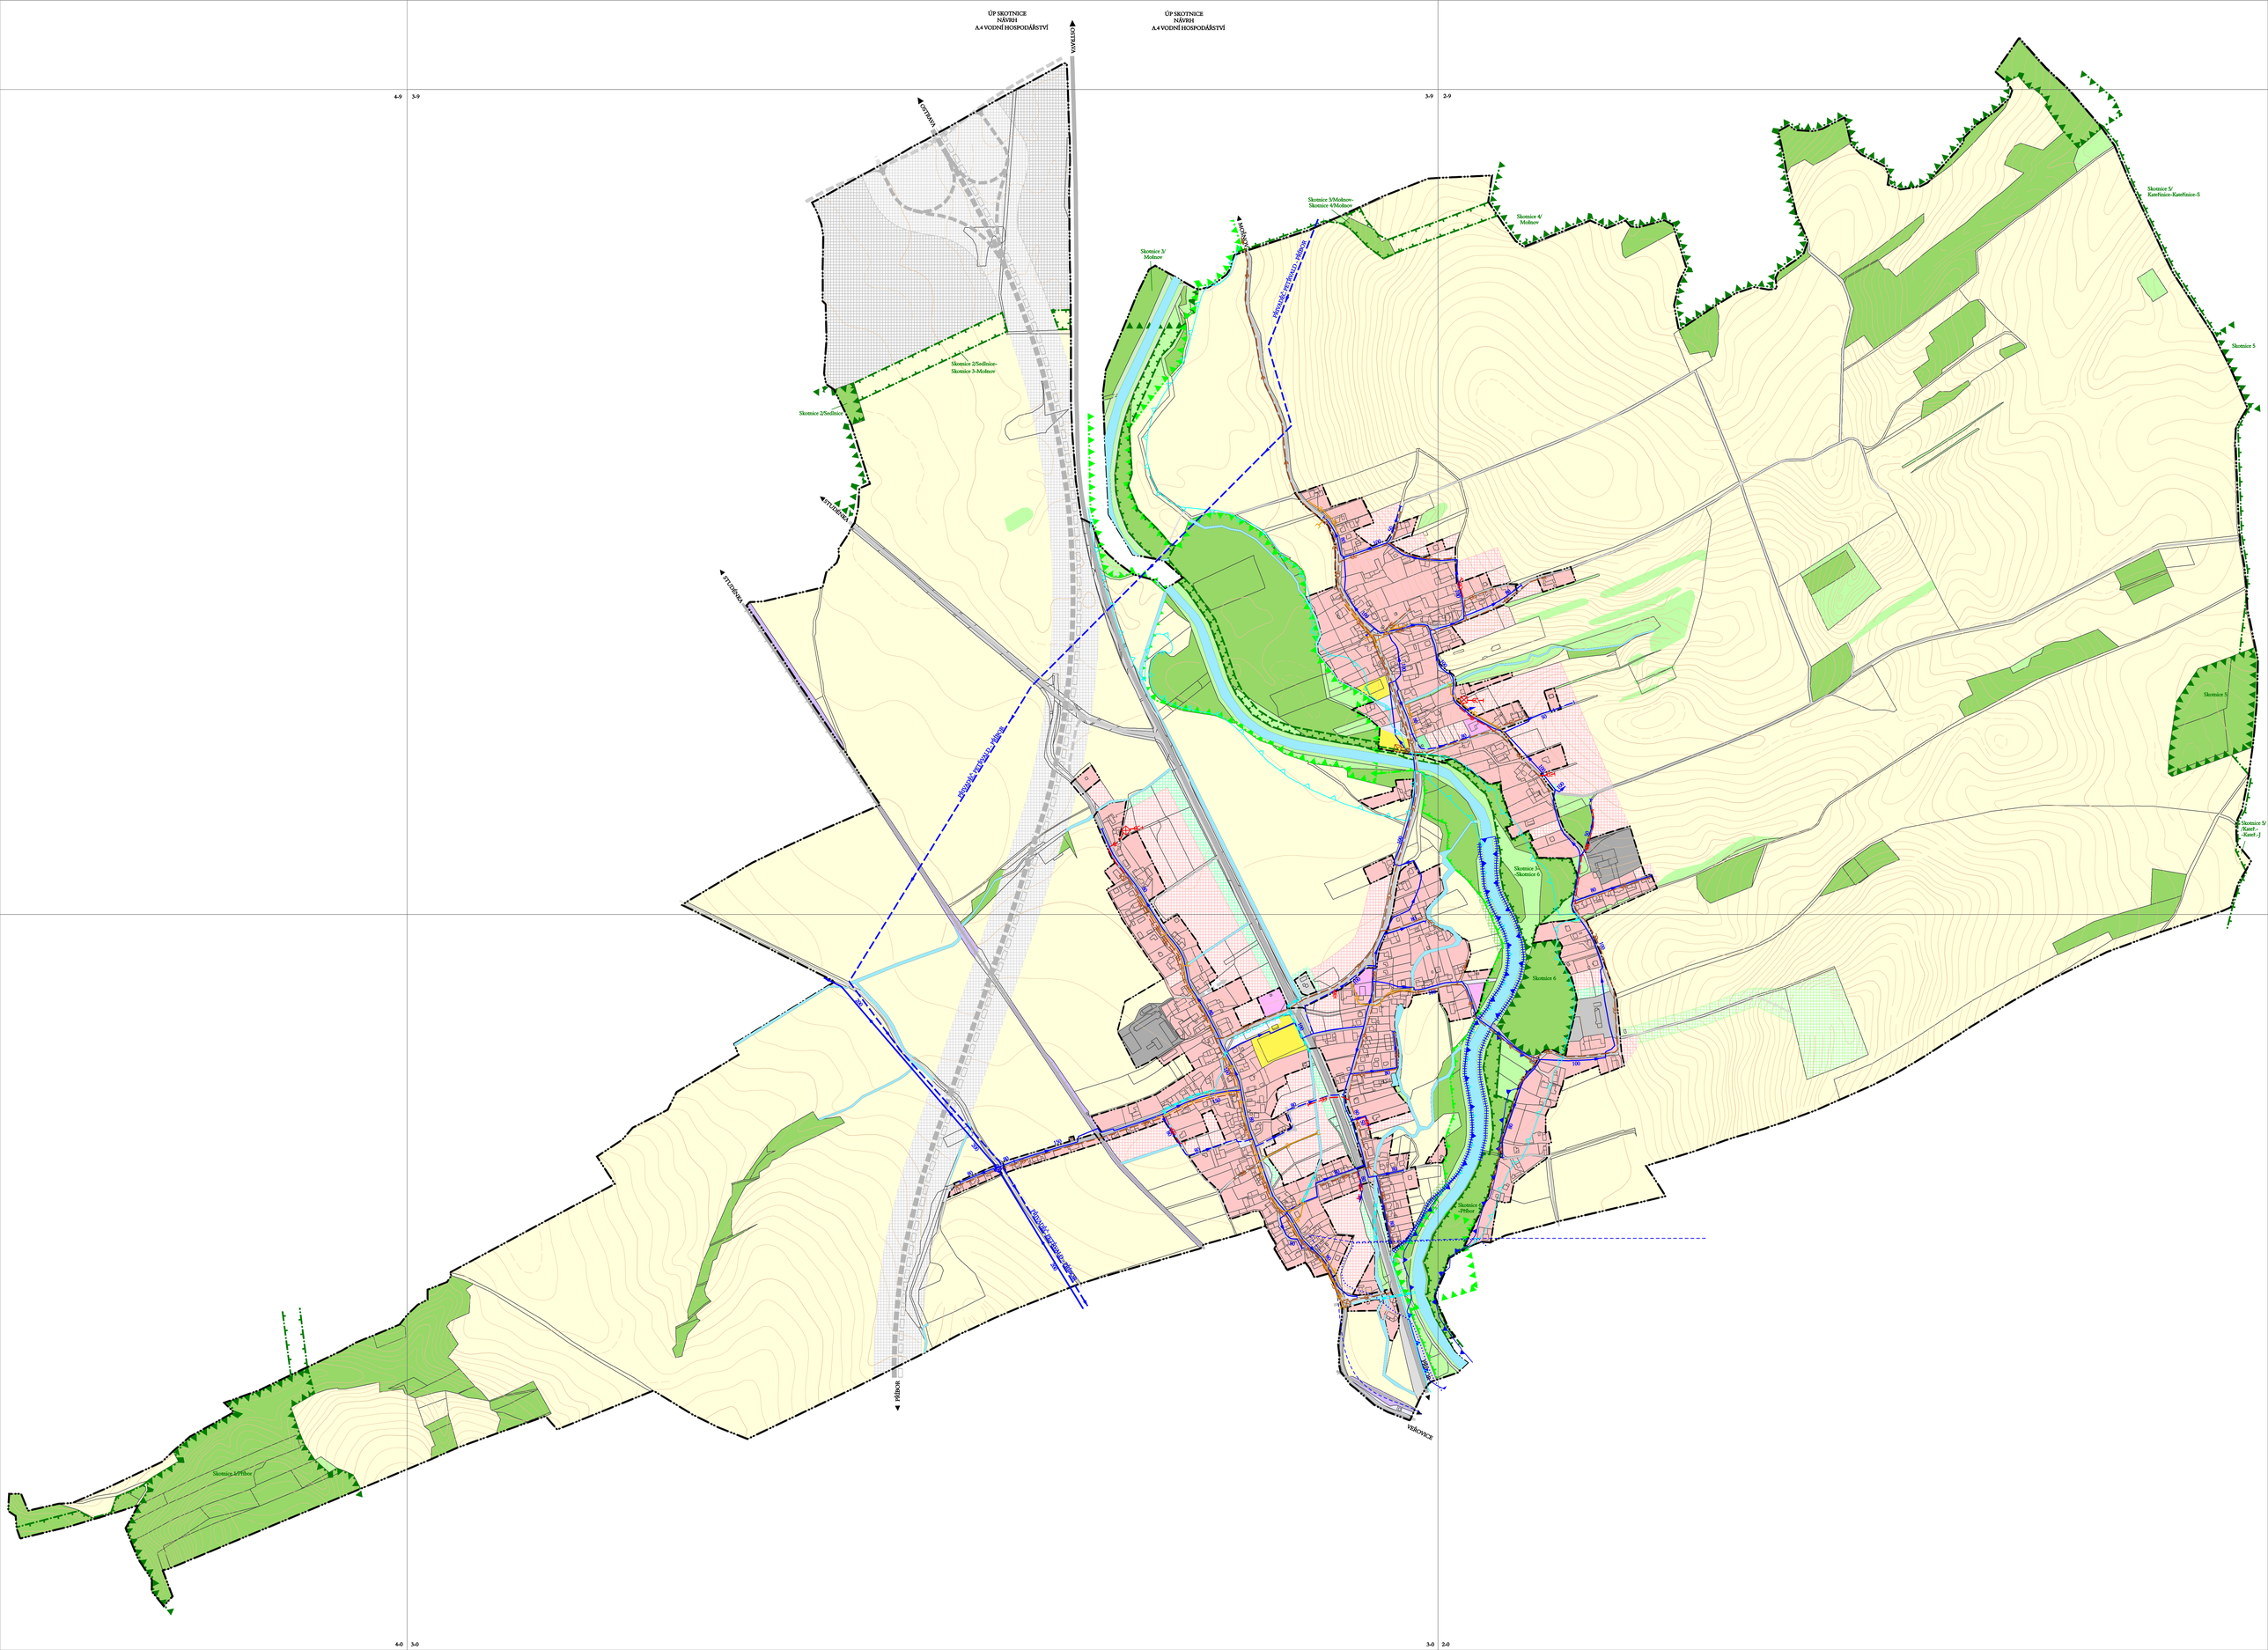ÚP SKOTNICE
NÁVRH
A.4 VODNÍ HOSPODÁŘSTVÍ