


PROJEKTANT	KONTROLA	ZODP.PROJEKTANT	Domovina
Ing. Gemela		Ing. Gemela	- ekologie, venkov, turistika, s.r.o.
ZADAVATEL:			793 15 Lichnov 147
Město Kopřivnice (IČ 00298077), Štefánikova 1163, 742 21 Kopřivnice			Tel.: 554 643 155, 777 826 858 www.infodomovina.cz
STAVBA:			FORMÁT
Z Poodří do Beskyd - cyklistické propojení			DATUM 8/2010
- úsek Kopřivnice, místní část Lubina - Kopřivnice,			MÉRITKO 1:1000
místní část Vičovice			STUPEŇ INVESTIČNÍ ZÁMĚR
OBSAH:	Podrobná situace		ČÍSLO VÝKRESU
	Snímek katastrální mapy		3.2

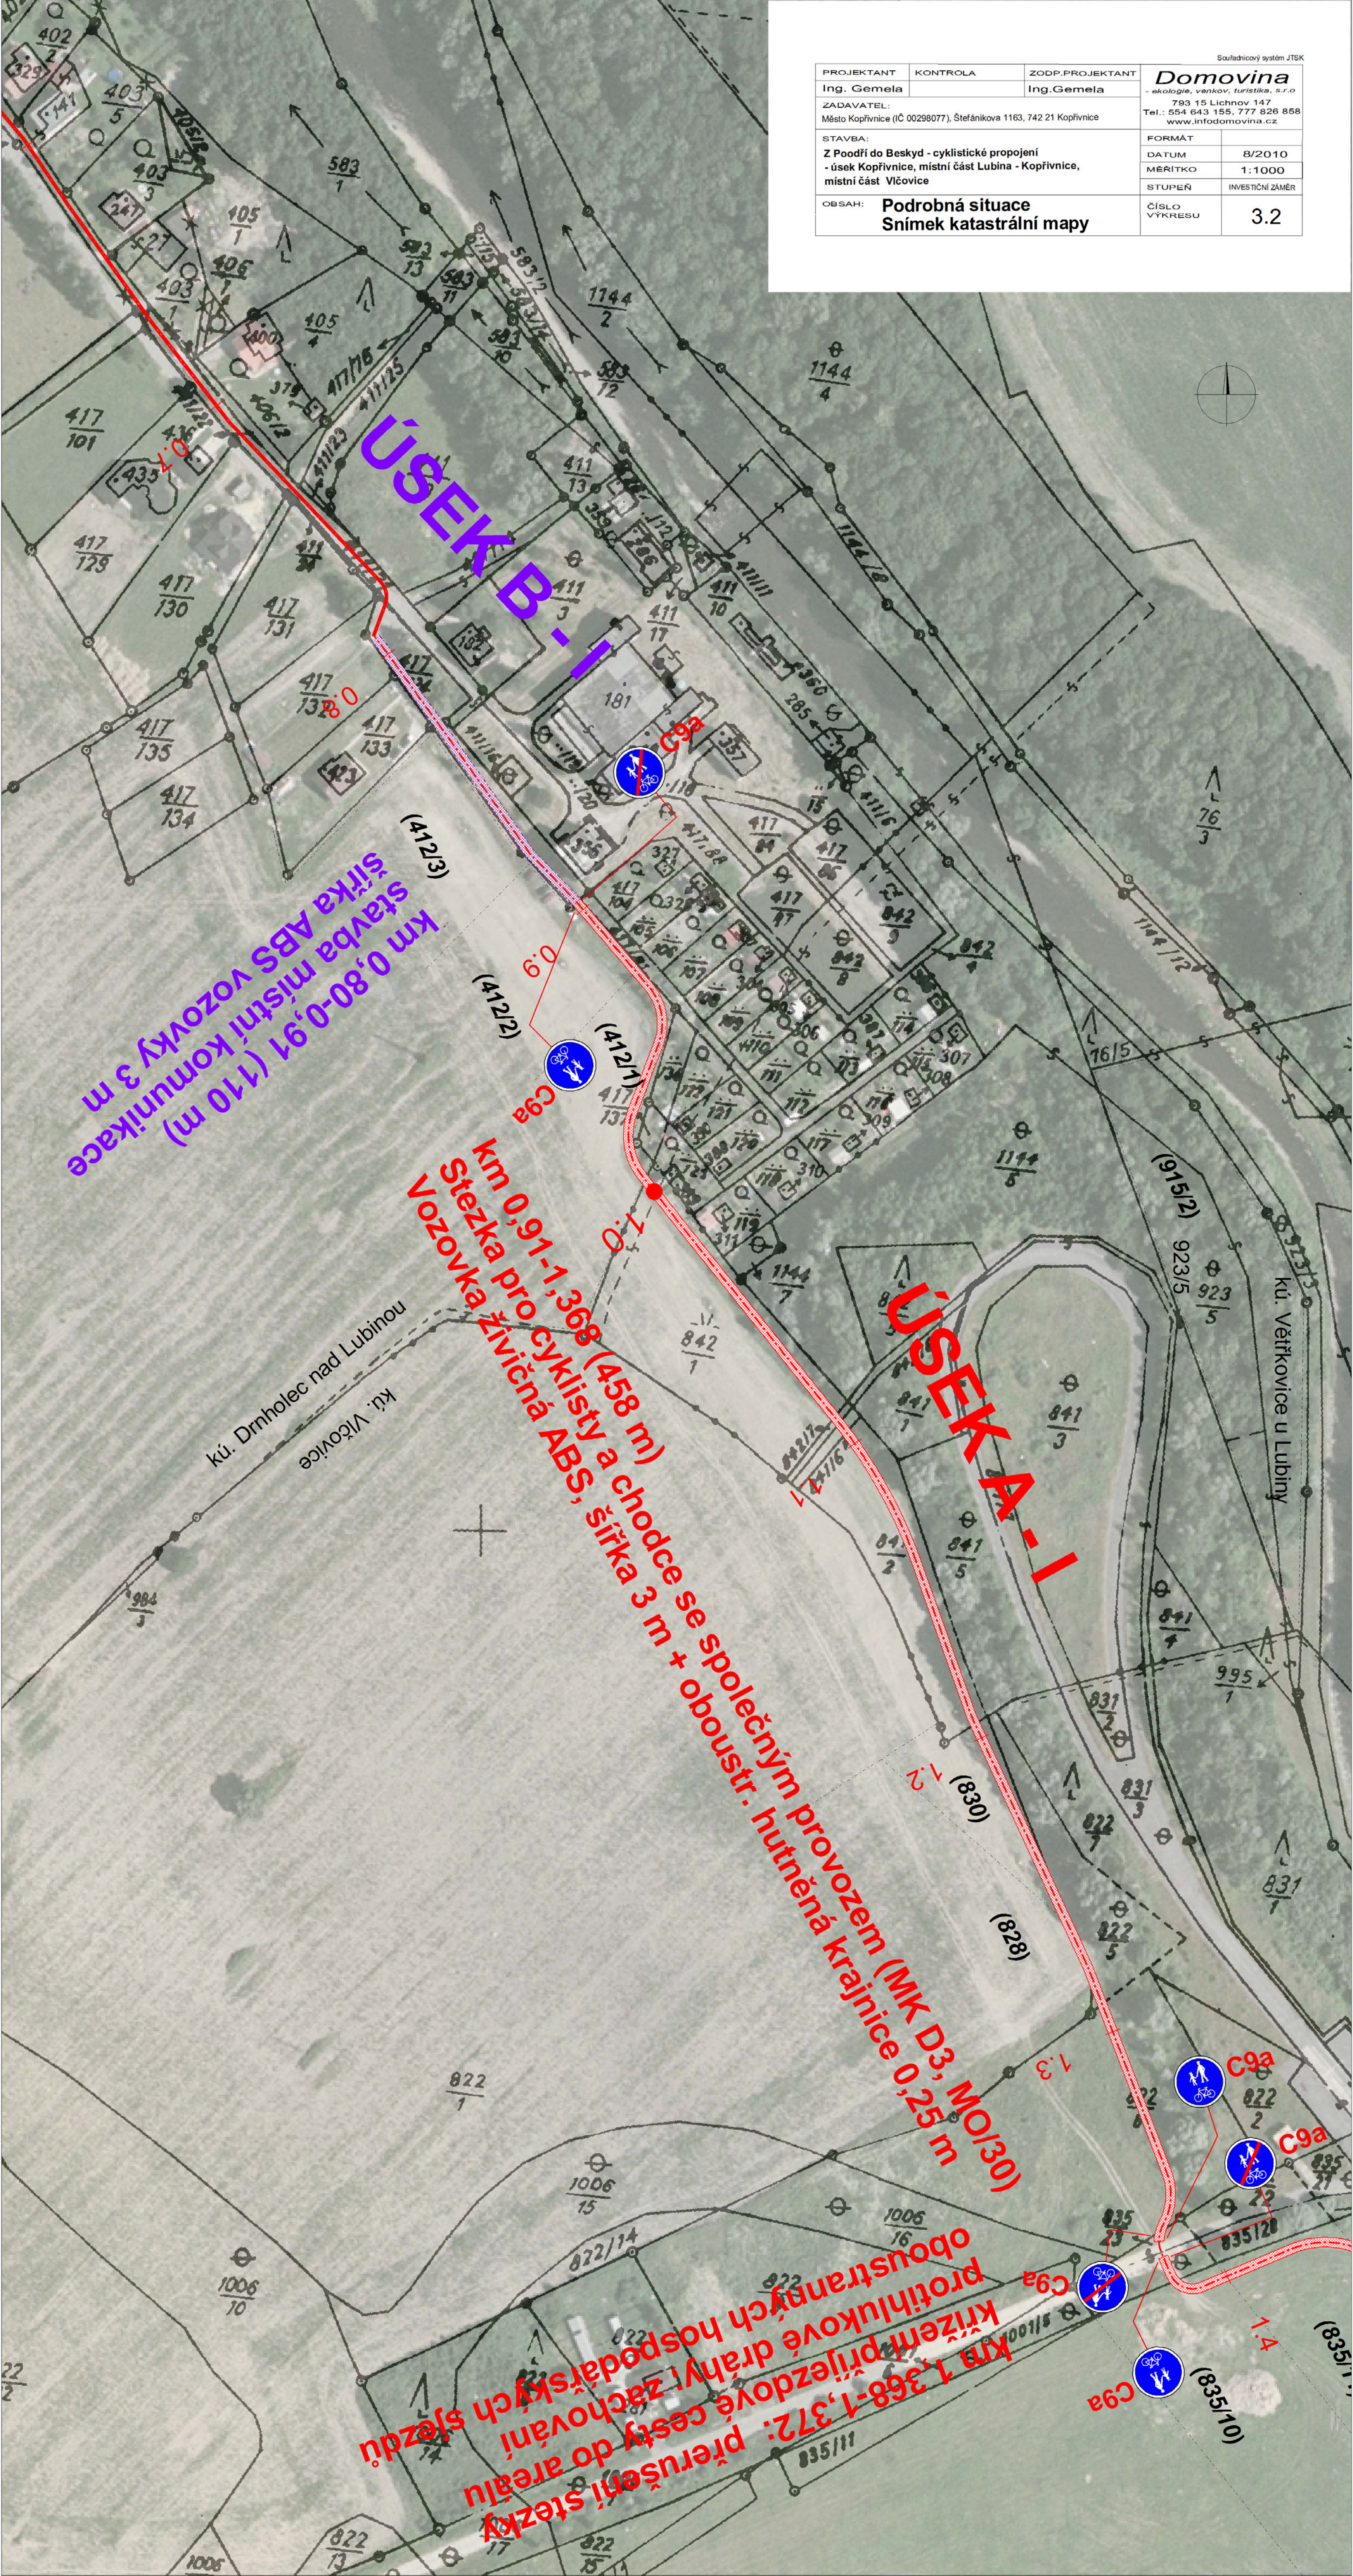

ÚSEK B-II
 km 0,80-0,91 (170 m)
 stavba místní komunikace
 šířka ABS vozovky 3 m

ÚSEK A-I
 km 0,91-1,368 (458 m)
 Stezka pro cyklisty a chodce se společným provozem (MK D3, MO/30)
 Vozovka živičná ABS, šířka 3 m + oboustr. hutněná krajnice 0,25 m

km 1,368-1,372: přerušeni stezky
 Křižení příjezdové dráhy / zachování sjezdu
 protihlukové ohrady / hospodářských sjezdů
 oboustranných

kú. Drnholec nad Lubinou
 kú. Vičovice

kú. Větrkovice u Lubiny