
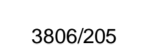






KOMPLEXNÍ DOPRAVNÍ STUDIE MĚSTA KOPŘIVNICE

KARTOGRAM DOPRAVNÍHO ZATÍŽENÍ

LEGENDA

-  KARTOGRAM DOPRAVNÍHO ZATÍŽENÍ NA VYBRANÝCH KOMUNIKACÍCH
-  3806/205 ZÁKLADNÍ KOMUNIKAČNÍ SÍŤ
-  Město NÁZEV ULICE
-  HRANICE

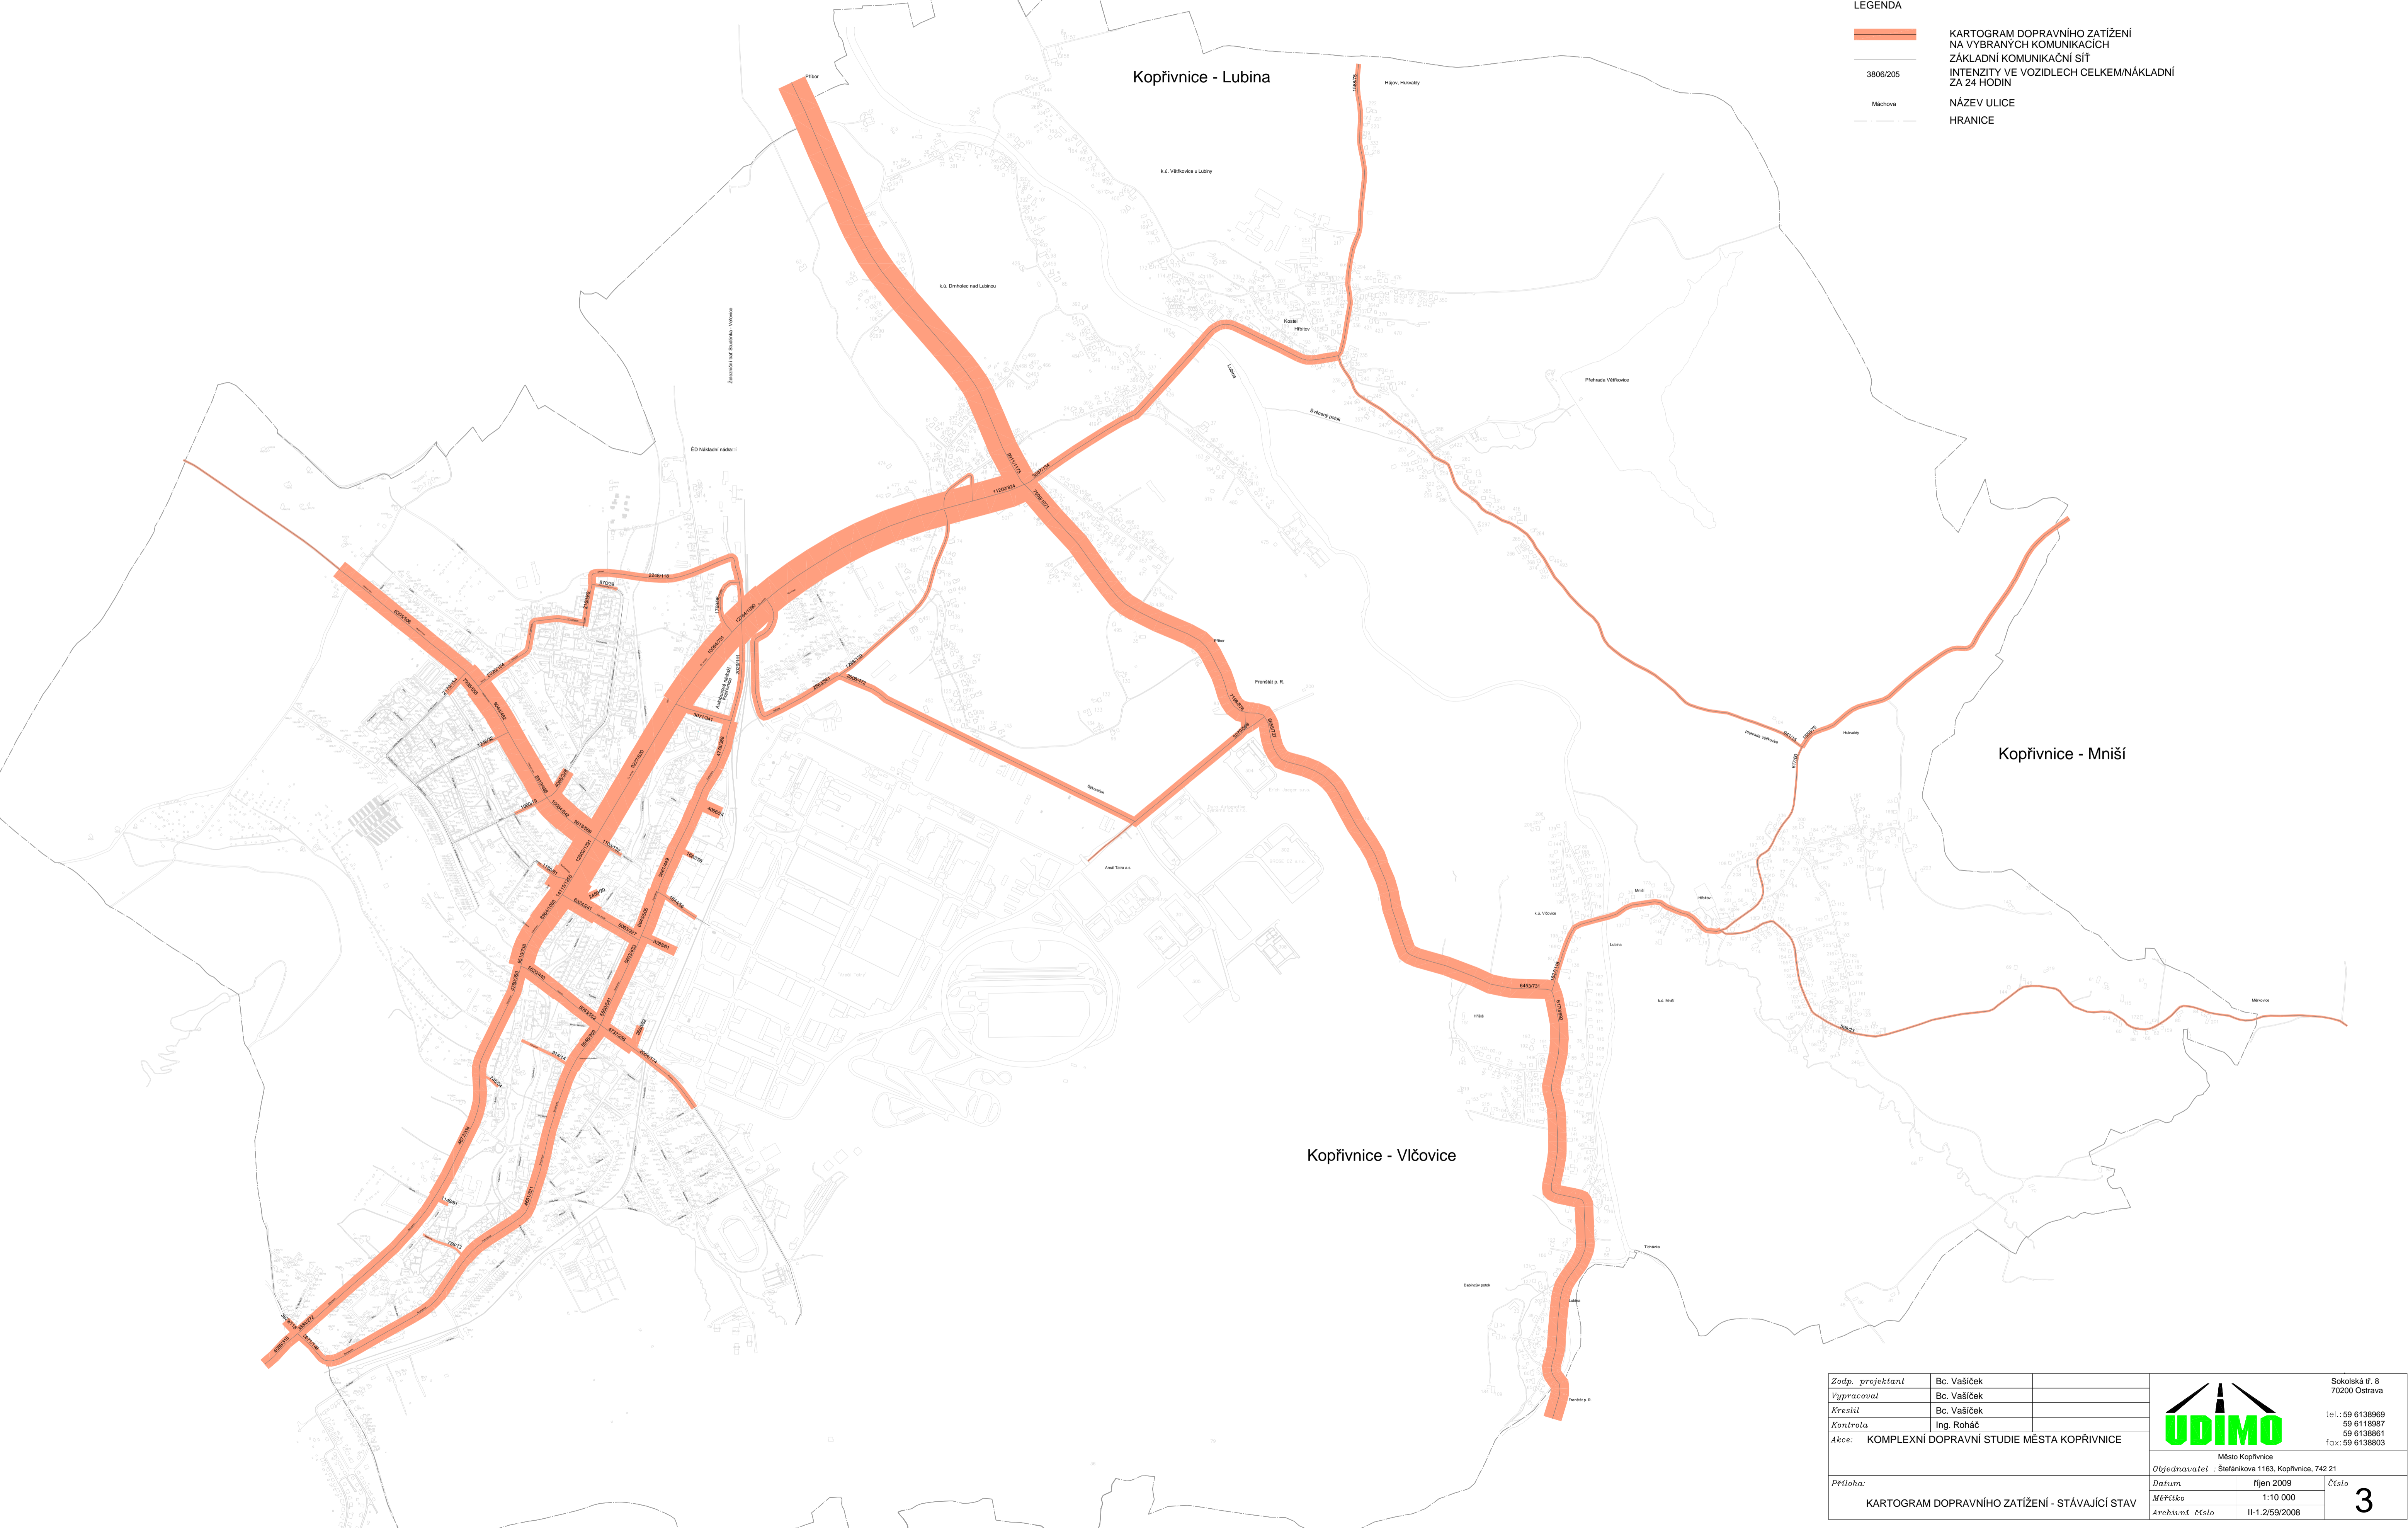

Zodp. projektant	Bc. Vašíček			Sokolská tř. 8 70200 Ostrava
Vypracoval	Bc. Vašíček			tel.: 59 6138969
Kreslil	Bc. Vašíček			59 6118987
Kontrola	Ing. Roháč			59 6138861
Akce:	KOMPLEXNÍ DOPRAVNÍ STUDIE MĚSTA KOPŘIVNICE			fax: 59 6138803
Příloha:		Město Kopřivnice		
KARTOGRAM DOPRAVNÍHO ZATÍŽENÍ - STÁVAJÍCÍ STAV		Objednavatel :	Stefánikova 1163, Kopřivnice, 742 21	
Datum	říjen 2009	Číslo		3
Měřítko	1:10 000			
Archivní číslo	II-1.2/59/2008			