



# KOMPLEXNÍ DOPRAVNÍ STUDIE MĚSTA KOPŘIVNICE

## STATICKÁ DOPRAVA

LEGENDA	
P10(12)	PODÉLNÉ STÁNÍ, POČET STOJÍCÍCH VOZŮ/POVOLENÁ STÁNÍ
S10(12)	ŠIKMÉ STÁNÍ, POČET STOJÍCÍCH VOZŮ/POVOLENÁ STÁNÍ
K10(12)	KOLMÉ STÁNÍ, POČET STOJÍCÍCH VOZŮ/POVOLENÁ STÁNÍ
R10(12)	VYHRÁZENÉ STÁNÍ, POČET STOJÍCÍCH VOZŮ/POVOLENÁ STÁNÍ
K10(202)	KOLMÉ STÁNÍ, POČET STOJÍCÍCH VOZŮ/POVOLENÁ STÁNÍ DODATEČNÝ PRŮZKUM DUBEN 2009
Máchova	NÁZEV ULICE
HRANICE	HRANICE

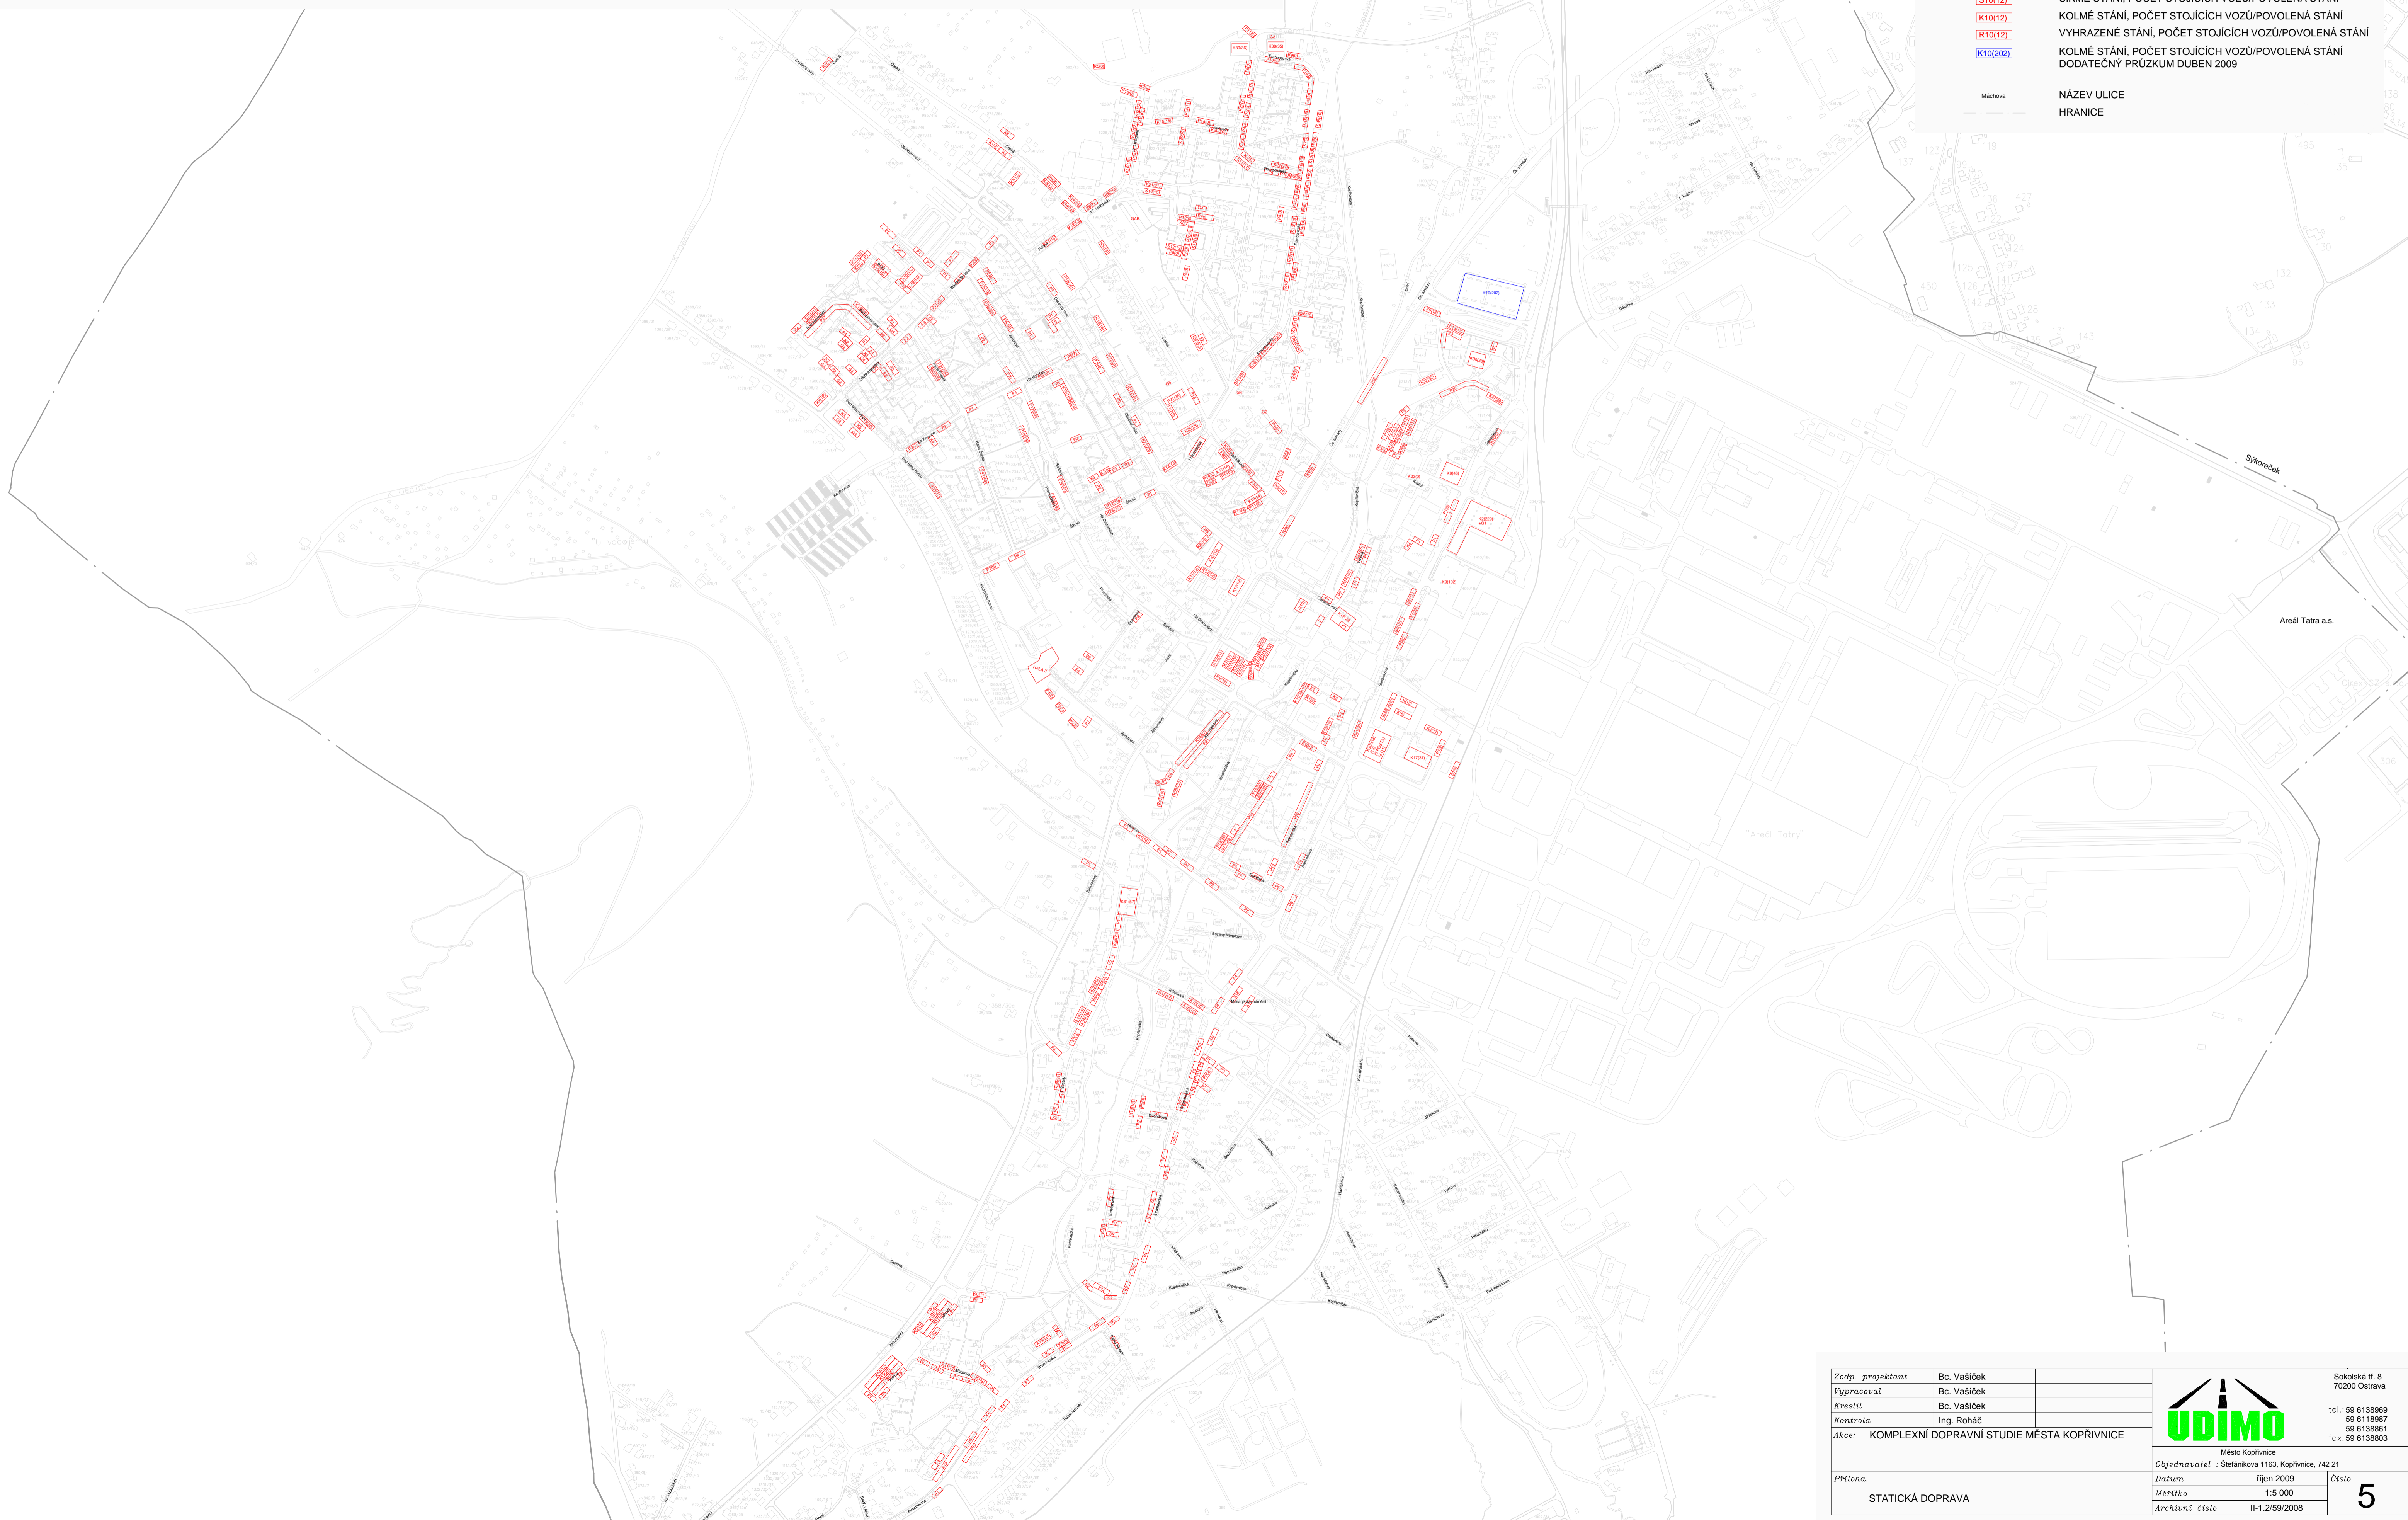

Zodp. projektant	Bc. Vašíček			 Město Kopřivnice Objednavatel : Štefánikova 1163, Kopřivnice, 742 21	Sokolská tř. 6 70200 Ostrava tel.: 59 6138969 59 6118987 59 6138861 fax: 59 6138803
Vypracoval	Bc. Vašíček				
Kreslil	Bc. Vašíček				
Kontrola	Ing. Roháč				
Akce:	KOMPLEXNÍ DOPRAVNÍ STUDIE MĚSTA KOPŘIVNICE				
Průloha:	STATICKÁ DOPRAVA				
Datum	říjen 2009			Číslo	5
Měřítko	1:5 000				
Archivní číslo	II-1.2/59/2008				