



# KOMPLEXNÍ DOPRAVNÍ STUDIE MĚSTA KOPŘIVNICE

## **INTENZITY PĚŠÍCH A VEDENÍ CYKLOTRAS**

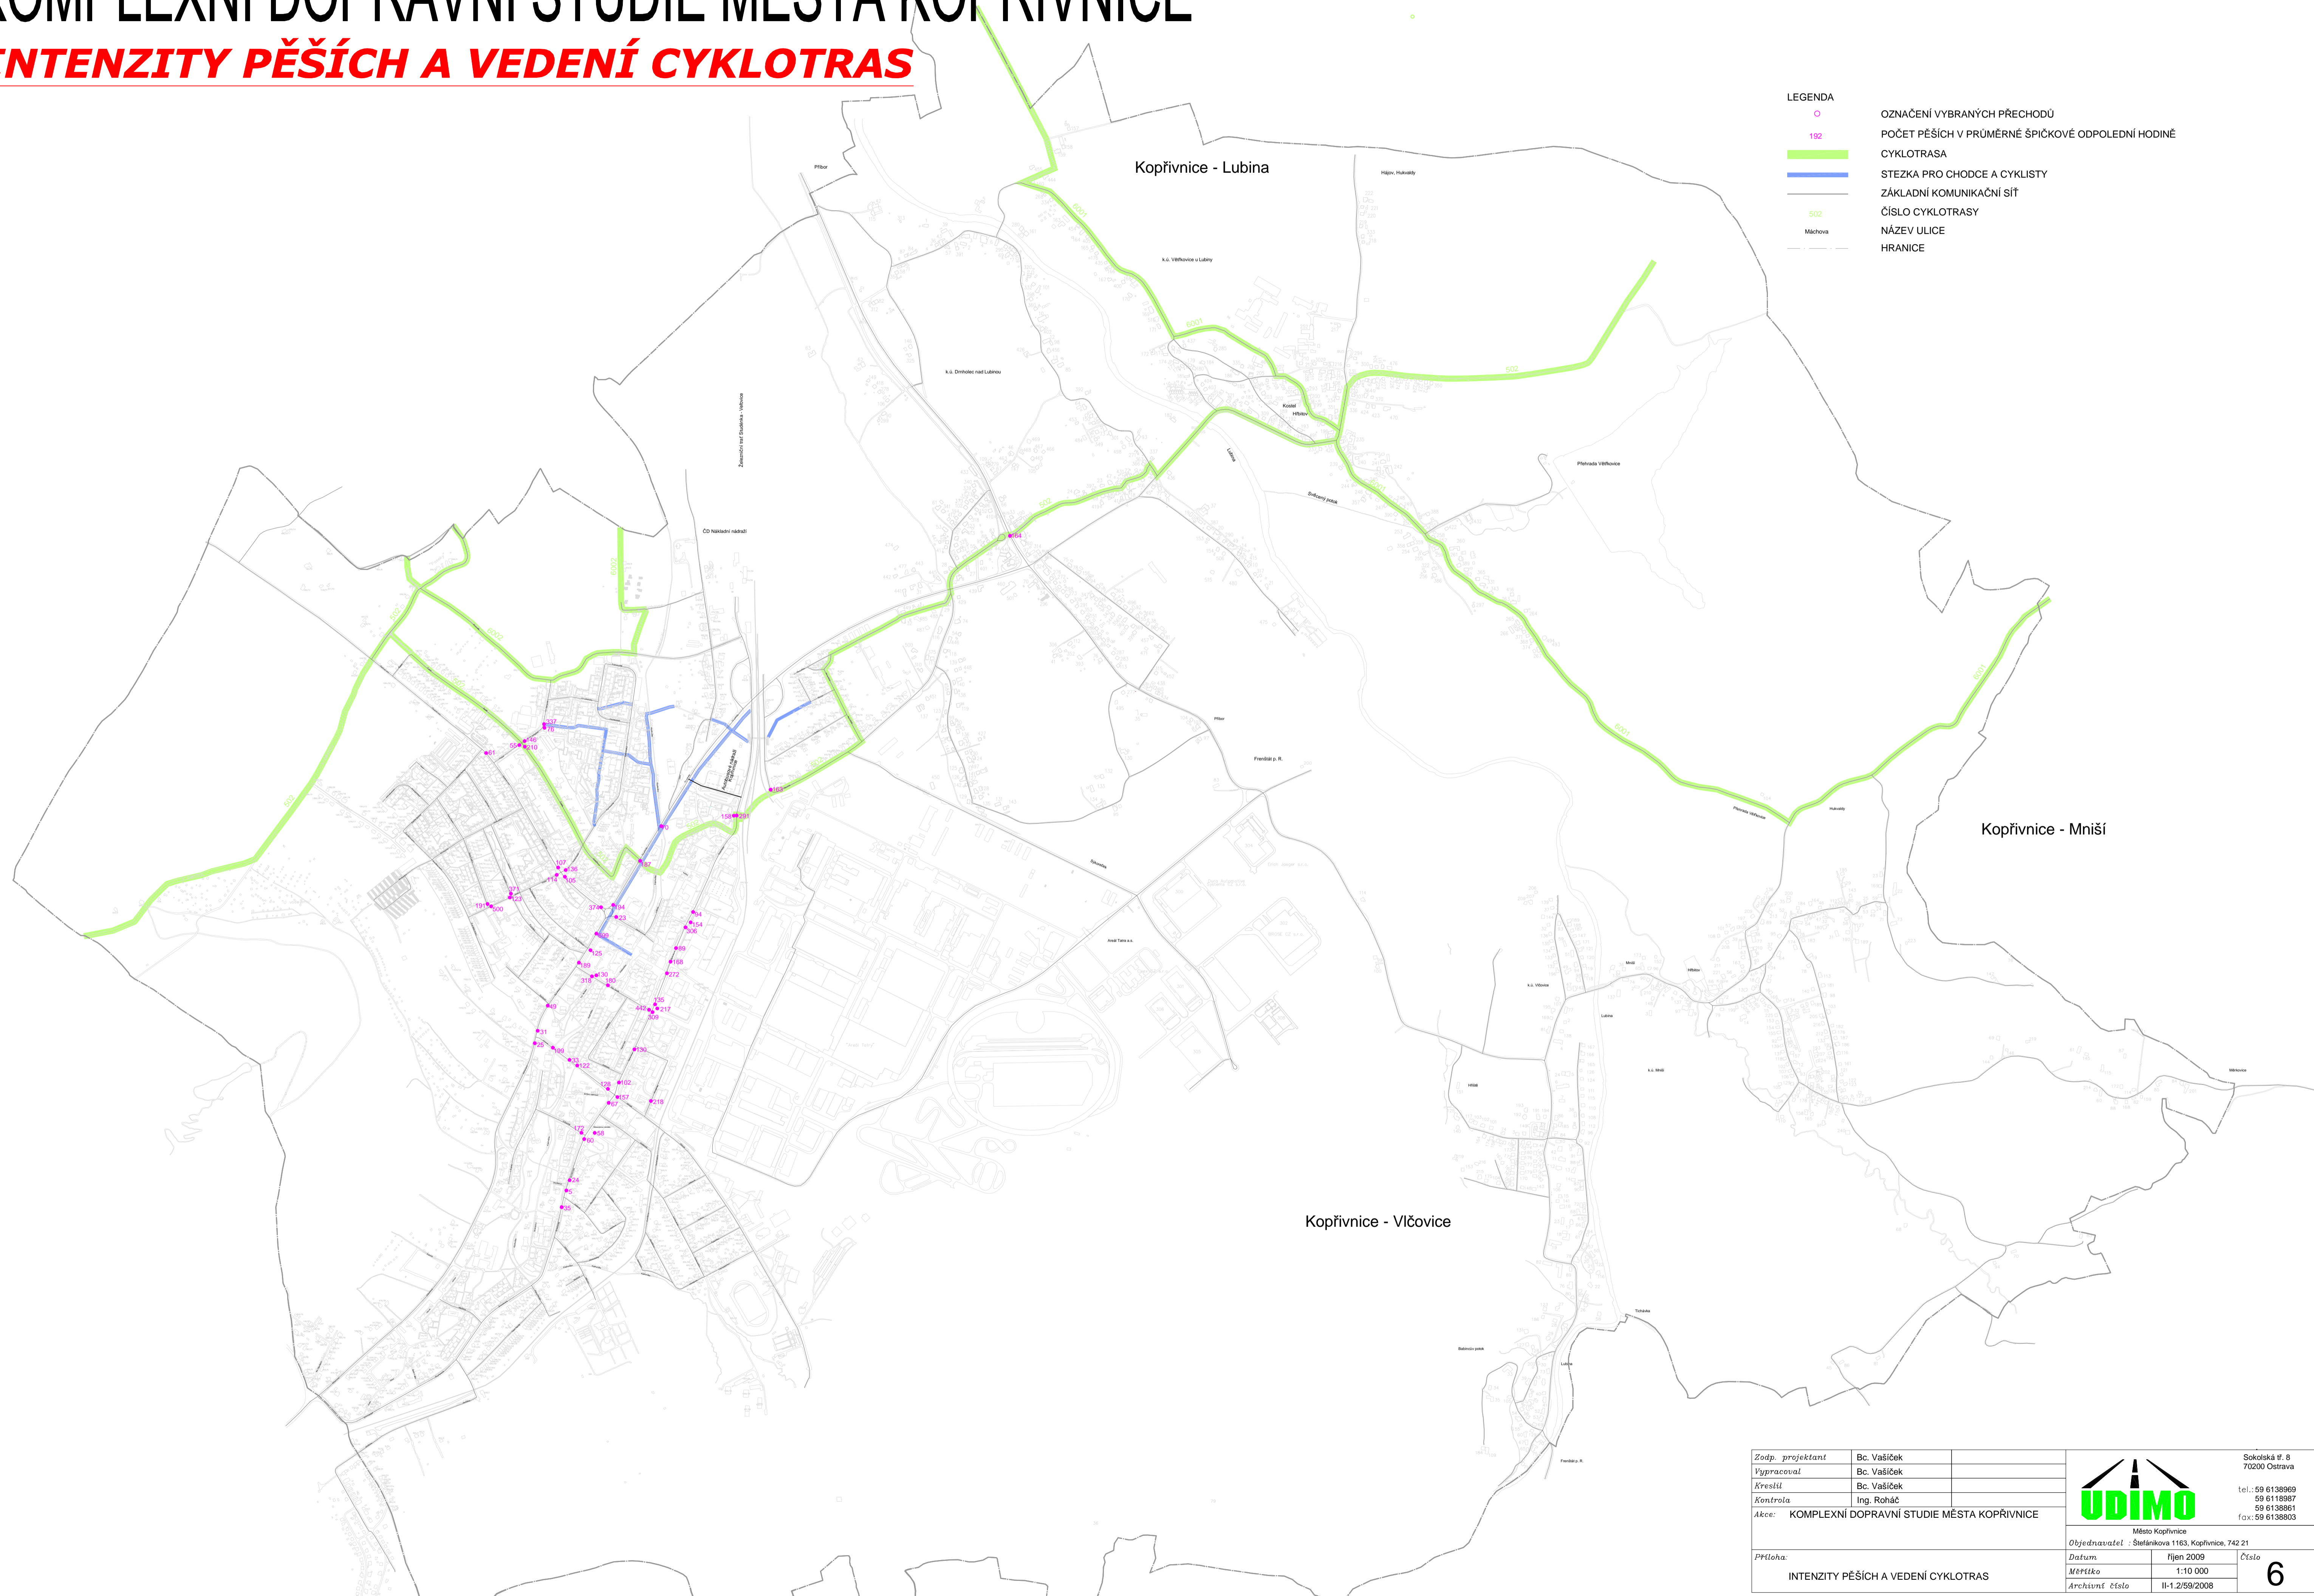

LEGENDA	
○	OZNAČENÍ VYBRANÝCH PŘECHODŮ
182	POČET PĚŠÍCH V PRŮMĚRNÉ ŠPIČKOVÉ ODPOLEDNÍ HODINĚ
— (green)	CYKLOTRASA
— (blue)	STEZKA PRO CHODCE A CYKLISTY
— (grey)	ZÁKLADNÍ KOMUNIKAČNÍ SÍŤ
502	ČÍSLO CYKLOTRASY
Měchova	NÁZEV ULICE
— (dashed)	HRANICE

Zodp. projektant	Bc. Vašíček				Sokolská č. 8 70200 Ostrava
Vypracoval	Bc. Vašíček				tel.: 59 6138969
Kreslil	Bc. Vašíček				59 6118967
Kontrola	Ing. Roháč				59 6138961
Objekt:	KOMPLEXNÍ DOPRAVNÍ STUDIE MĚSTA KOPŘIVNICE				fax: 59 6138803
Město Kopřivnice					
Objednavatel : Štefánkova 1163, Kopřivnice, 742 21					
Datum		říjen 2009		Číslo	
Měřítko		1:10 000		<b>6</b>	
Archivní číslo		II-1.2/59/2008			