




KOMPLEXNÍ DOPRAVNÍ STUDIE MĚSTA KOPŘIVNICE

MODEL DOPRAVNÍCH INTENZIT NA KOMUNIKAČNÍ SÍTI

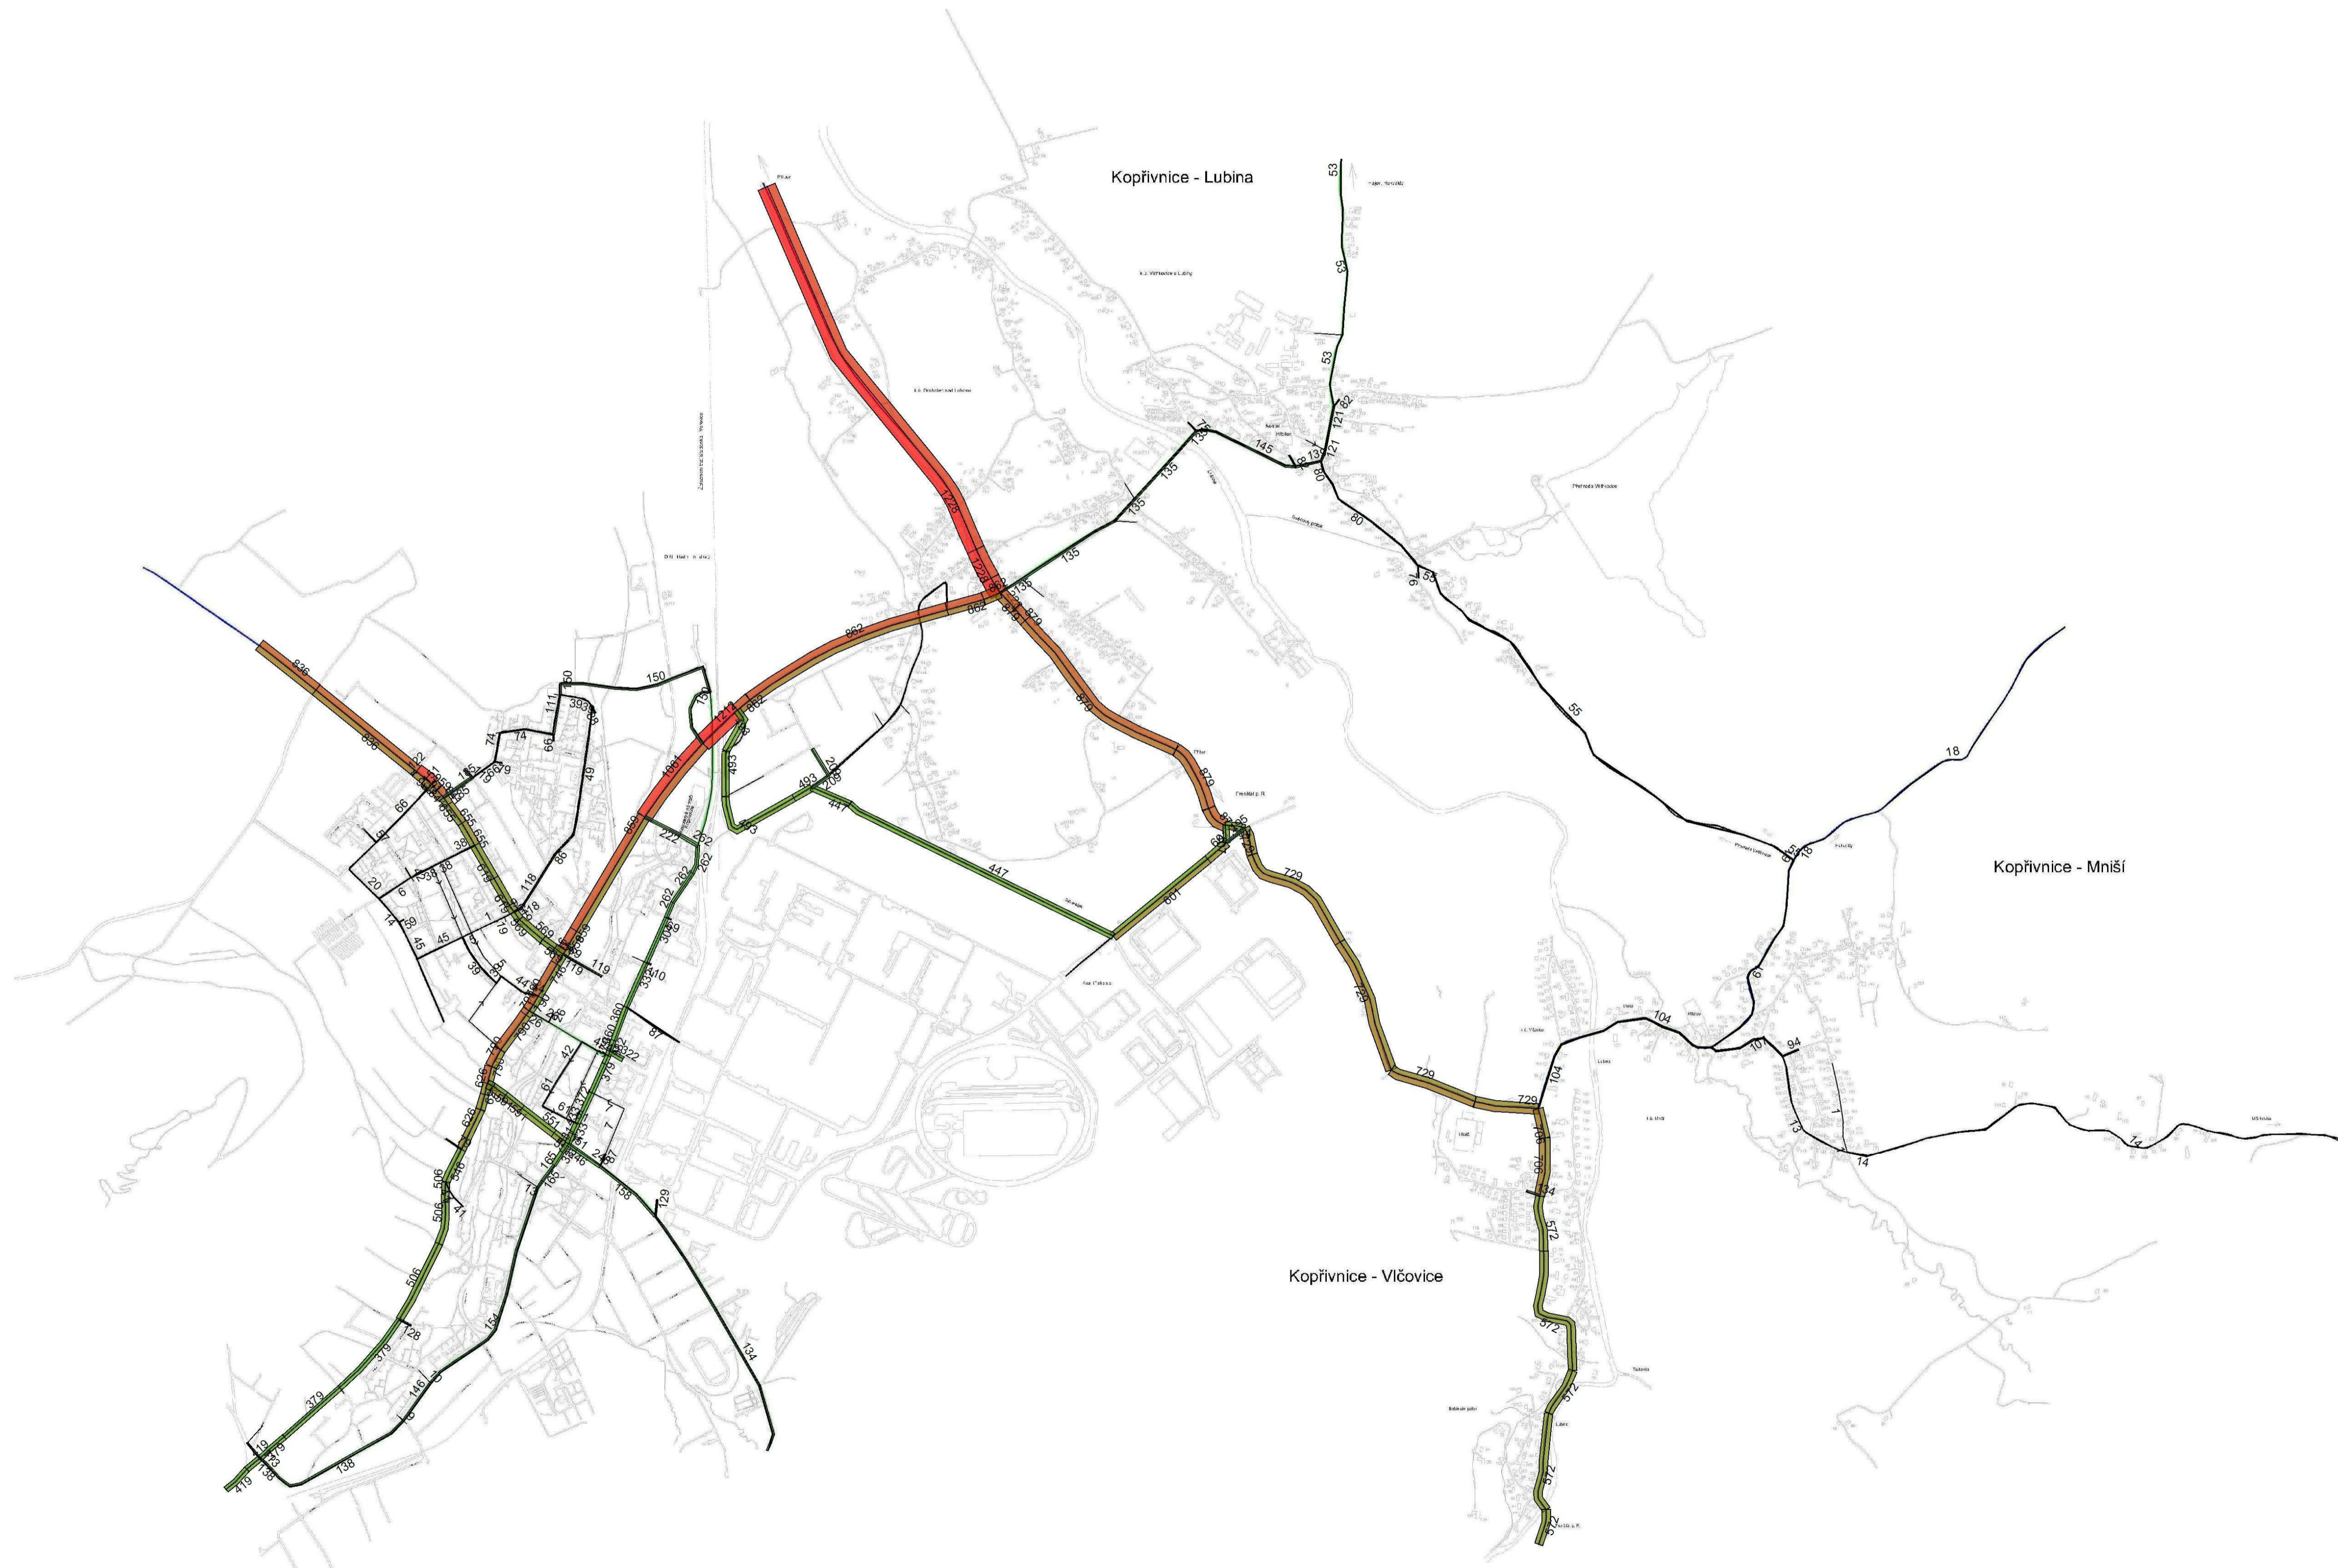

- Legenda**
- Dopravní zátěž
Nákladní za 24 hod.
- 0 - 40
 - 40 - 80
 - 80 - 120
 - 120 - 160
 - 160 - 200
 - 200 - 240
 - 240 - 280
 - 280 - 320
 - 320 - 360
 - 360 - 400
 - 400 - 440
 - 440 - 480
 - 480 - 520
 - 520 - 560
 - 560 - 600
 - > 600

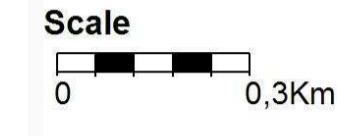

Zodp. projektant	Bc. Vašíček			Sokolská tř. 8 70200 Ostrava
Vypracoval	Bc. Vašíček			tel.: 59 6138969
Kreslil	Bc. Vašíček			59 6138967
Kontrola	Ing. Roháč			59 6138961
Akce: KOMPLEXNÍ DOPRAVNÍ STUDIE MĚSTA KOPŘIVNICE				
Město Kopřivnice				
Objednavatel : Štefánikova 1163, Kopřivnice, 742 21				
Datum		říjen 2009		9
Měřítko				
Archivní číslo		II-1.2/59/2008		
Příloha: KARTOGRAM DOPRAVNÍCH INTENZIT VÝCHOZÍ STAV NÁKLADNÍ VOZIDLA, ROK 2009				