


KOMPLEXNÍ DOPRAVNÍ STUDIE MĚSTA KOPŘIVNICE

MODEL DOPRAVNÍCH INTENZIT NA KOMUNIKAČNÍ SÍTI

Legenda
Srovnání Variant
 Rozdílový kartogram Celkem 24 hod.
 ■ Bez změny
 ■ Přilžení dopravy
 ■ Snížení intenzity
 Scale
 0 0,3Km

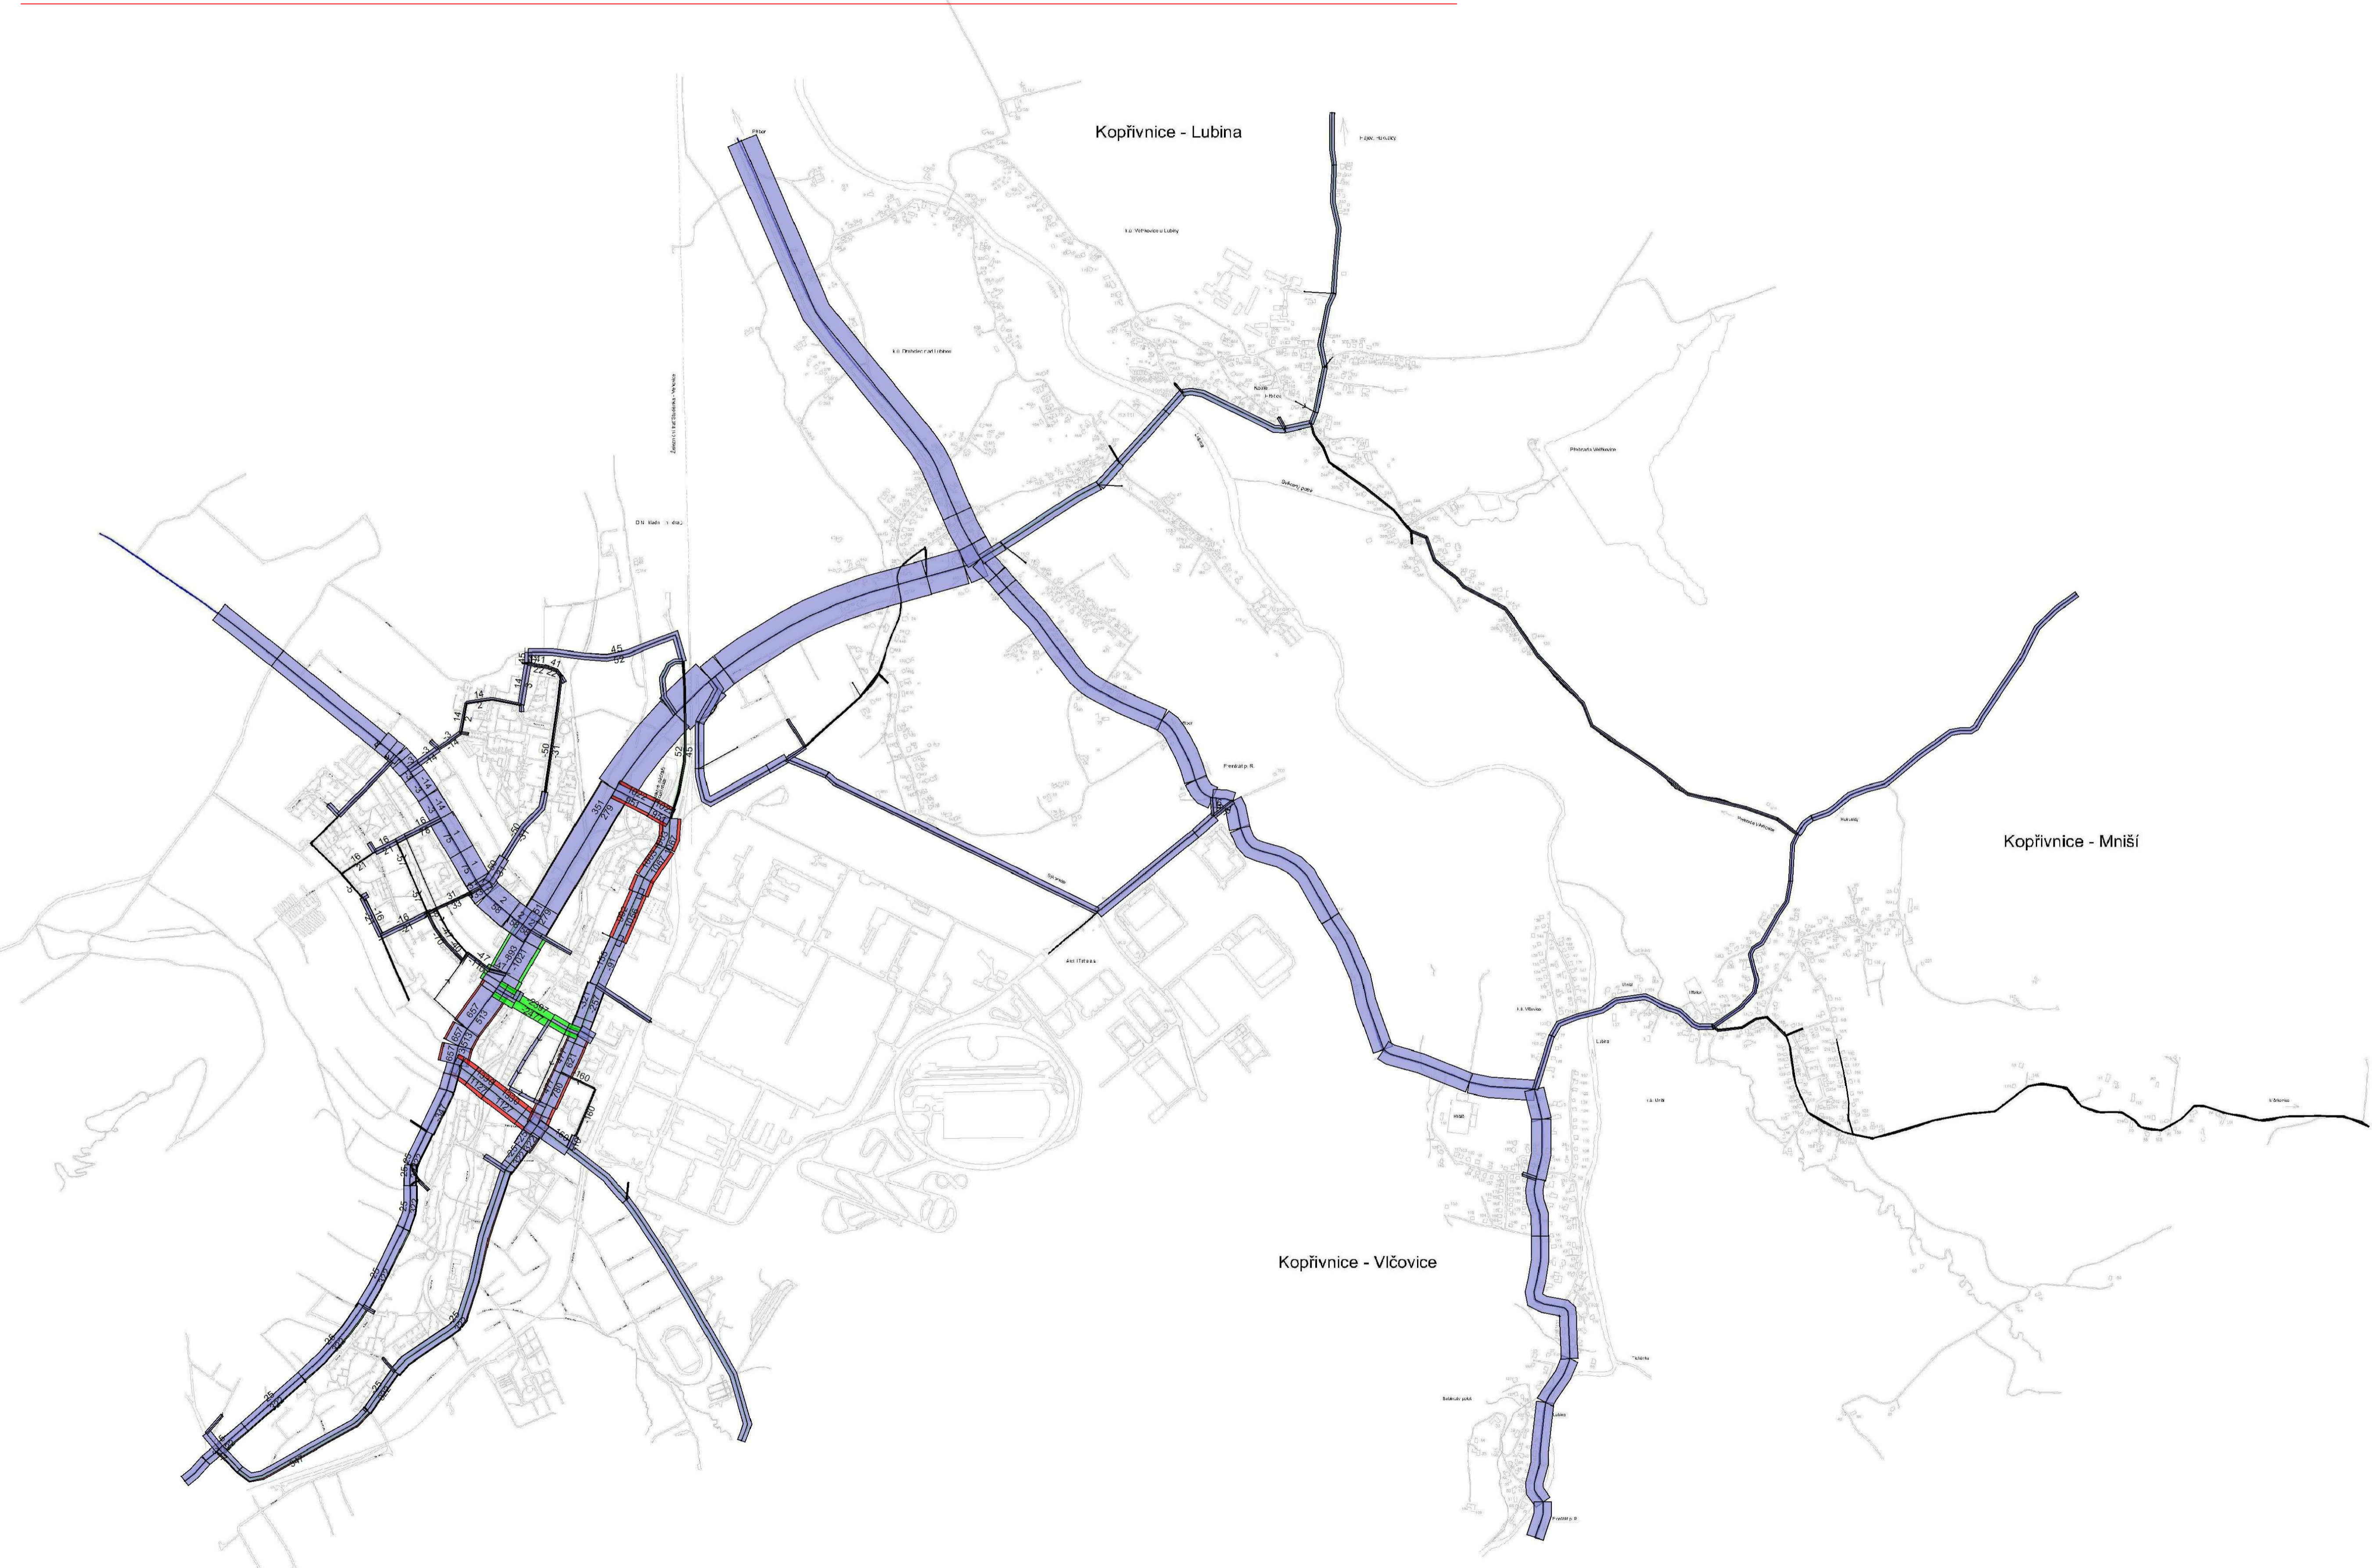

Zodp. projektant	Bc. Vašíček		
Vypracoval	Bc. Vašíček		
Kreslil	Bc. Vašíček		
Kontrola	Ing. Roháč		
Akce:	KOMPLEXNÍ DOPRAVNÍ STUDIE MĚSTA KOPŘIVNICE		
Město Kopřivnice			
Objednavatel : Štefánikova 1163, Kopřivnice, 742 21			
Příloha:	Datum	říjen 2009	10
ROZDÍLOVÝ KARTOGRAM DOPRAVNÍCH INTENZIT	Měřítko		
UZAVŘENÍ ULICE KPT. JAROSE	Archivní číslo	II-1.2/59/2008	
VOZIDLA CELKEM, ROK 2009			



Sokolská tř. 8
 70200 Ostrava
 tel.: 59 6138969
 59 6118987
 59 6138861
 fax: 59 6138803