



KOMPLEXNÍ DOPRAVNÍ STUDIE MĚSTA KOPŘIVNICE

MODEL DOPRAVNÍCH INTENZIT NA KOMUNIKAČNÍ SÍTI

Legenda
 Srovnání Variant
 Rozdílový kartogram Celkem 24 hod.
 ■ Bez změny
 ■ Přítěžní doprava
 ■ Snížení intenzity
 Scale
 0 0,3Km

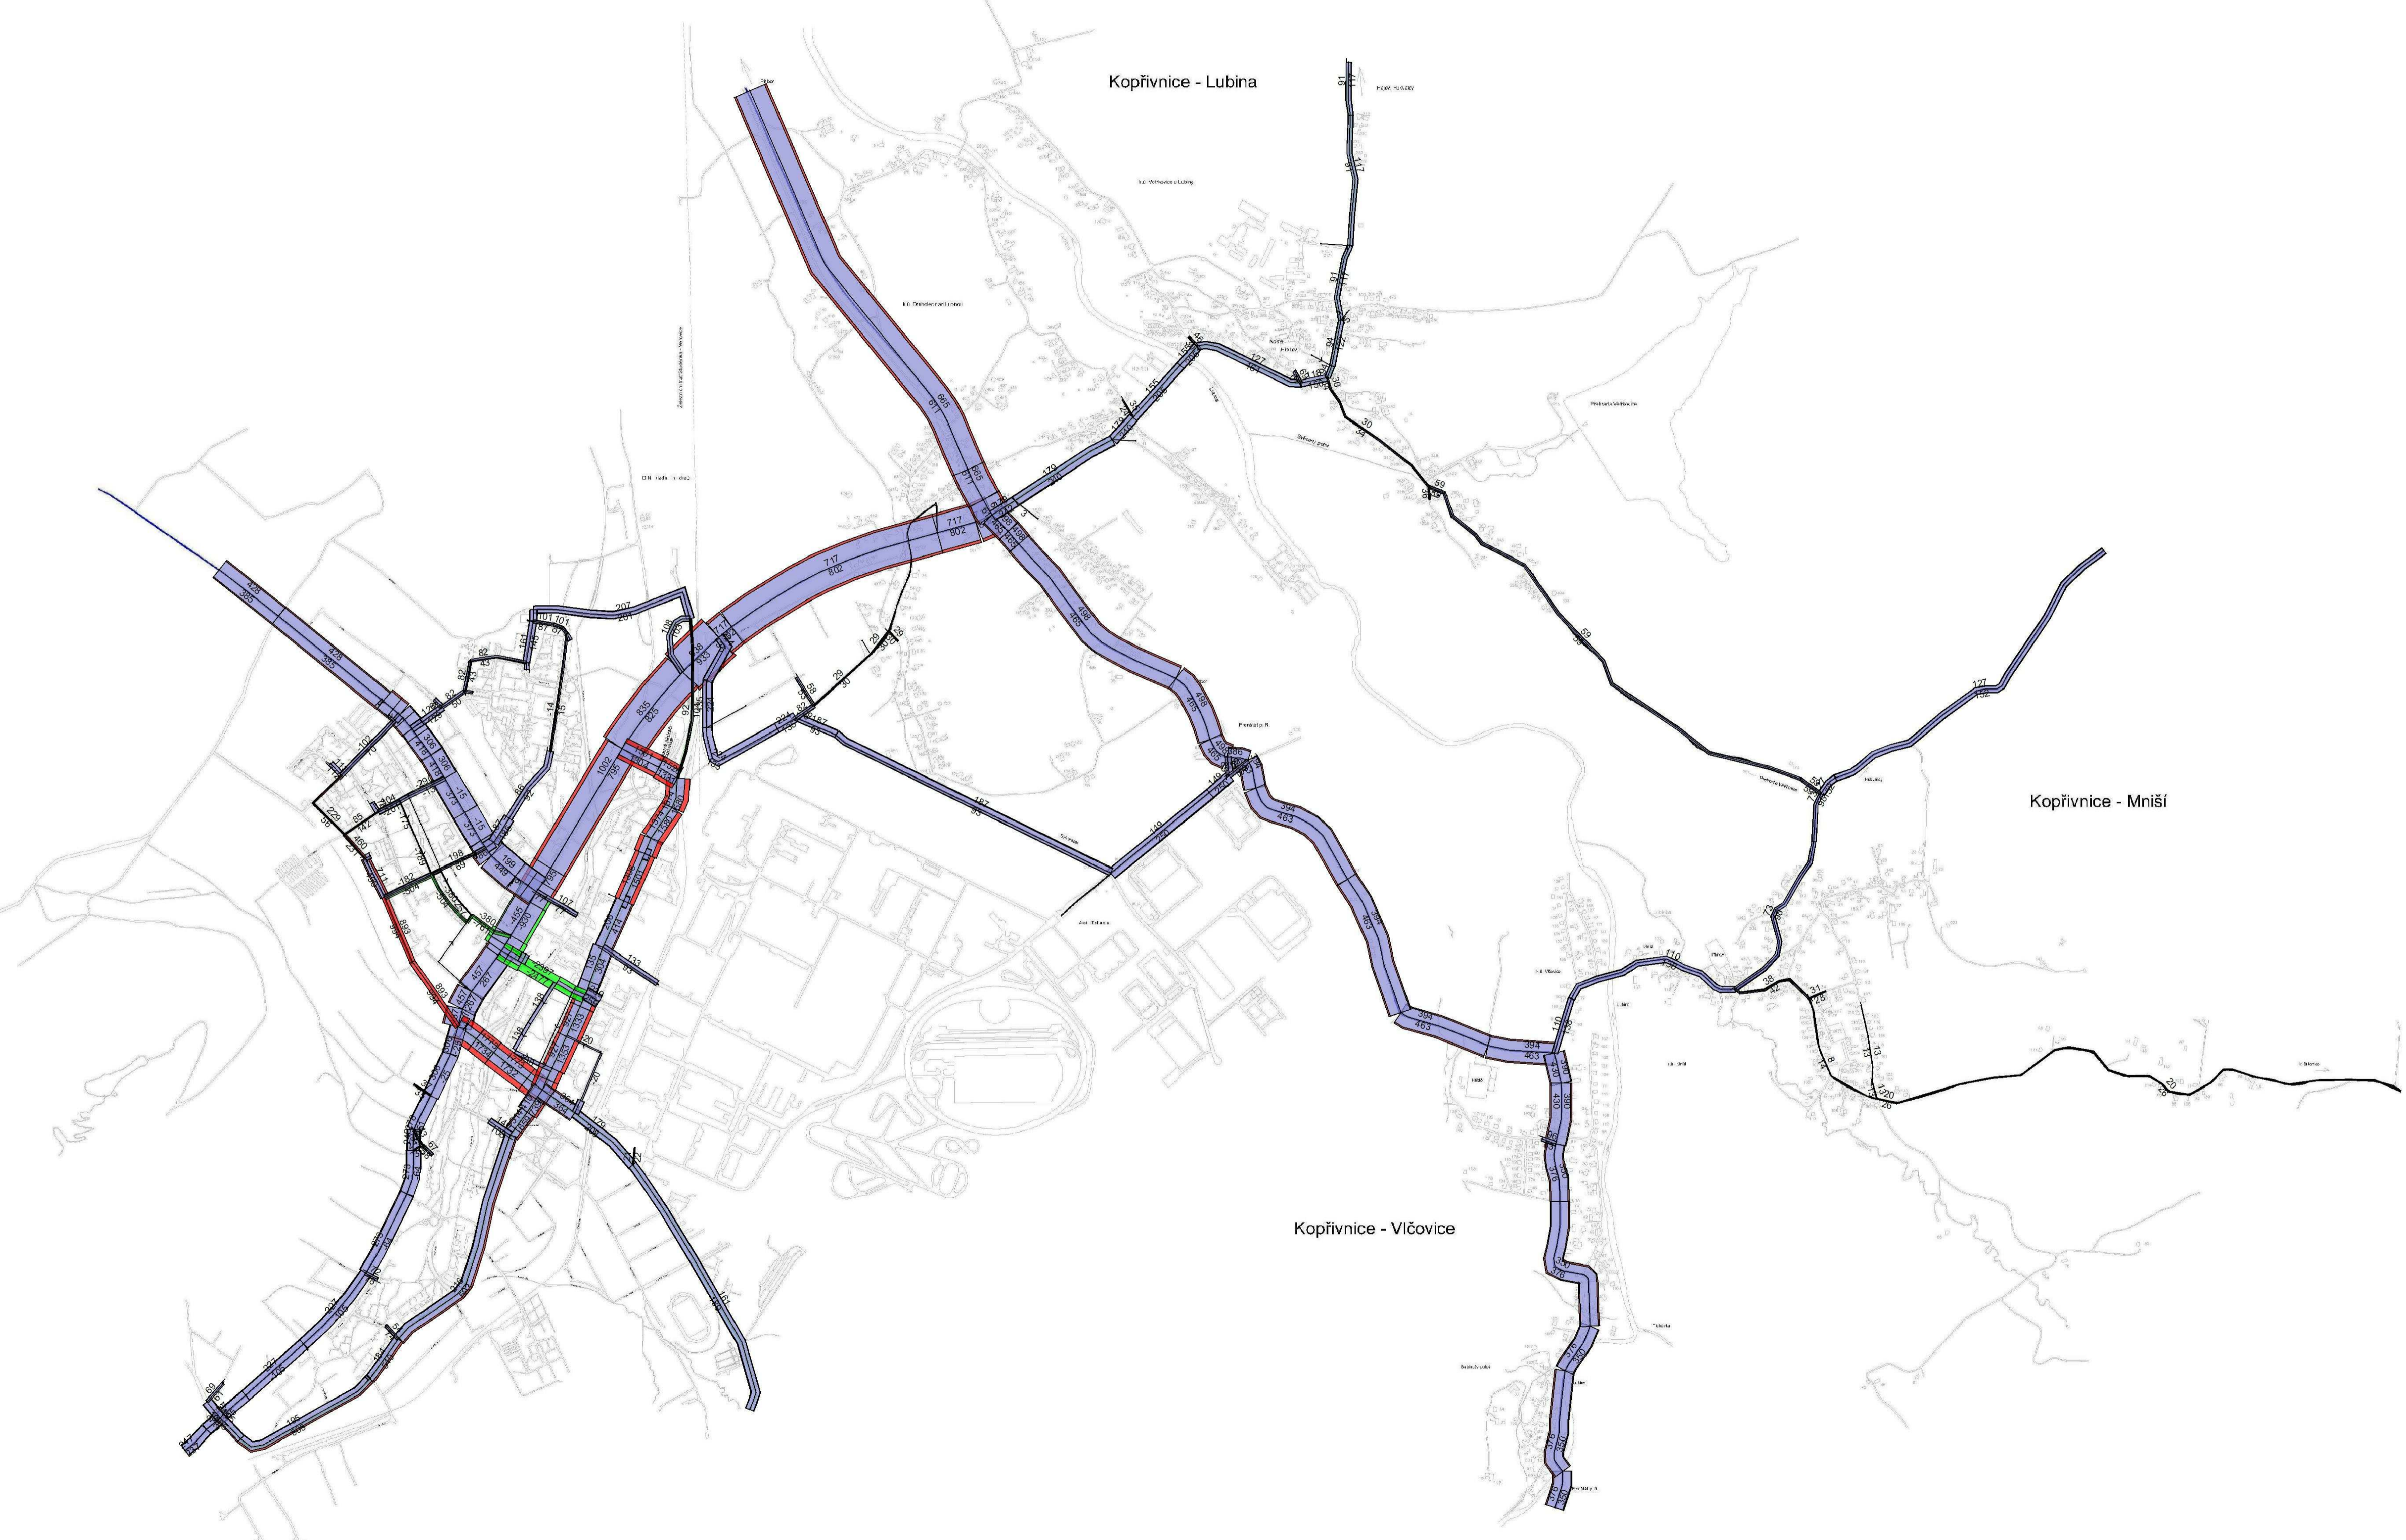

Zodp. projektant	Bc. Vašíček		
Vypracoval	Bc. Vašíček		
Kreslil	Bc. Vašíček		
Kontrola	Ing. Roháč		
Akce:	KOMPLEXNÍ DOPRAVNÍ STUDIE MĚSTA KOPŘIVNICE		
			
Město Kopřivnice Obydnavatel : Štefánikova 1163, Kopřivnice, 742 21			
Datum		říjen 2009	
Měřítko			
Archivní číslo		II-1.2/59/2008	
Ppřloha: ROZDÍLOVÝ KARTOGRAM DOPRAVNÍCH INTENZIT PROPOJENÍ ULIC ZAHRUMĚNNÍ, POD BÍLOU HOROU VOZIDLA CELKEM, ROK 2015			14

Sokolská tř. 8
 70200 Ostrava
 tel.: 59 6138969
 59 6118987
 59 6138861
 fax: 59 6138803