


KOMPLEXNÍ DOPRAVNÍ STUDIE MĚSTA KOPŘIVNICE

MODEL DOPRAVNÍCH INTENZIT NA KOMUNIKAČNÍ SÍTI

Legenda
 Srovnání Variant
 Rozdílový kartogram Celkem 24 hod.
 ■ Bez změny
 ■ Přítížení dopravy
 ■ Snížení intenzity

Scale
 0 0,3Km

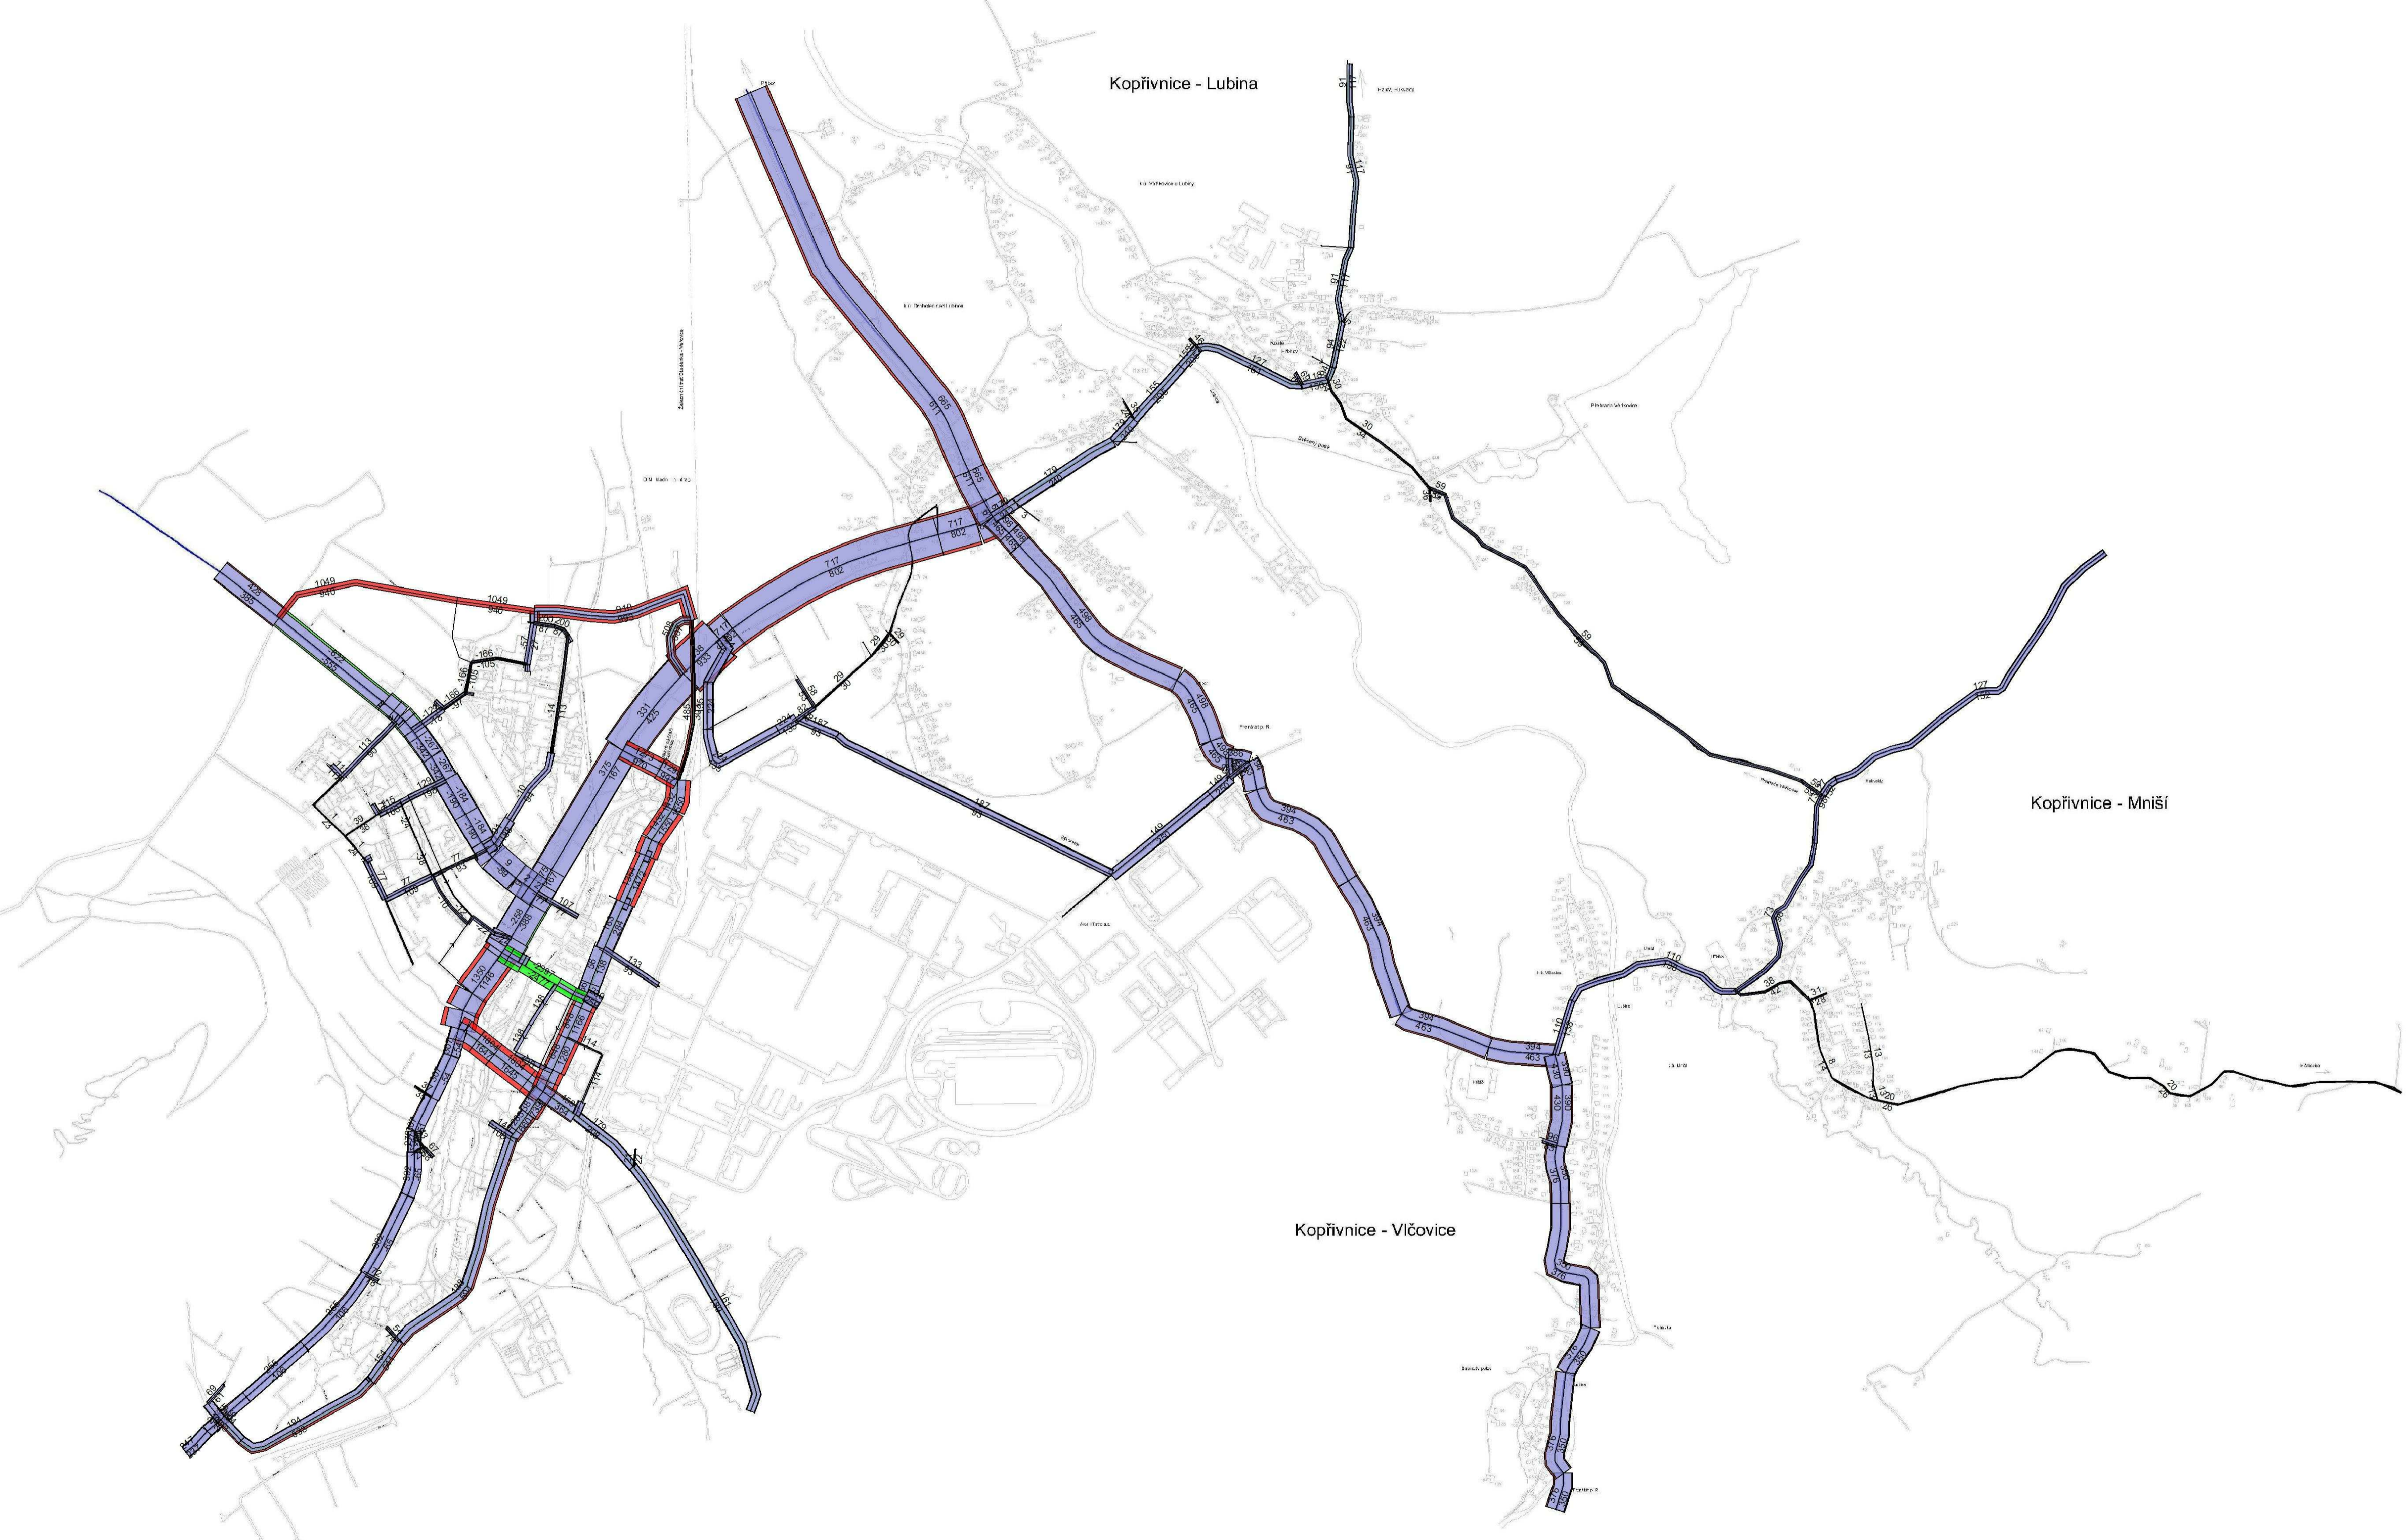

Zodp. projektant	Bc. Vašíček		
Vypracoval	Bc. Vašíček		
Kreslil	Bc. Vašíček		
Kontrola	Ing. Roháč		
Akce: KOMPLEXNÍ DOPRAVNÍ STUDIE MĚSTA KOPŘIVNICE			
Město Kopřivnice			
Objednavatel : Štefánikova 1163, Kopřivnice, 742 21			
Datum	říjen 2009	Číslo	18
Měřítko			
Archivní číslo	II-1.2/59/2008		
Příloha: ROZDÍLOVÝ KARTOGRAM DOPRAVNÍCH INTENZIT PŘELOŽKA SILNICE II/482 VOZIDLA CELKEM, ROK 2015		Sokolská tř. 8 70200 Ostrava tel.: 59 6138969 59 6118987 59 6138861 fax: 59 6138803	