



# KOMPLEXNÍ DOPRAVNÍ STUDIE MĚSTA KOPŘIVNICE

## **MODEL DOPRAVNÍCH INTENZIT NA KOMUNIKAČNÍ SÍTI**

**Legenda**  
**Srovnání Variant**  
 Rozdílový kartogram Nákladní 24 hod.  
 ■ Bez změny  
 ■ Přetížení dopravy  
 ■ Snížení intenzity

**Scale**  
 0 0,3Km

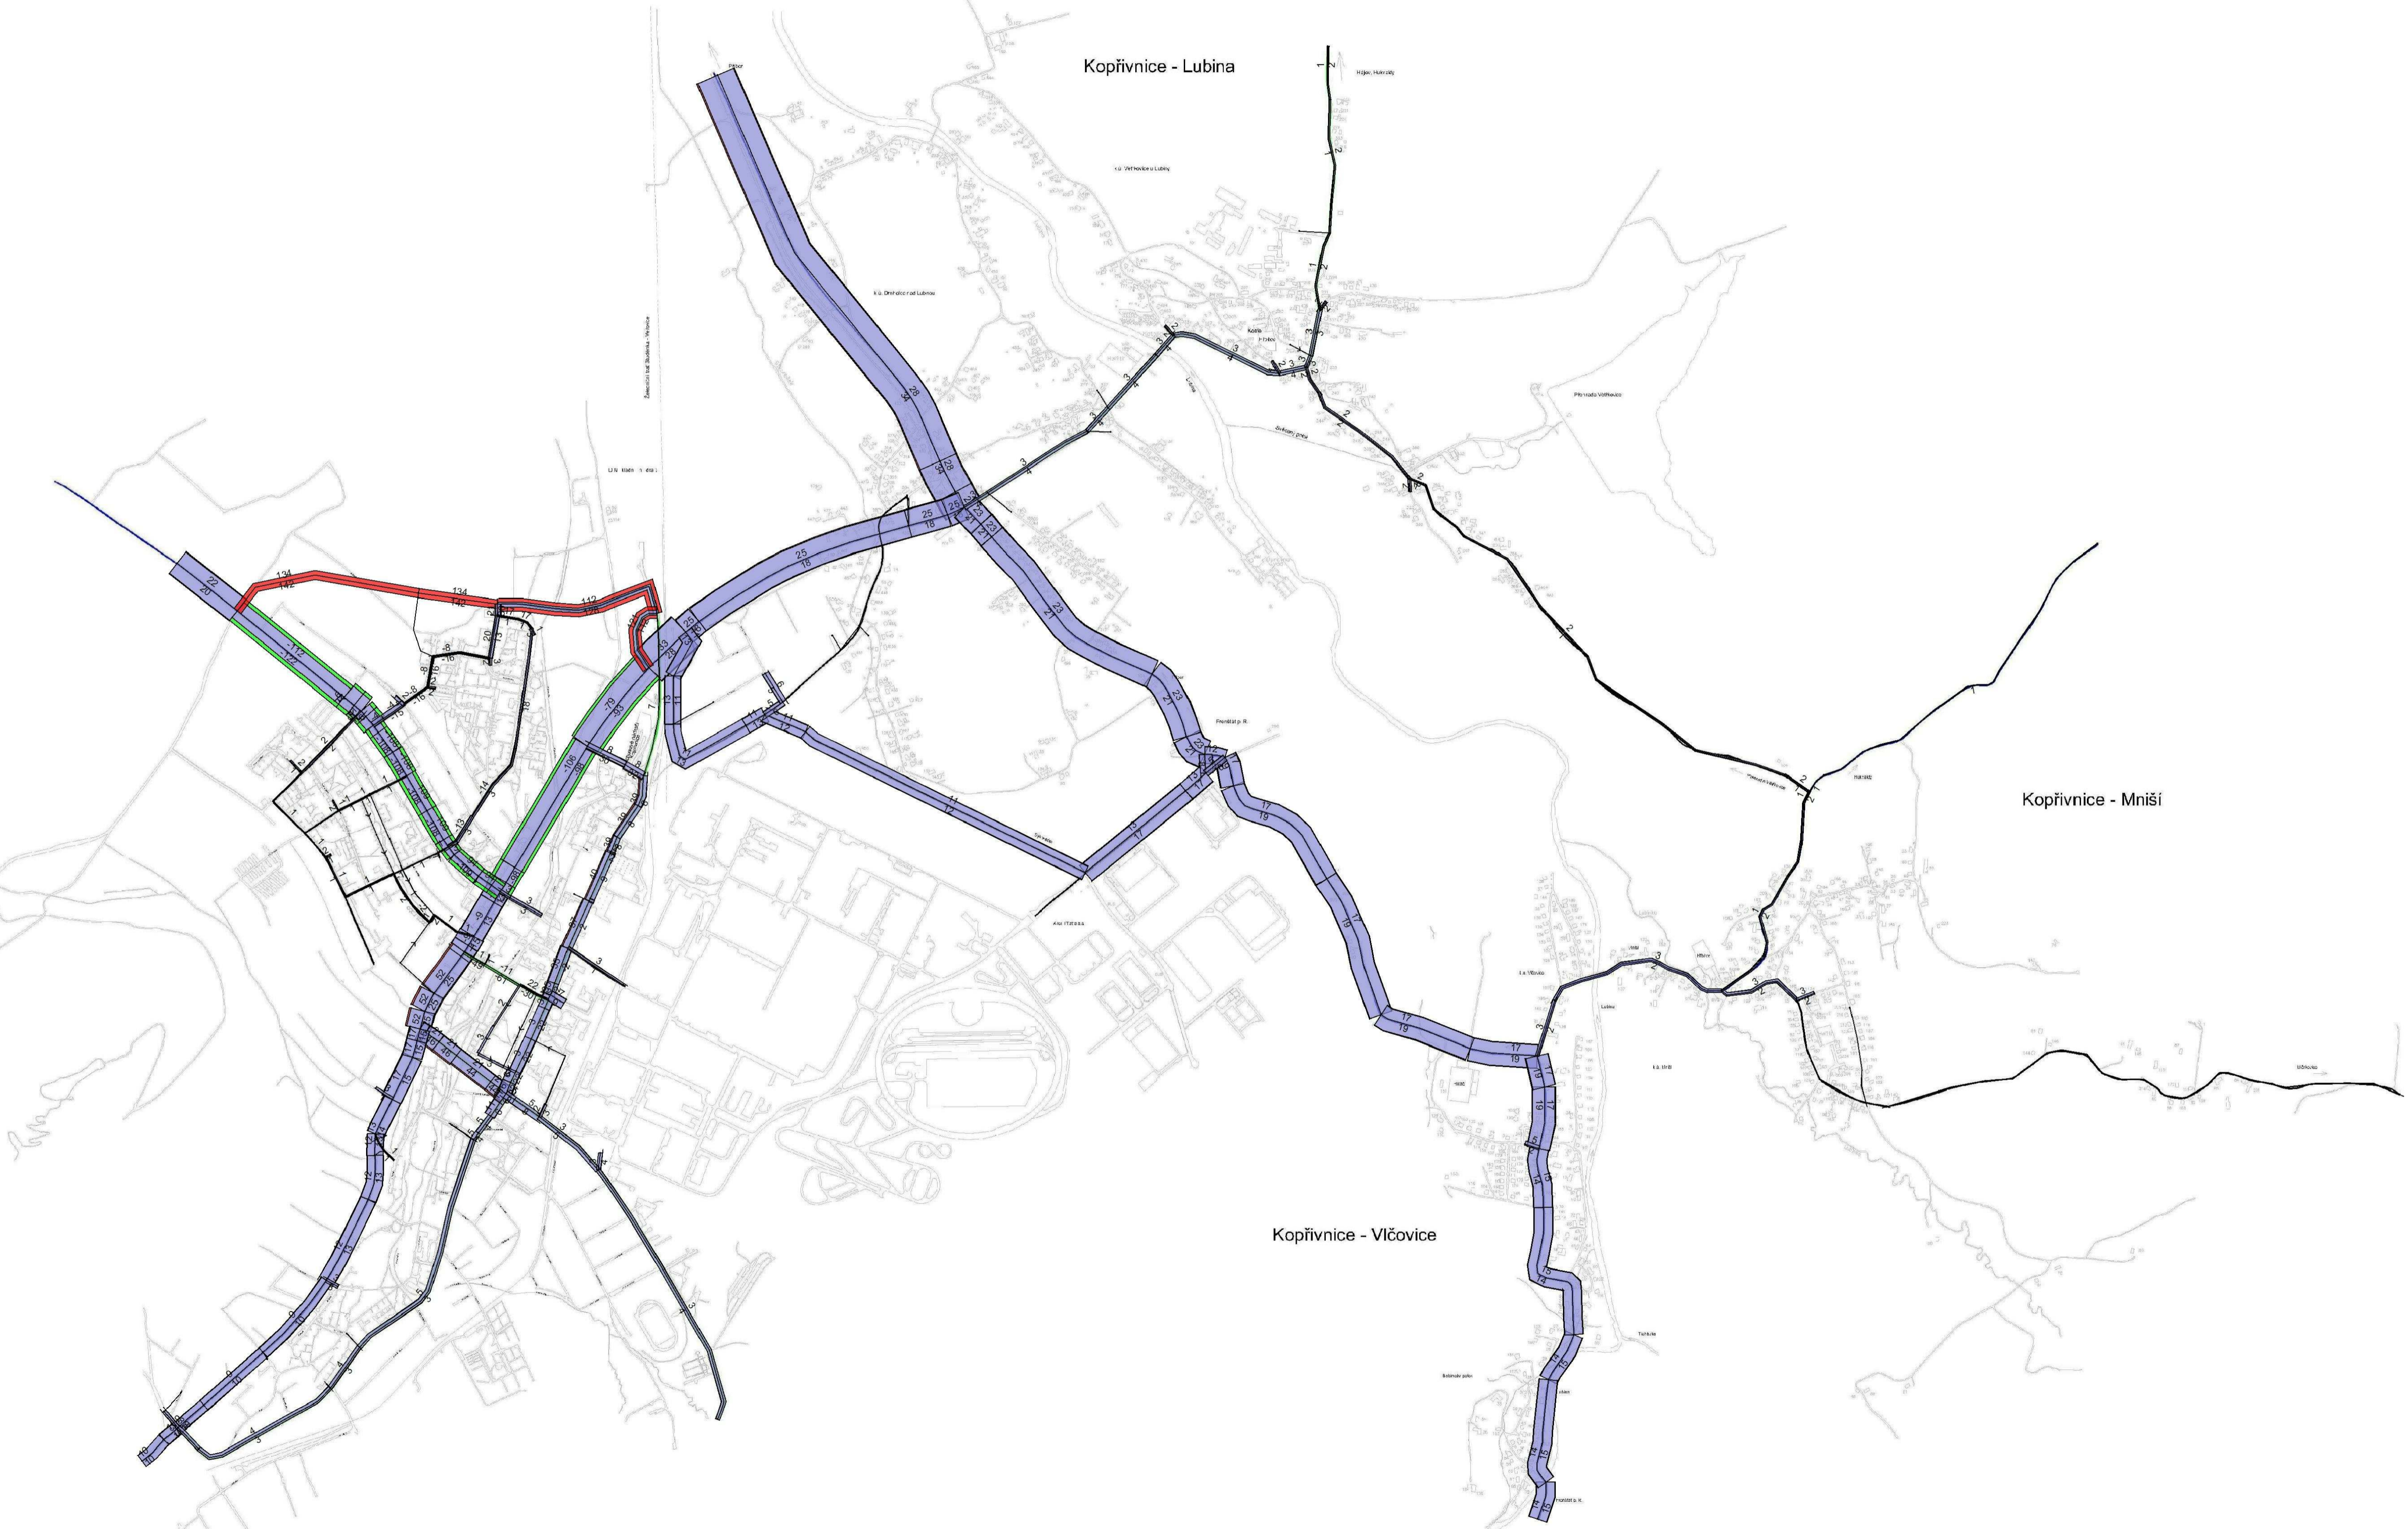

Zádp. projektant	Bc. Vašíček			 Sokolská tř. 8 70200 Ostrava tel.: 59 6138969 59 6118987 59 6138961 fax: 59 6138803
Vypracoval	Bc. Vašíček			
Kreslil	Bc. Vašíček			
Kontrola	Ing. Roháč			
Akce: KOMPLEXNÍ DOPRAVNÍ STUDIE MĚSTA KOPŘIVNICE				
Město Kopřivnice				
Objednavatel : Šestánikova 1163, Kopřivnice, 742 21				
Datum		říjen 2009		<b>19</b>
Měřítko				
Archivní číslo		II-1.2/59/2008		
Příloha: ROZDÍLOVÝ KARTOGRAM DOPRAVNÍCH INTENZIT PŘELOŽKA SILNICE II/482 NÁKLADNÍ VOZIDLA, ROK 2015				