


KOMPLEXNÍ DOPRAVNÍ STUDIE MĚSTA KOPŘIVNICE


NÁVRH ÚPRAV NA KOMUNIKAČNÍ SÍTI

LEGENDA

- FUNKČNÍ TŘ. B (SILNICE I. A II. TŘ.)
- VYBRANÉ KOMUNIKACE FUNKČNÍ TŘ. C (SILNICE III. TŘ. A VYBRANÉ MK)
- DALŠÍ VÝZNAMNÉ KOMUNIKACE FUNKČNÍ TŘ. C (MÍSTNÍ KOMUNIKACE)

- 1 - Křižovatka sil. II/480 ul. Zahumenní - MK ul. Husova (úprava DZ; přestavba na okružní) v rámci přestavby je zvažováno narovnání komunikace
- 2 - Rekonstrukce MK ul. Štramberská, Štefánikova
- 3 - Křižovatka MK ul. Štefánikova - Štramberská - Husova - B.Němcové (přestavba na okružní)
- 4 - Křižovatka sil. I/58 - II/480 v Lubině (přestavba na okružní)
- 5 - Stavební přerušení MK ul. Kpt. Jaroše (změna funkční třídy)
- 6 - Dopravní zklidnění sil. II/482; přestavba křižovatky Obr. míru - Francouzská - Školní na okružní
- 7 - Dopravní propojení sil. II/480 ul. Zahumenní - MK ul. Pod Bílou horou
- 8 - Přeložka silnice II/482 (obchvat sídliště Sever)
- 9 - Dopravní propojení sil. II/480 ul. Čs. armády - MK ul. Francouzská (alternativa ul. Kadičková)
- 10 - Přeložka sil. I/58 (obchvat Vlčovic)
- 11 - MUK sil. II/480 ul. Čs. armády - MK Dělnická (severní rampa)
- 12 - Vybudování chodníků v Mniší
- 13 - Vybudování chodníku a cyklostezky ul. Panská

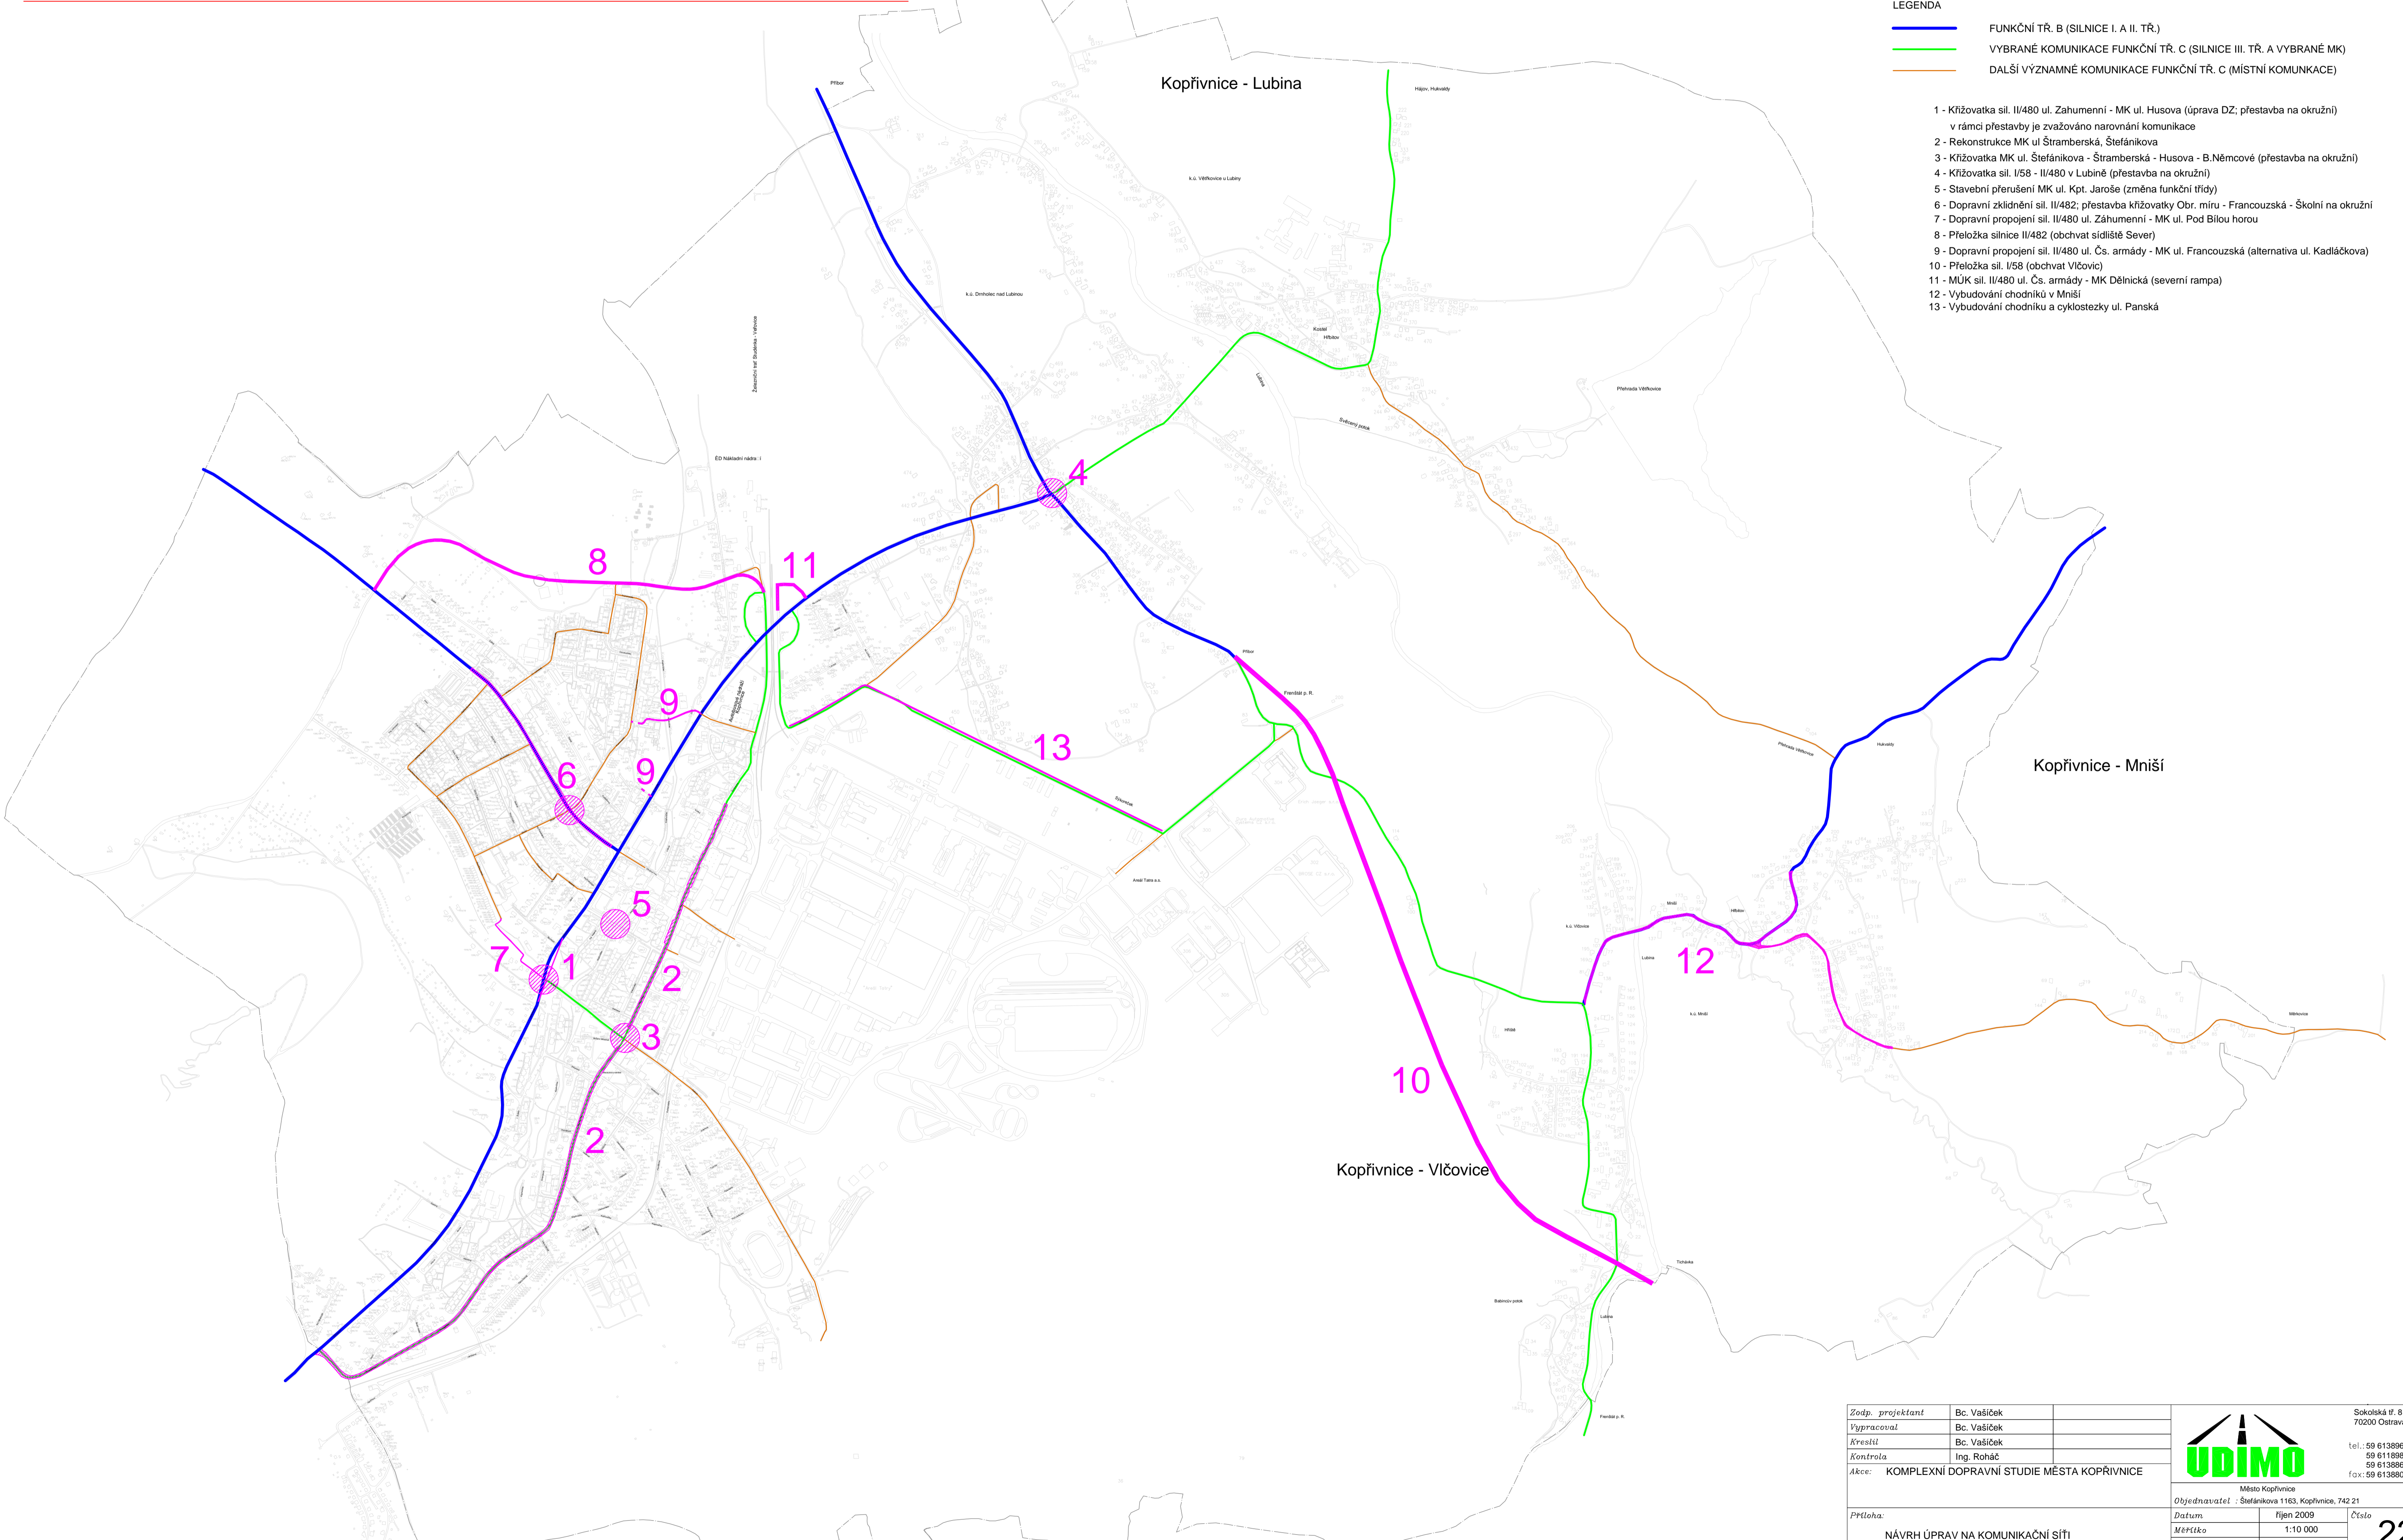

Zořp. projektant	Bc. Vašíček			 Sokolská tř. 8 70200 Ostrava tel.: 59 6138969 59 6118987 59 6138861 fax: 59 6138803
Vypracoval	Bc. Vašíček			
Kreslil	Bc. Vašíček			
Kontroloval	Ing. Roháč			
Ákce:	KOMPLEXNÍ DOPRAVNÍ STUDIE MĚSTA KOPŘIVNICE			
Příloha:	Město Kopřivnice Objednavatel : Štefánikova 1163, Kopřivnice, 742 21			
NÁVRH ÚPRAV NA KOMUNIKAČNÍ SÍTI		Datum	říjen 2009	22
		Měřítko	1:10 000	
		Archivní číslo	II-1.2/59/2008	