


KOMPLEXNÍ DOPRAVNÍ STUDIE MĚSTA KOPŘIVNICE

CYKLISTICKÁ A PĚŠÍ DOPRAVA - NÁVRH

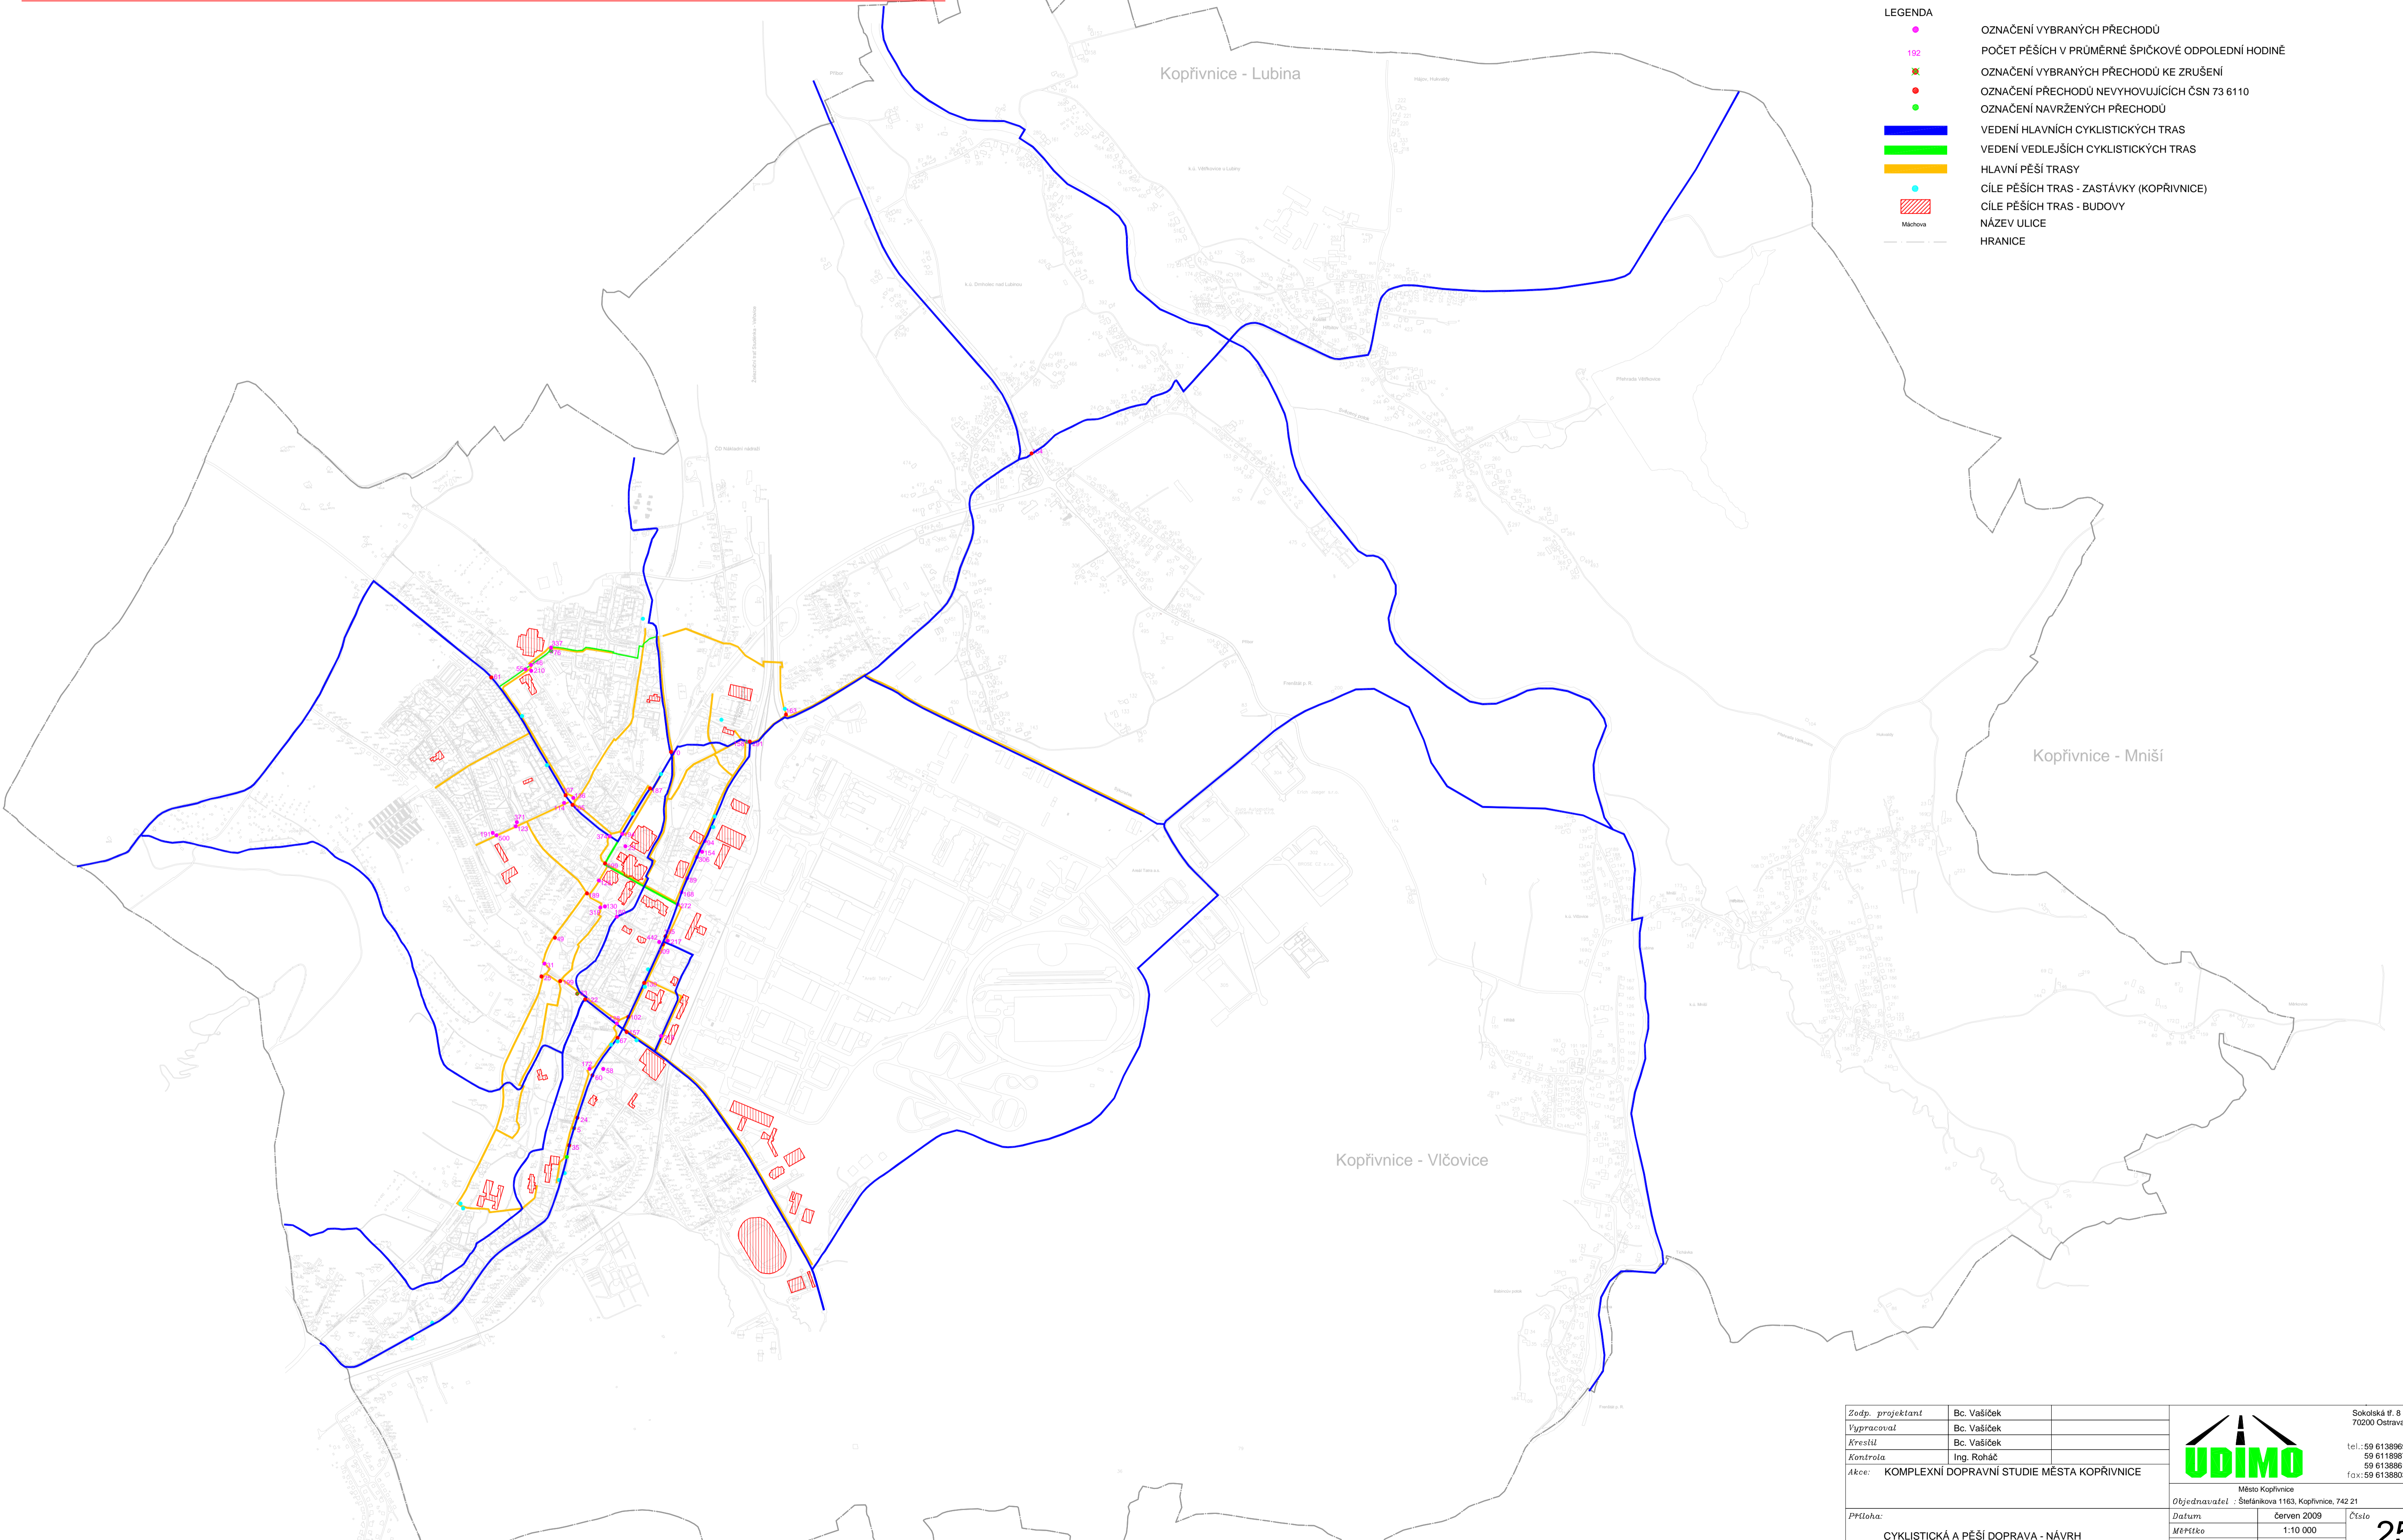

- LEGENDA**
- OZNAČENÍ VYBRANÝCH PŘECHODŮ
 - 192 POČET PĚŠÍCH V PRŮMĚRNÉ ŠPIČKOVÉ ODPOLEDNÍ HODINĚ
 - ✦ OZNAČENÍ VYBRANÝCH PŘECHODŮ KE ZRUŠENÍ
 - OZNAČENÍ PŘECHODŮ NEVYHOVUJÍCÍCH ČSN 73 6110
 - OZNAČENÍ NAVRŽENÝCH PŘECHODŮ
 - VEDENÍ HLAVNÍCH CYKLISTICKÝCH TRAS
 - VEDENÍ VEDLEJŠÍCH CYKLISTICKÝCH TRAS
 - HLAVNÍ PĚŠÍ TRASY
 - CÍLE PĚŠÍCH TRAS - ZASTÁVKY (KOPŘIVNICE)
 - ▨ CÍLE PĚŠÍCH TRAS - BUDOVOY
 - ▨ MACHOVA
 - HRANICE

Zodp. projektant	Bc. Vašíček		 Město Kopřivnice Objednavatel : Štefánikova 1163, Kopřivnice, 742 21	Sokolská tř. 6 70200 Ostrava
Vypracoval	Bc. Vašíček			tel.: 59 6138969
Kreslil	Bc. Vašíček			59 6119987
Kontrola	Ing. Roháč			59 6138861
Akce:	KOMPLEXNÍ DOPRAVNÍ STUDIE MĚSTA KOPŘIVNICE			fax: 59 6138803
Příloha:	CYKLISTICKÁ A PĚŠÍ DOPRAVA - NÁVRH			
		Datum	červen 2009	25
		Měřítko	1:10 000	
		Archivní číslo	II-1.2/59/2008	