



## V REALIZACI - 24 PARKOVACÍCH STÁNÍ UL. OBRÁNCŮ MÍRU ZA č.p. 761

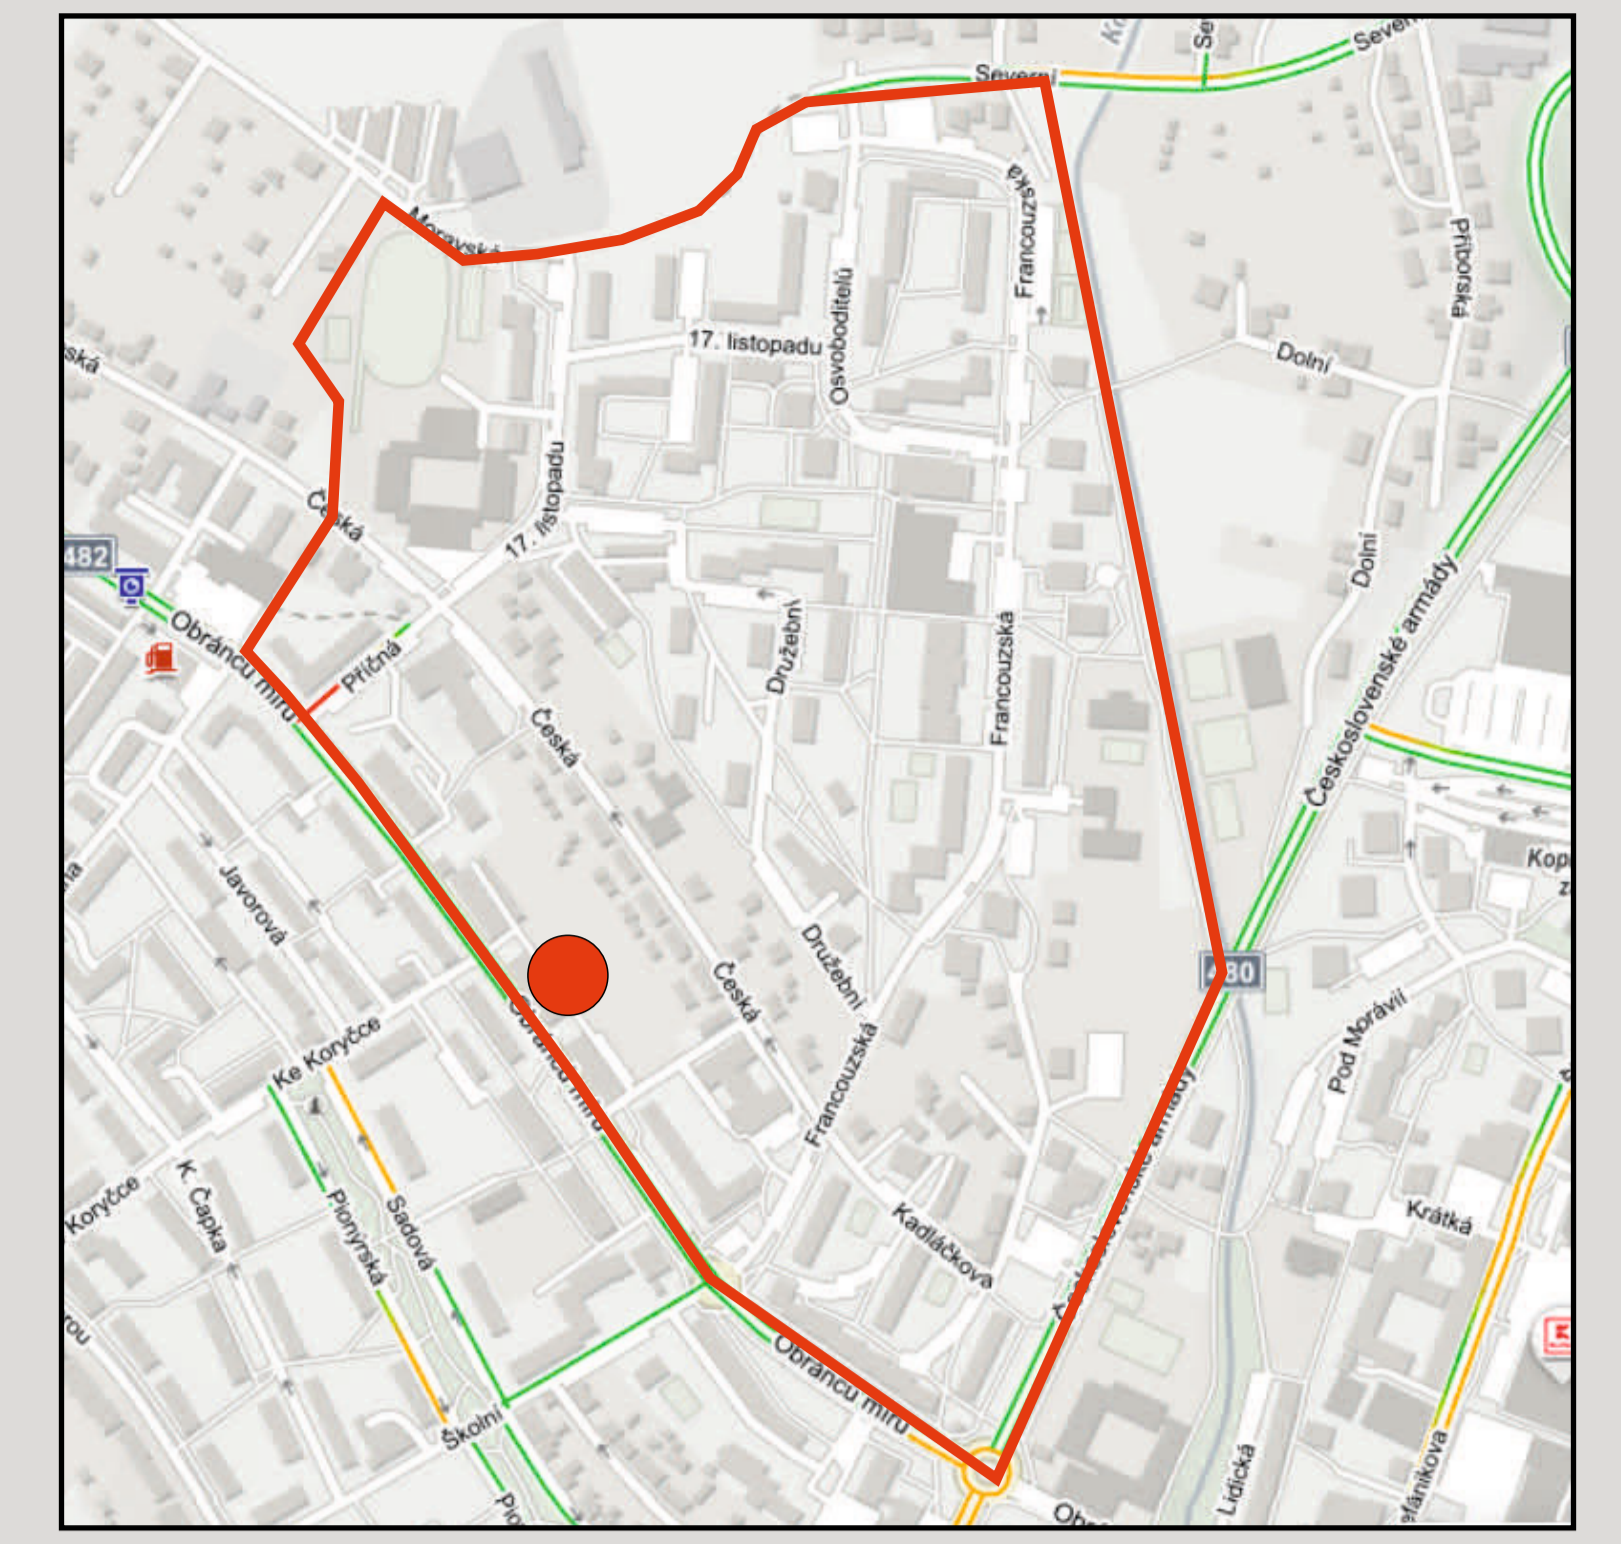

# OPATŘENÍ INVESTIČNÍ I.

## ODSTAVNÁ A MANIPULAČNÍ PLOCHA NA UL. MORAVSKÁ u č.p. 1228

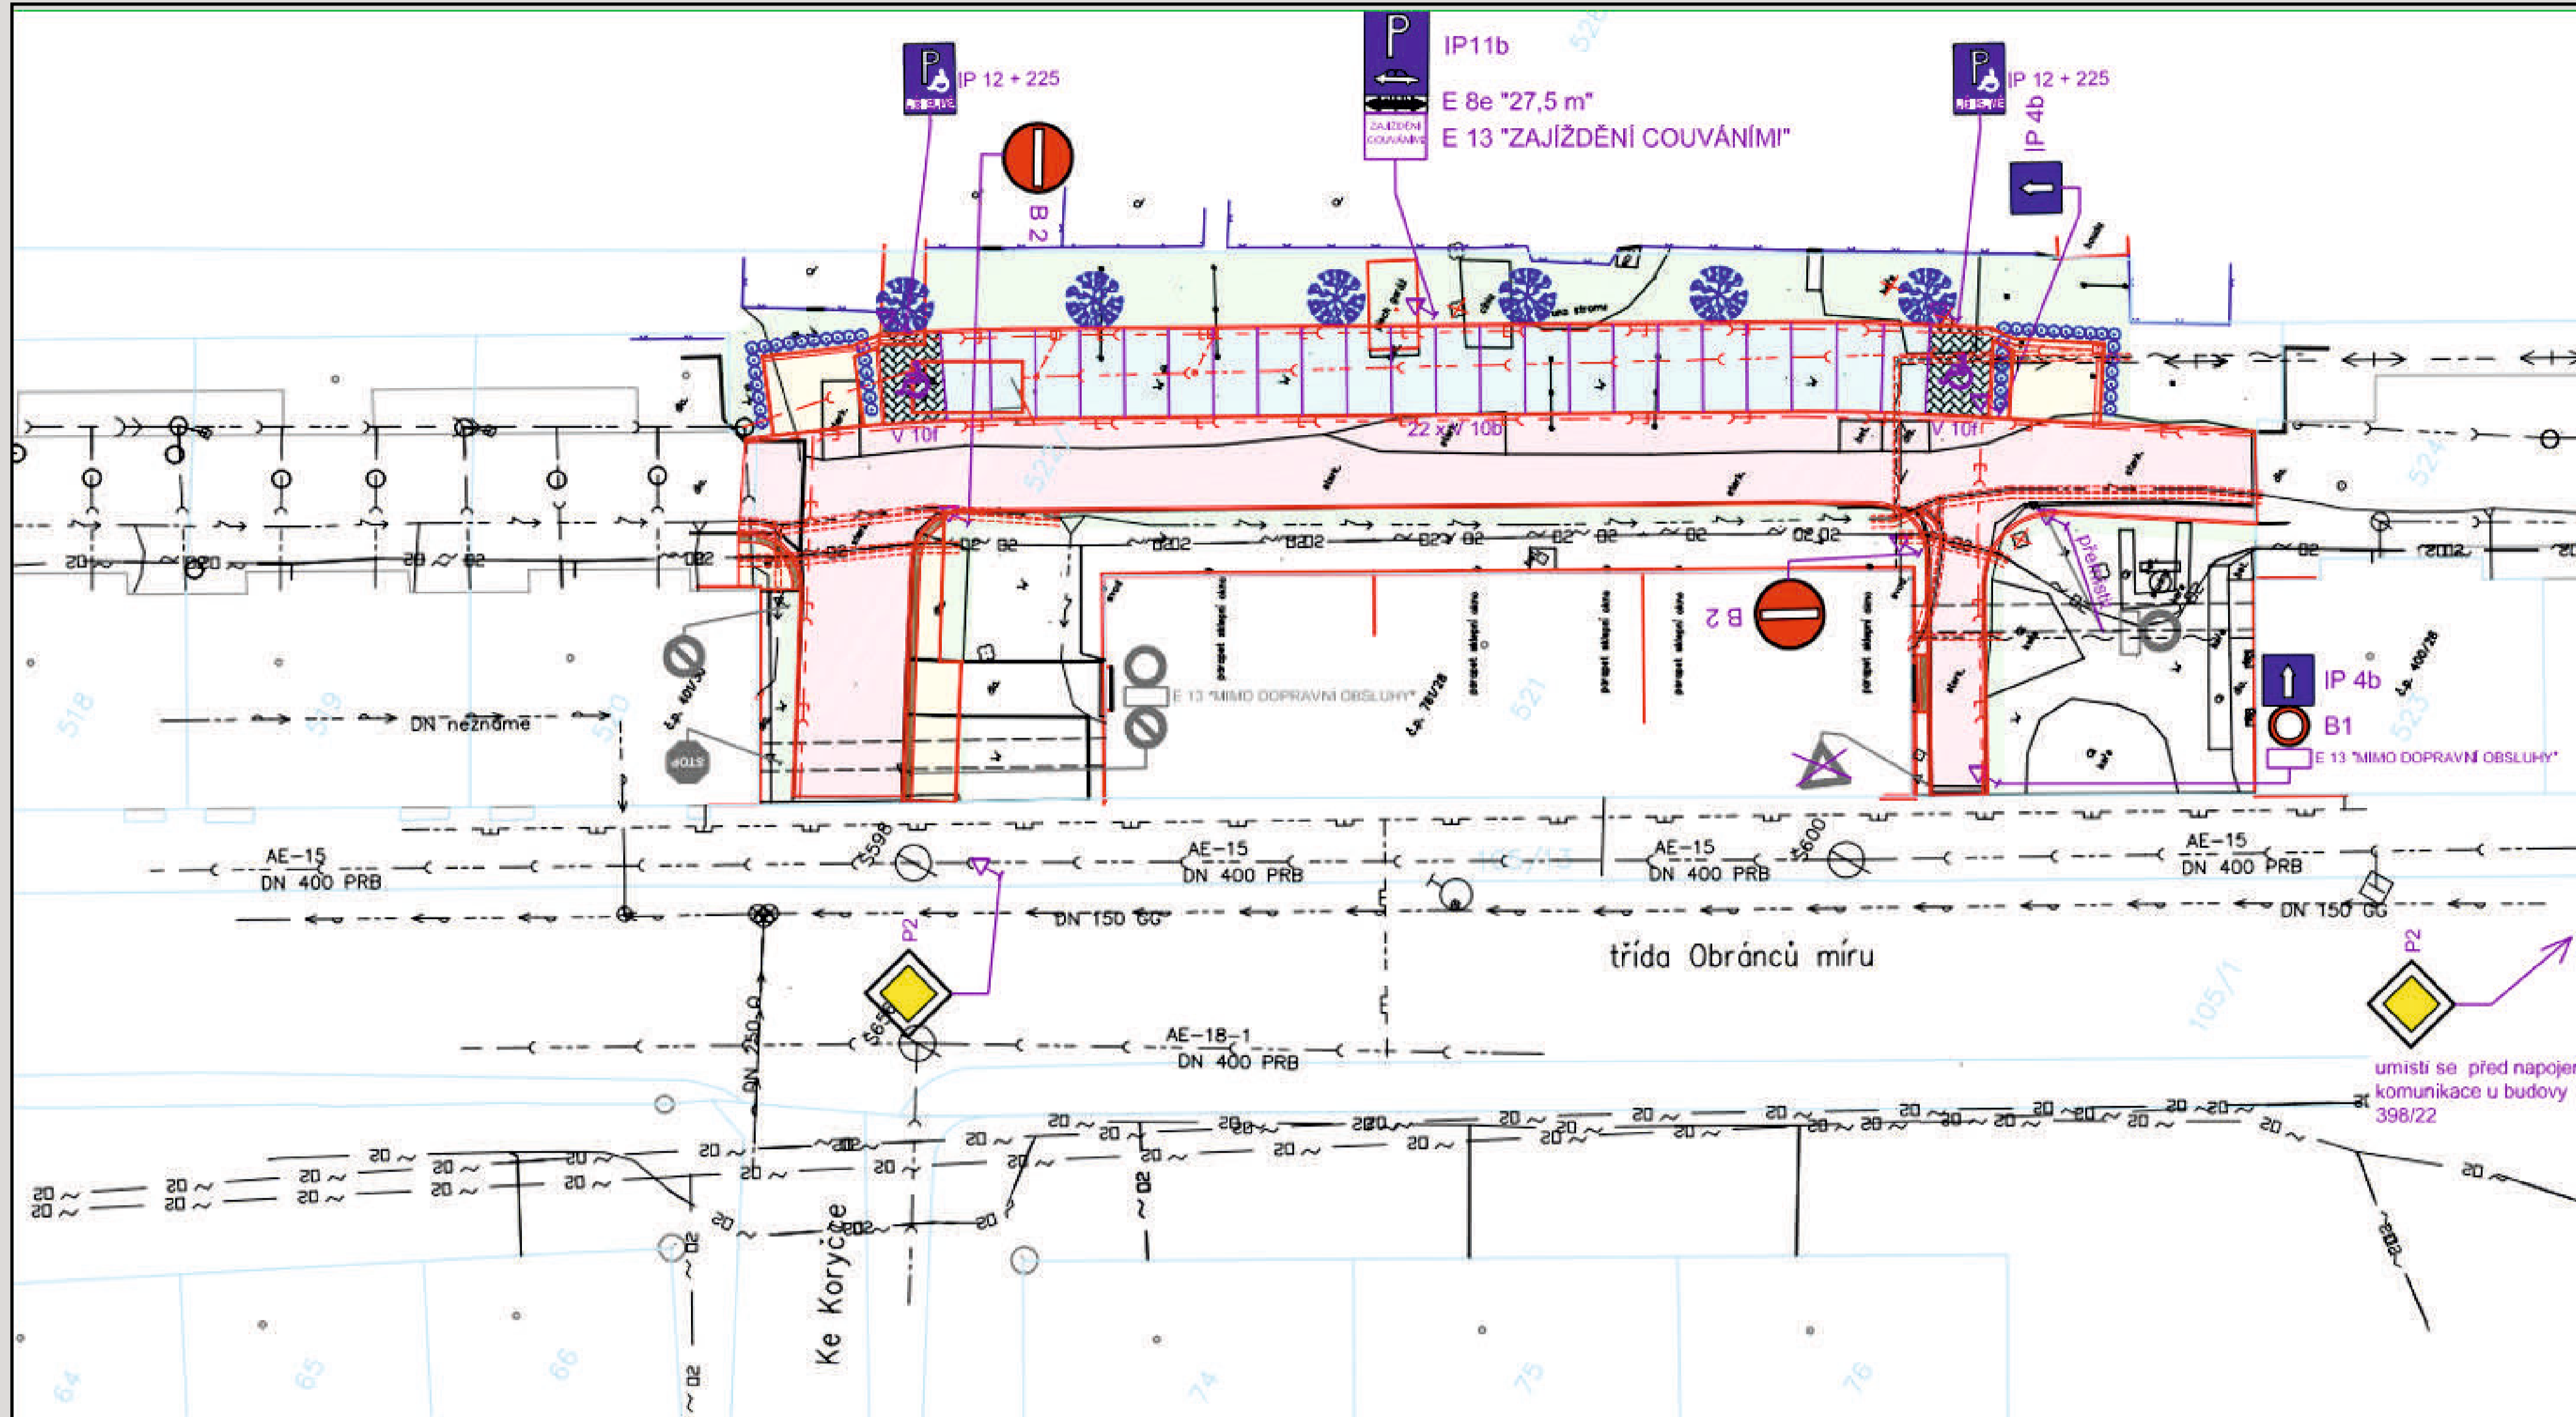