NOVÝ JIČÍN 3-4
ÚP ŽENKLAVY
NÁVRH
A.4 VODNÍ HOSPODÁŘSTVÍ

NOVÝ JIČÍN 4-4
ÚP ŽENKLAVY
NÁVRH
A.4 VODNÍ HOSPODÁŘSTVÍ

NOVÝ JIČÍN 3-4
ÚP ŽENKLAVY
NÁVRH
A.4 VODNÍ HOSPODÁŘSTVÍ

NOVÝ JIČÍN 4-5
ÚP ŽENKLAVY
NÁVRH
A.4 VODNÍ HOSPODÁŘSTVÍ

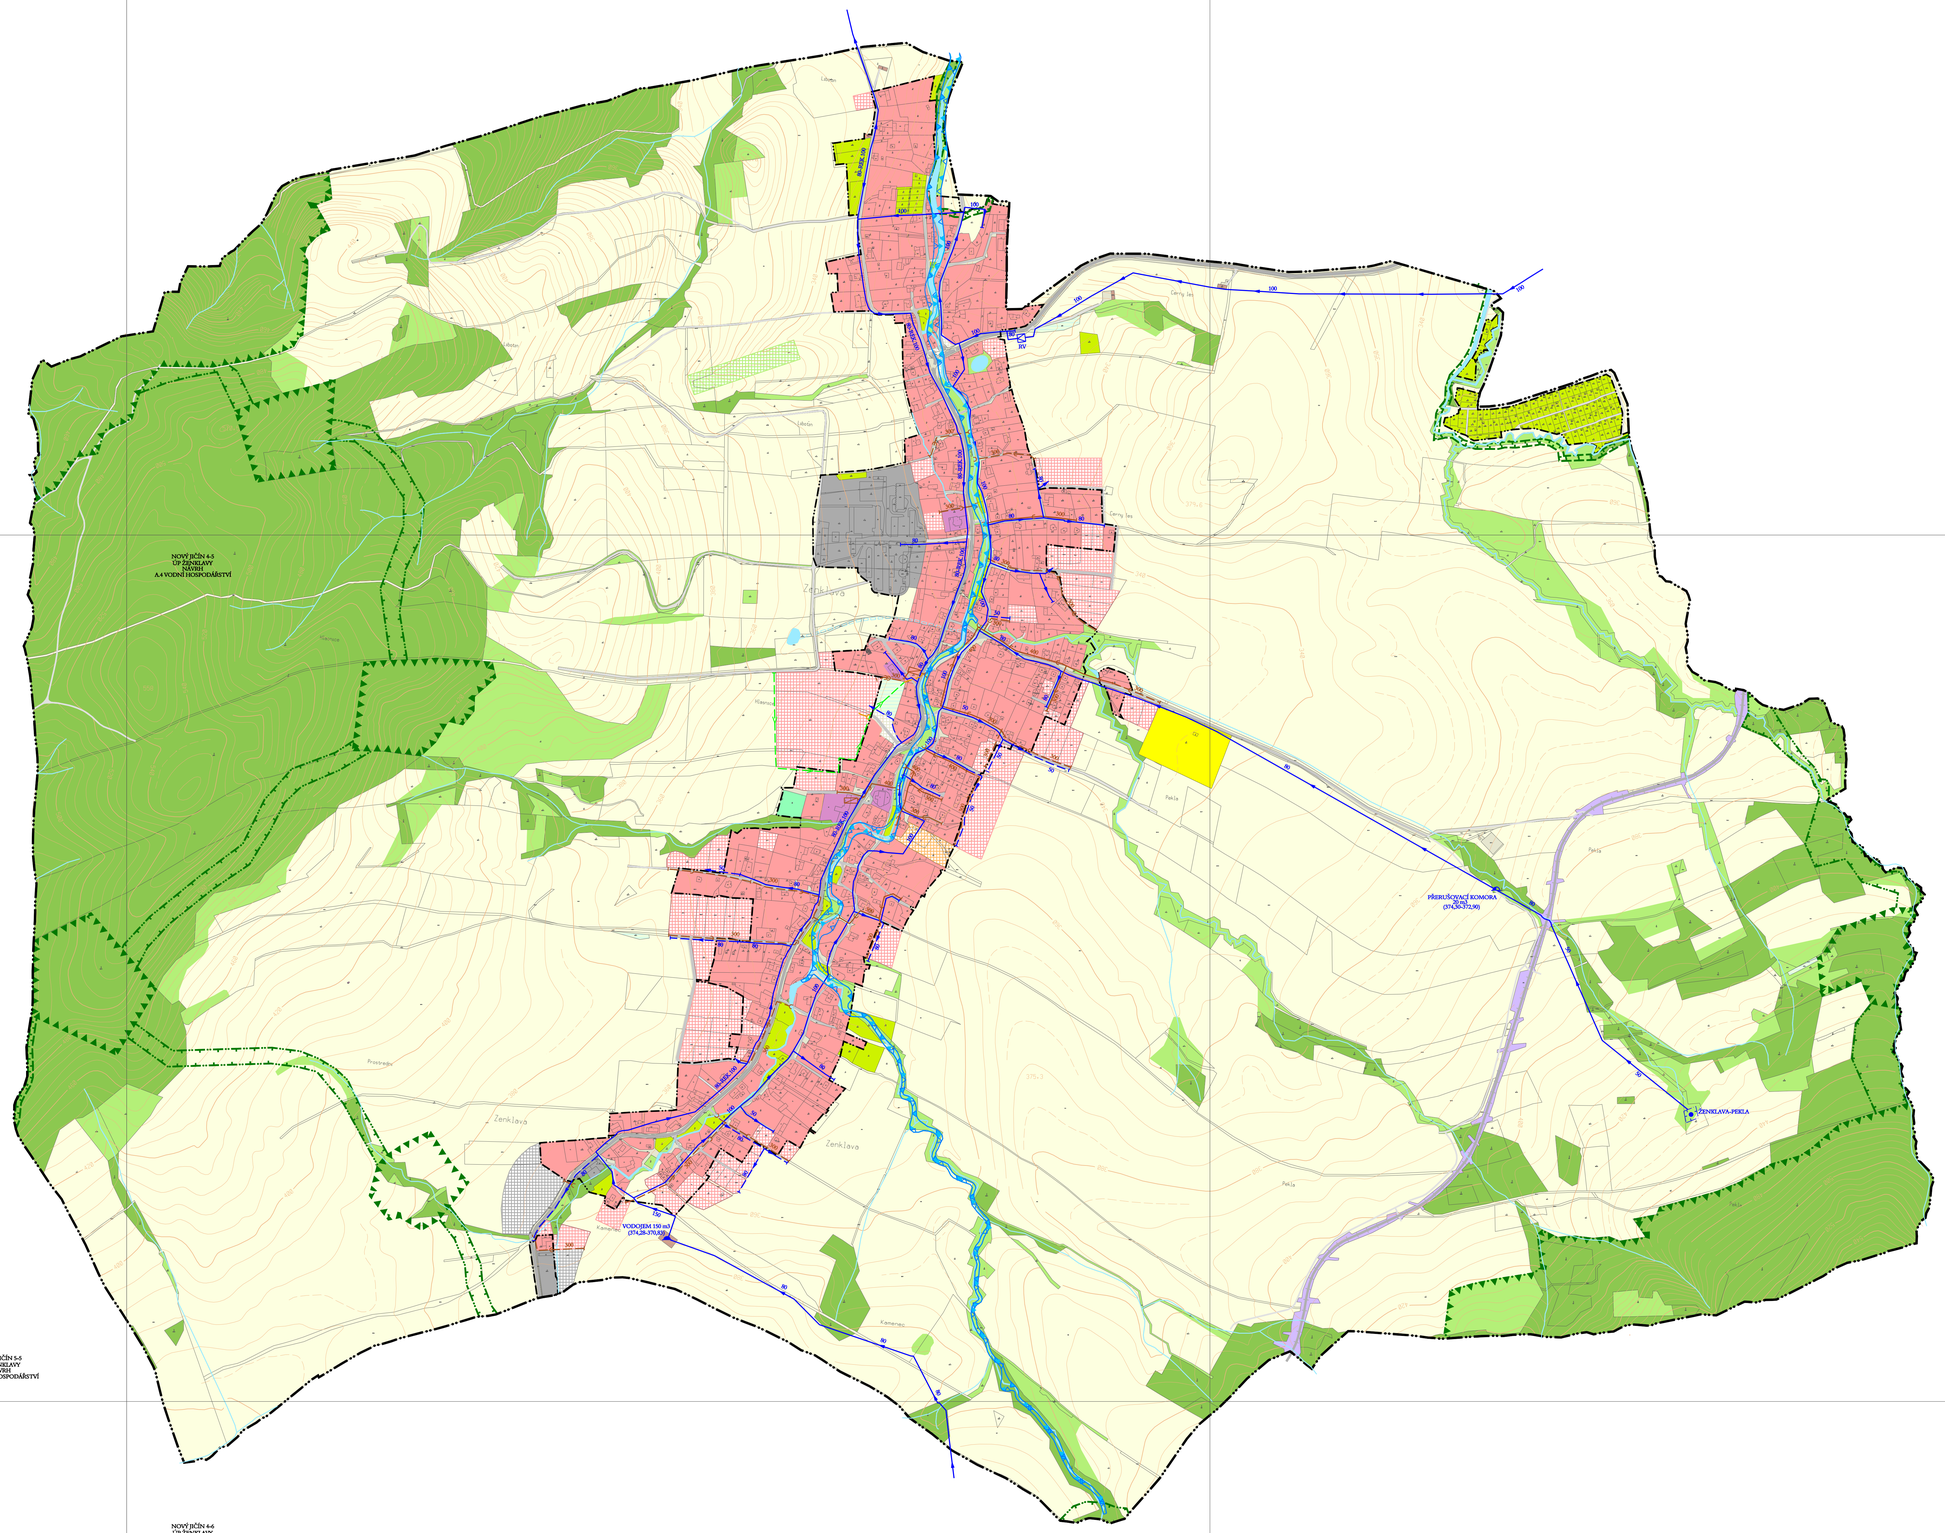

NOVÝ JIČÍN 3-5
ÚP ŽENKLAVY
NÁVRH
A.4 VODNÍ HOSPODÁŘSTVÍ

NOVÝ JIČÍN 5-5
ÚP ŽENKLAVY
NÁVRH
A.4 VODNÍ HOSPODÁŘSTVÍ

NOVÝ JIČÍN 4-6
ÚP ŽENKLAVY
NÁVRH
A.4 VODNÍ HOSPODÁŘSTVÍ

NOVÝ JIČÍN 3-6
ÚP ŽENKLAVY
NÁVRH
A.4 VODNÍ HOSPODÁŘSTVÍ