ZMĚNA Č. 5
ÚZEMNÍHO PLÁNU ŽENKLAVY
A.5 ENERGETIKA, SPOJE

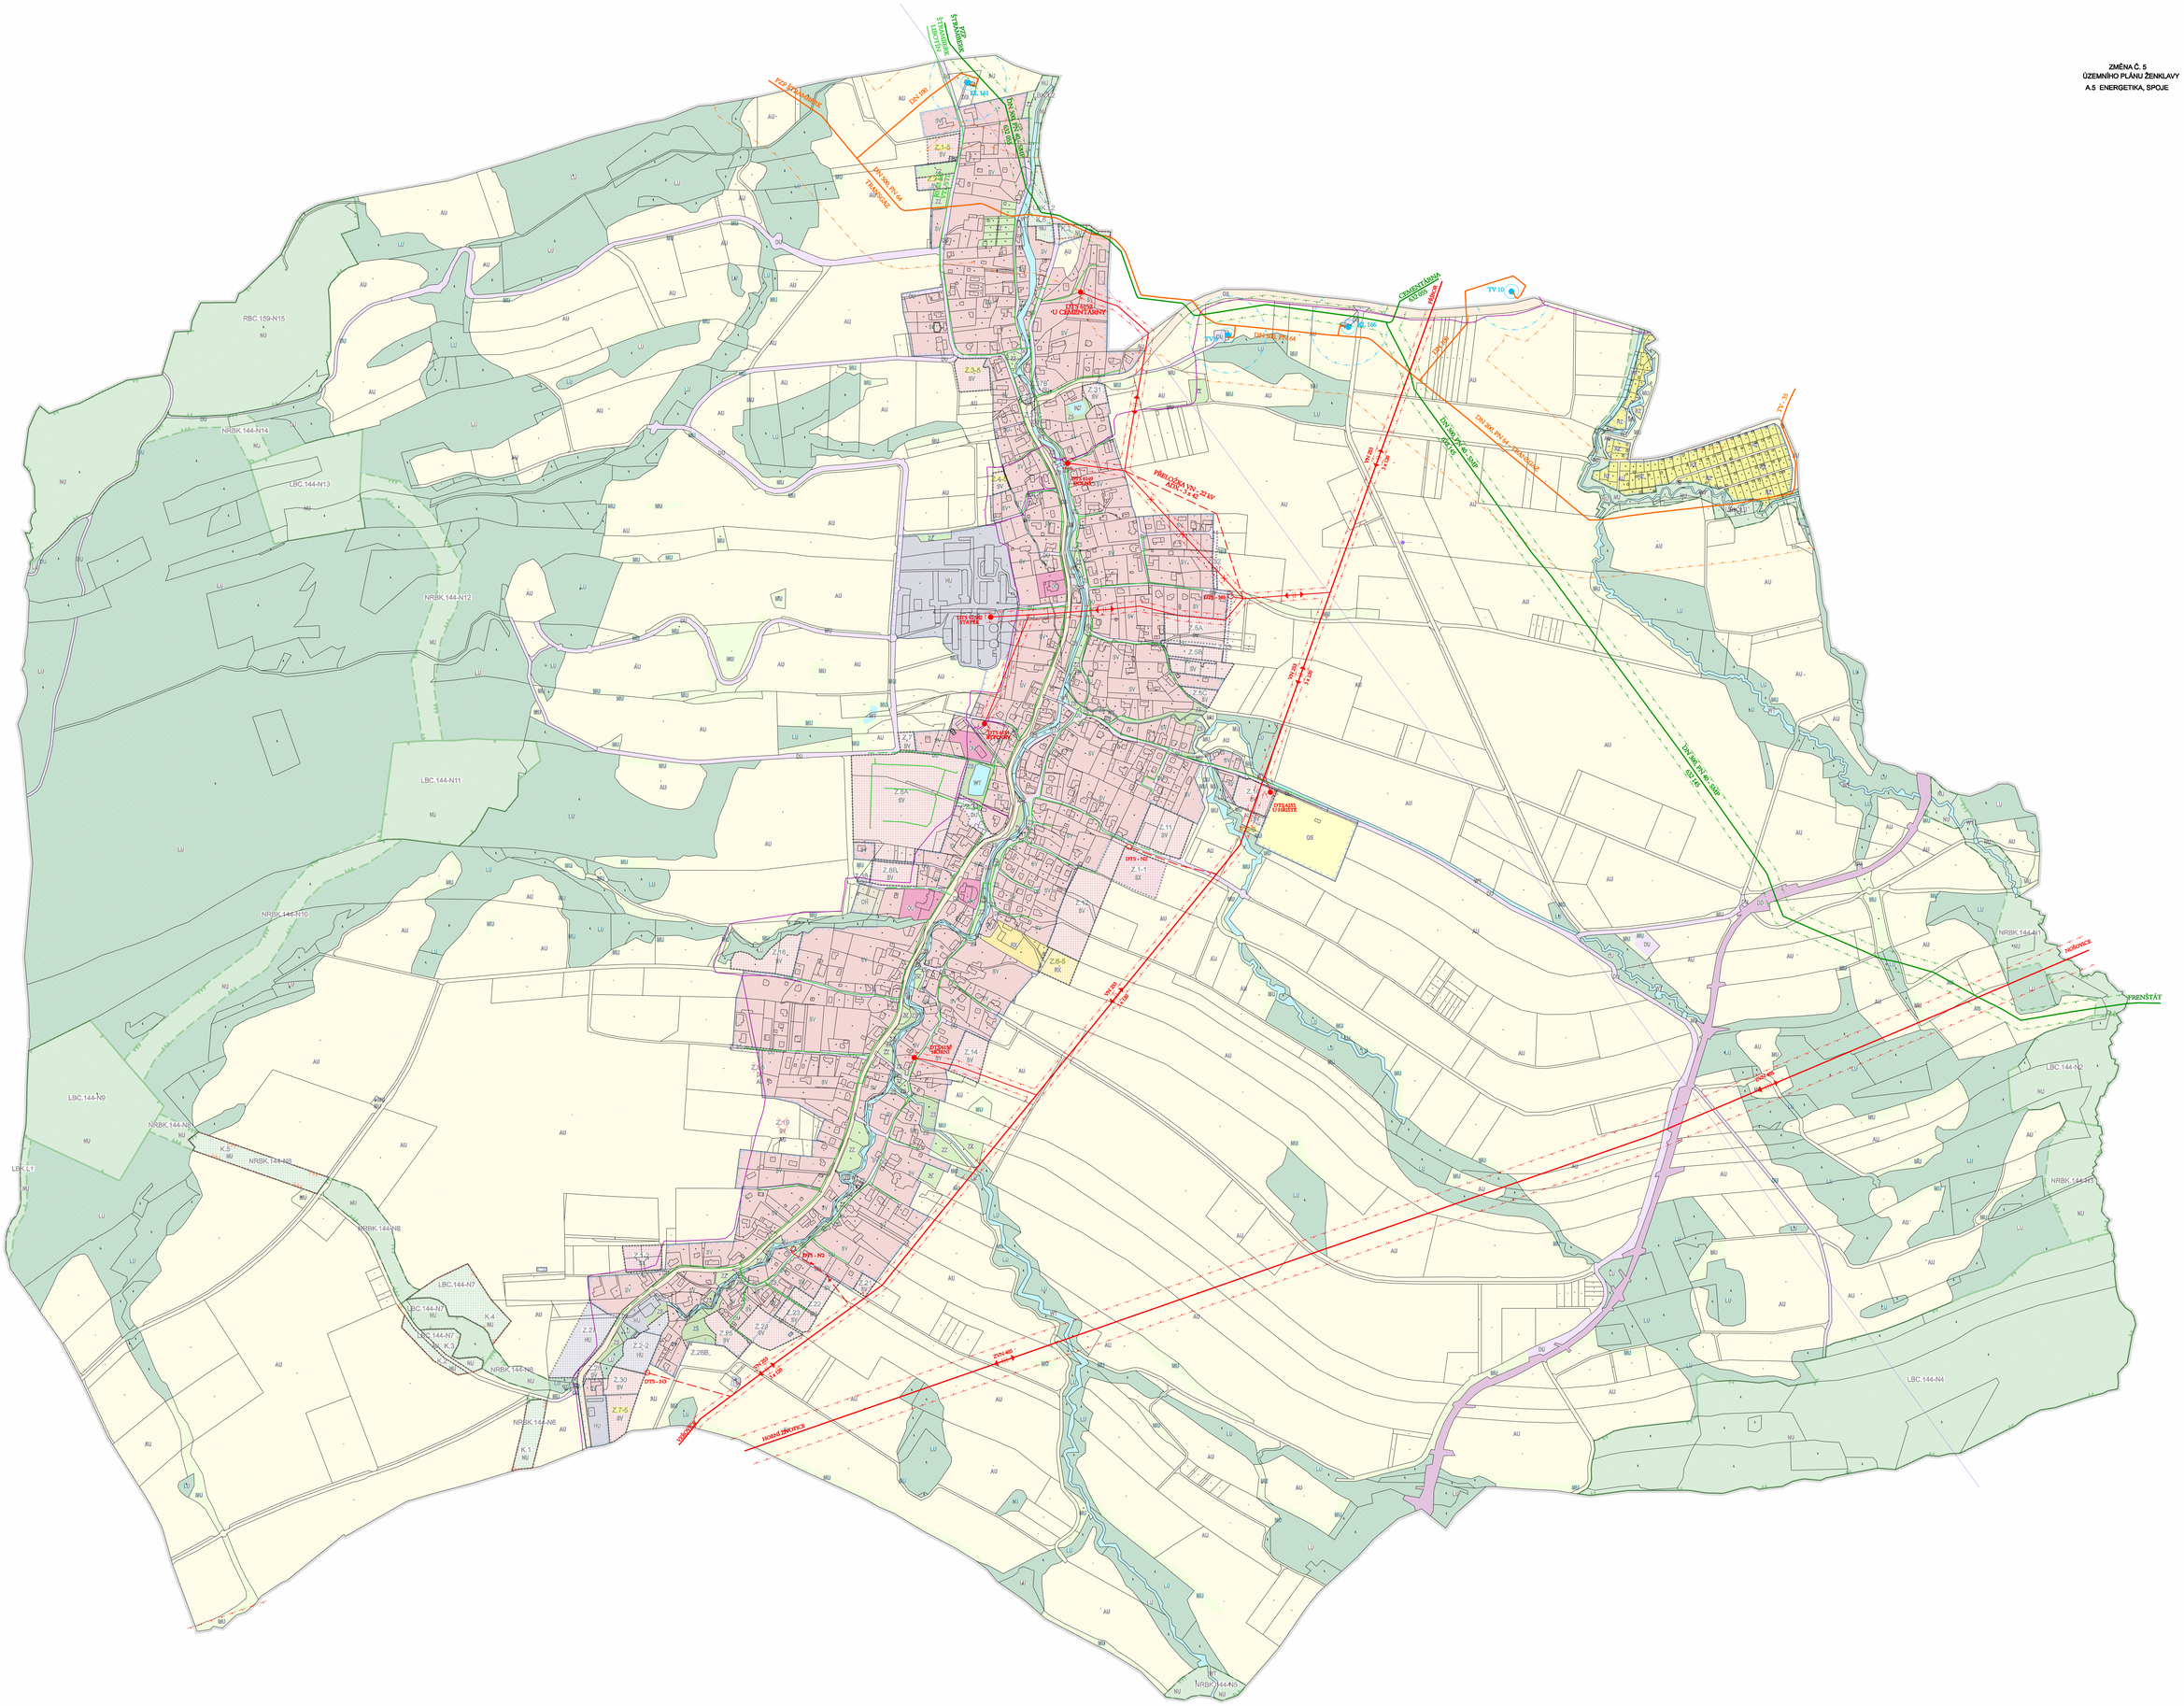
VVN 220 kV Nošovice
DN 100
TS 141
DN 500, PN 64
TRANSGAZ
DN 500, PN 64
GD 05
Z.1-5
Z.2-5
Z.3-5
Z.4-5
Z.5-5
Z.6-5
Z.7-5
Z.8A
Z.8B
Z.9
Z.10
Z.11
Z.12
Z.13
Z.14
Z.15
Z.16
Z.17
Z.18
Z.19
Z.20
Z.21
Z.22
Z.23
Z.24
Z.25
Z.26B
Z.30
Z.1-1
Z.2-2
K.1
K.2
K.3
K.4
K.5
R7
WT
OS
OV
RBC.159-N15
NRBK.144-N14
LBC.144-N13
NRBK.144-N12
LBC.144-N11
NRBK.144-N10
LBC.144-N9
NRBK.144-N8
LBC.144-N7
LBK.1.1
LBC.144-N2
NRBK.144-N1
LBC.144-N4
NRBK.144-N3
TS 10 kV U CIMETARNY
TS 10 kV U STATKU
TS 10 kV U ZÁMKU
TS 10 kV U ŠKOLY
TS 10 kV U OBECNÍHO ÚŘADU
TS 10 kV U ŠKOLY
TS 10 kV U OBECNÍHO ÚŘADU
TS 10 kV U ZÁMKU
TS 10 kV U STATKU
TS 10 kV U CIMETARNY
PŘEL. 220 kV - 22 kV
AOD 15
DN 100
TS 10 kV
DTS - N2
DTS - N3
DTS - N1
VVN 400 kV
VVN 400 kV
VVN 400 kV