ZMĚNA Č. 3

ÚZEMNÍHO PLÁNU ŠTRAMBERKA
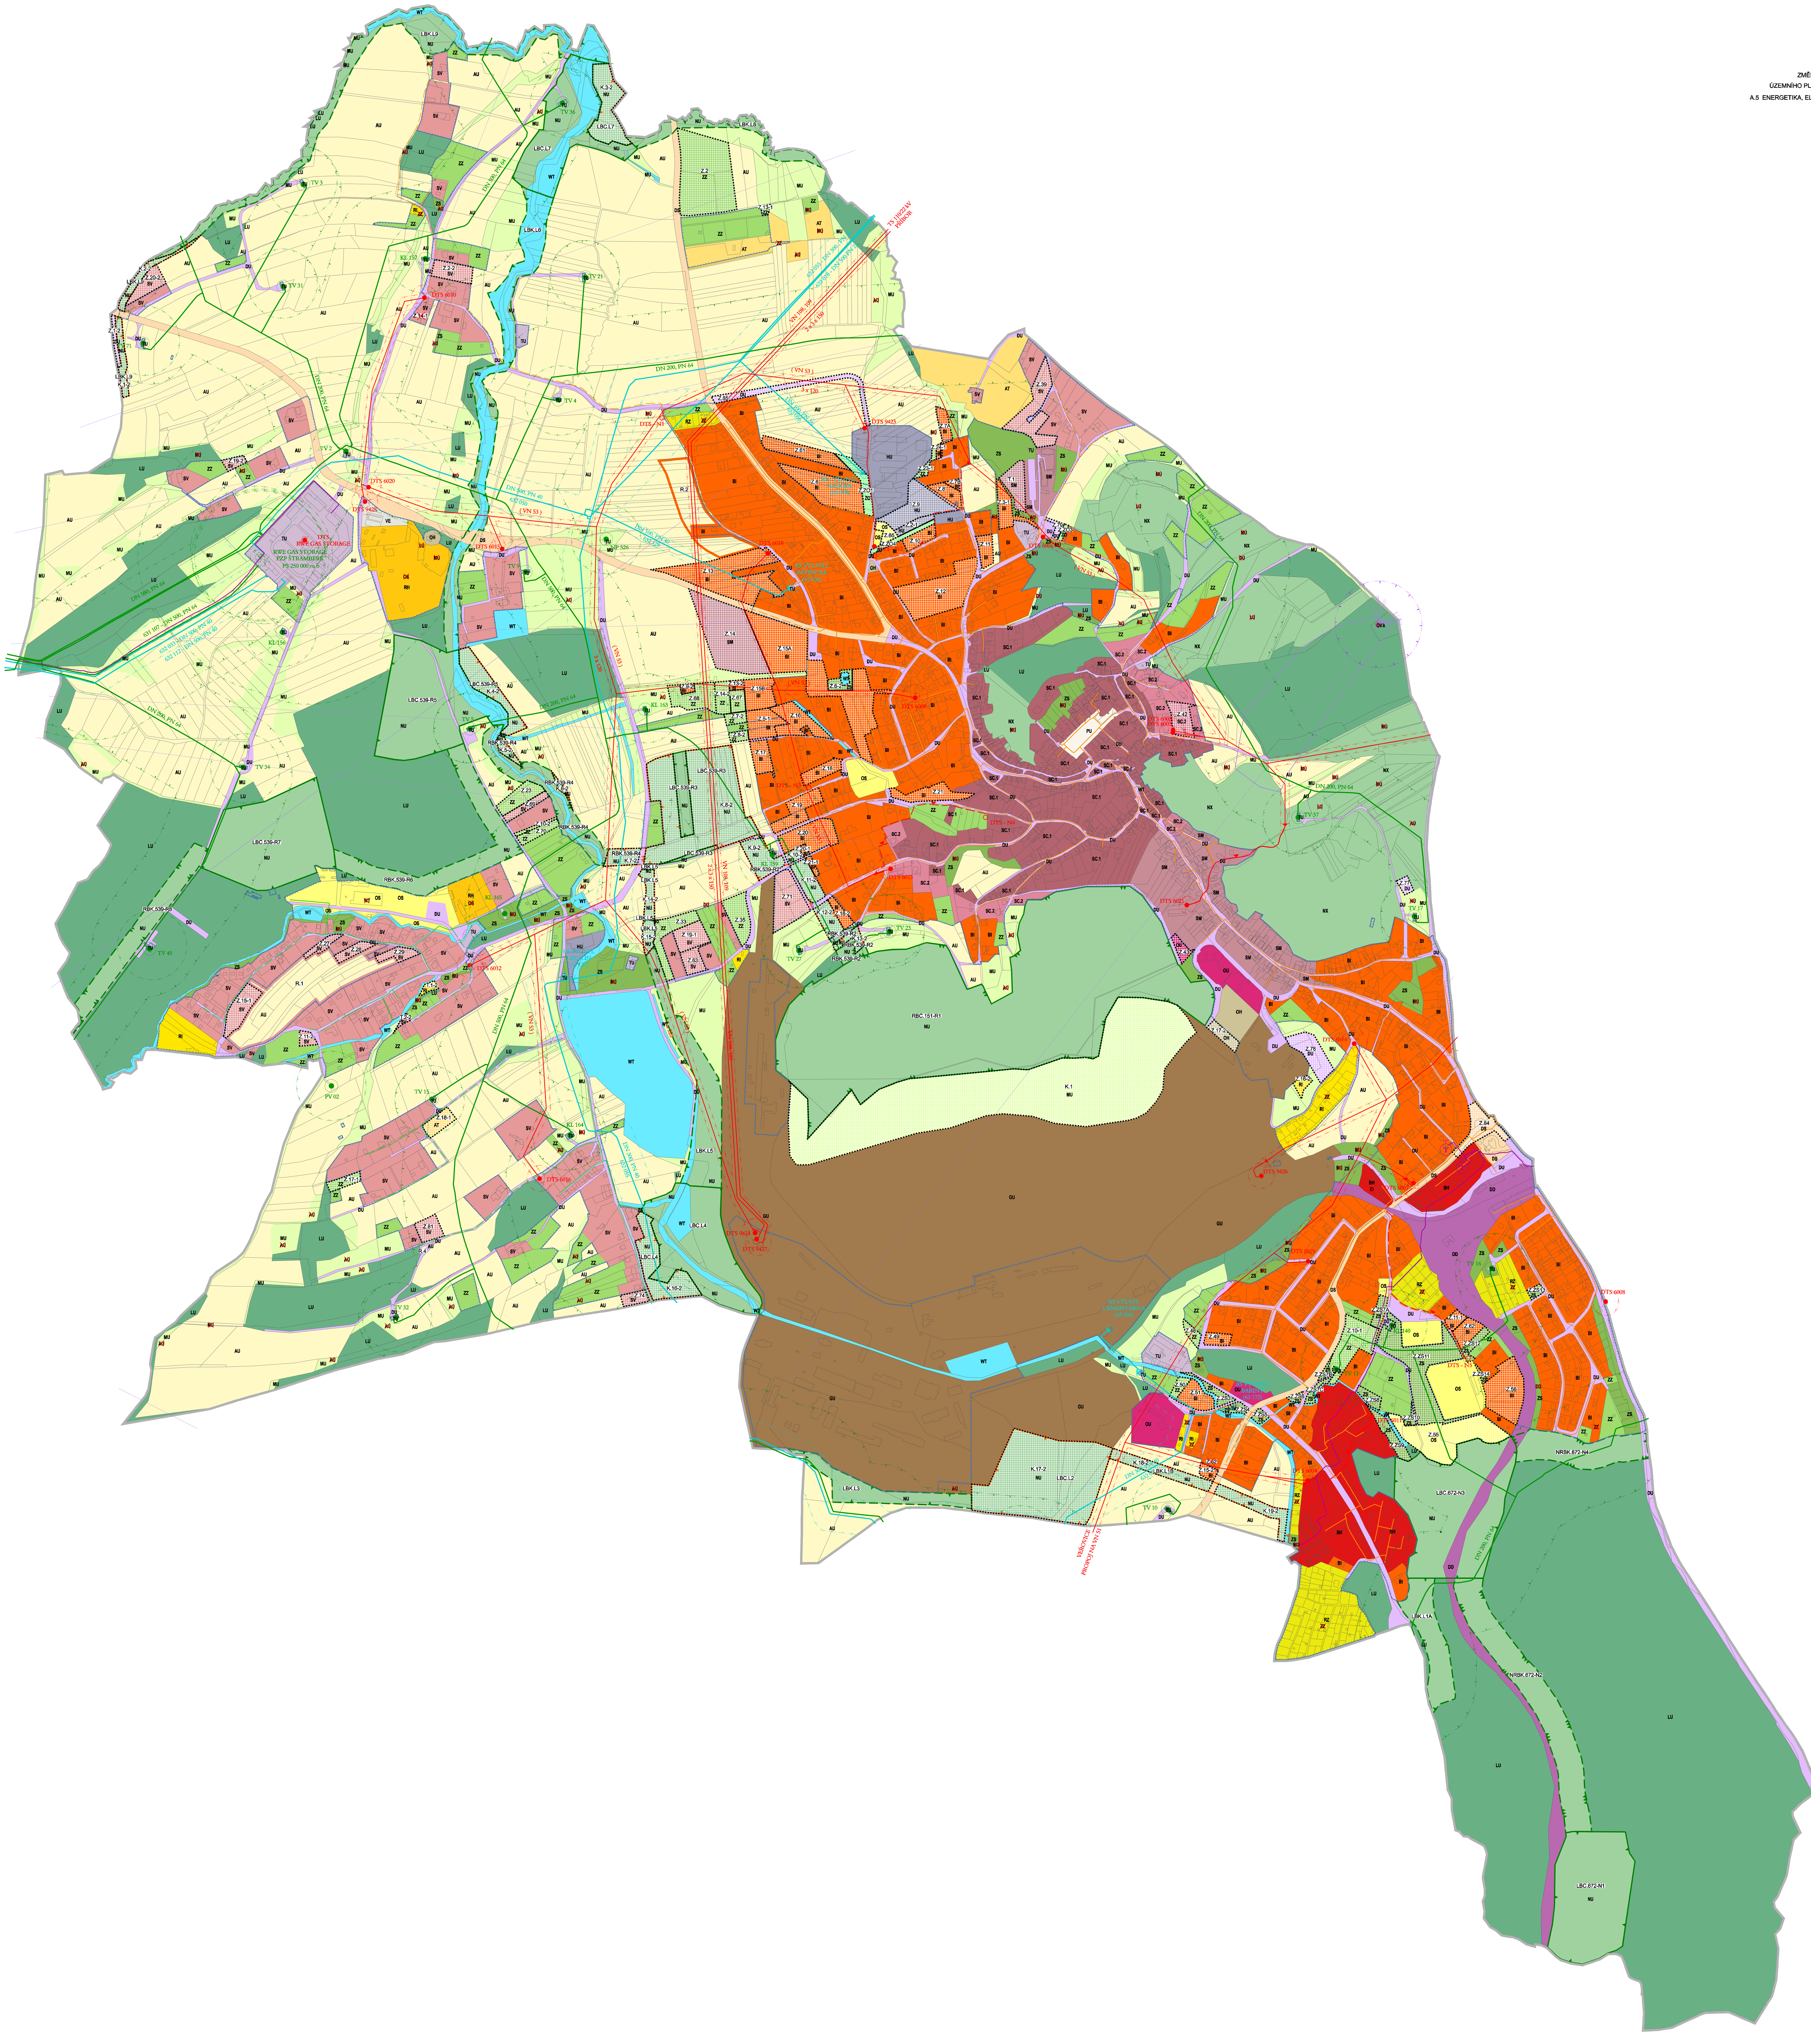
A.5 ENERGETIKA, ELEKTRONICKÉ KOMUNIKACE